JV–pumppaamo

ras. 8m

HYVINKÄÄN LÄMPÖVOIMA OY:n
TILAVARAUS

lämpökeskus

+88.67 21
+88.79 20
19
+88.85 17
+89.12 24
25
+89.45 18
+89.11 0
+89.20 78,63
28:27
R=5
R=6
R=2
R=4
R=24
50
14
15
16
12
13
23
89.817
90.398
90.212
500

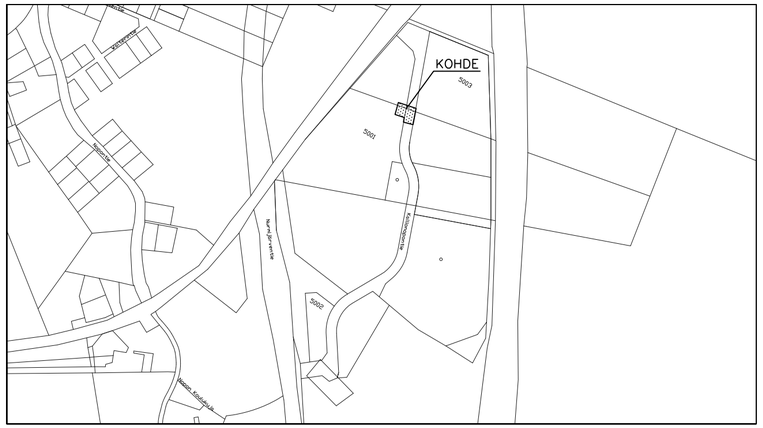

OSOITEKARTTA

MERKINTÖJEN SELITYS:

ASFALTTI, AJORATA

NURMIALUE

VALAISIN SPNA 150 W H=10

tunnus	muutos	päiväys

piirustuslaji: KATUSUUNNITELMA

kohteen sijainti: 0051 KALLIONOPPO

kohde: **KALLIONOPONTIE**

POHJOISPÄÄN MUUTOKSET

toimenpide: KATUSUUNNITELMAN MUUTOS

SUUNN.	17.12.2009	KPu
PIIRT.		
TARK.	17.12.2009	JÄ
HYV.	14.2.2012	tekla § 29

liittyy piirustukseen n:o

piirustuksen sisältö: ASEMAPIIRUSTUS

mittakaava: 1:500

korvaa piirustuksen n:o

korvattu piirustuksella n:o

HYVINKÄÄN KAUPUNKI
TEKNIIKKA JA YMPÄRISTÖ
KUNNALLISTEKNIIKKA

piirustus n:o: **09043-1**

arkistotunnus: **10**