
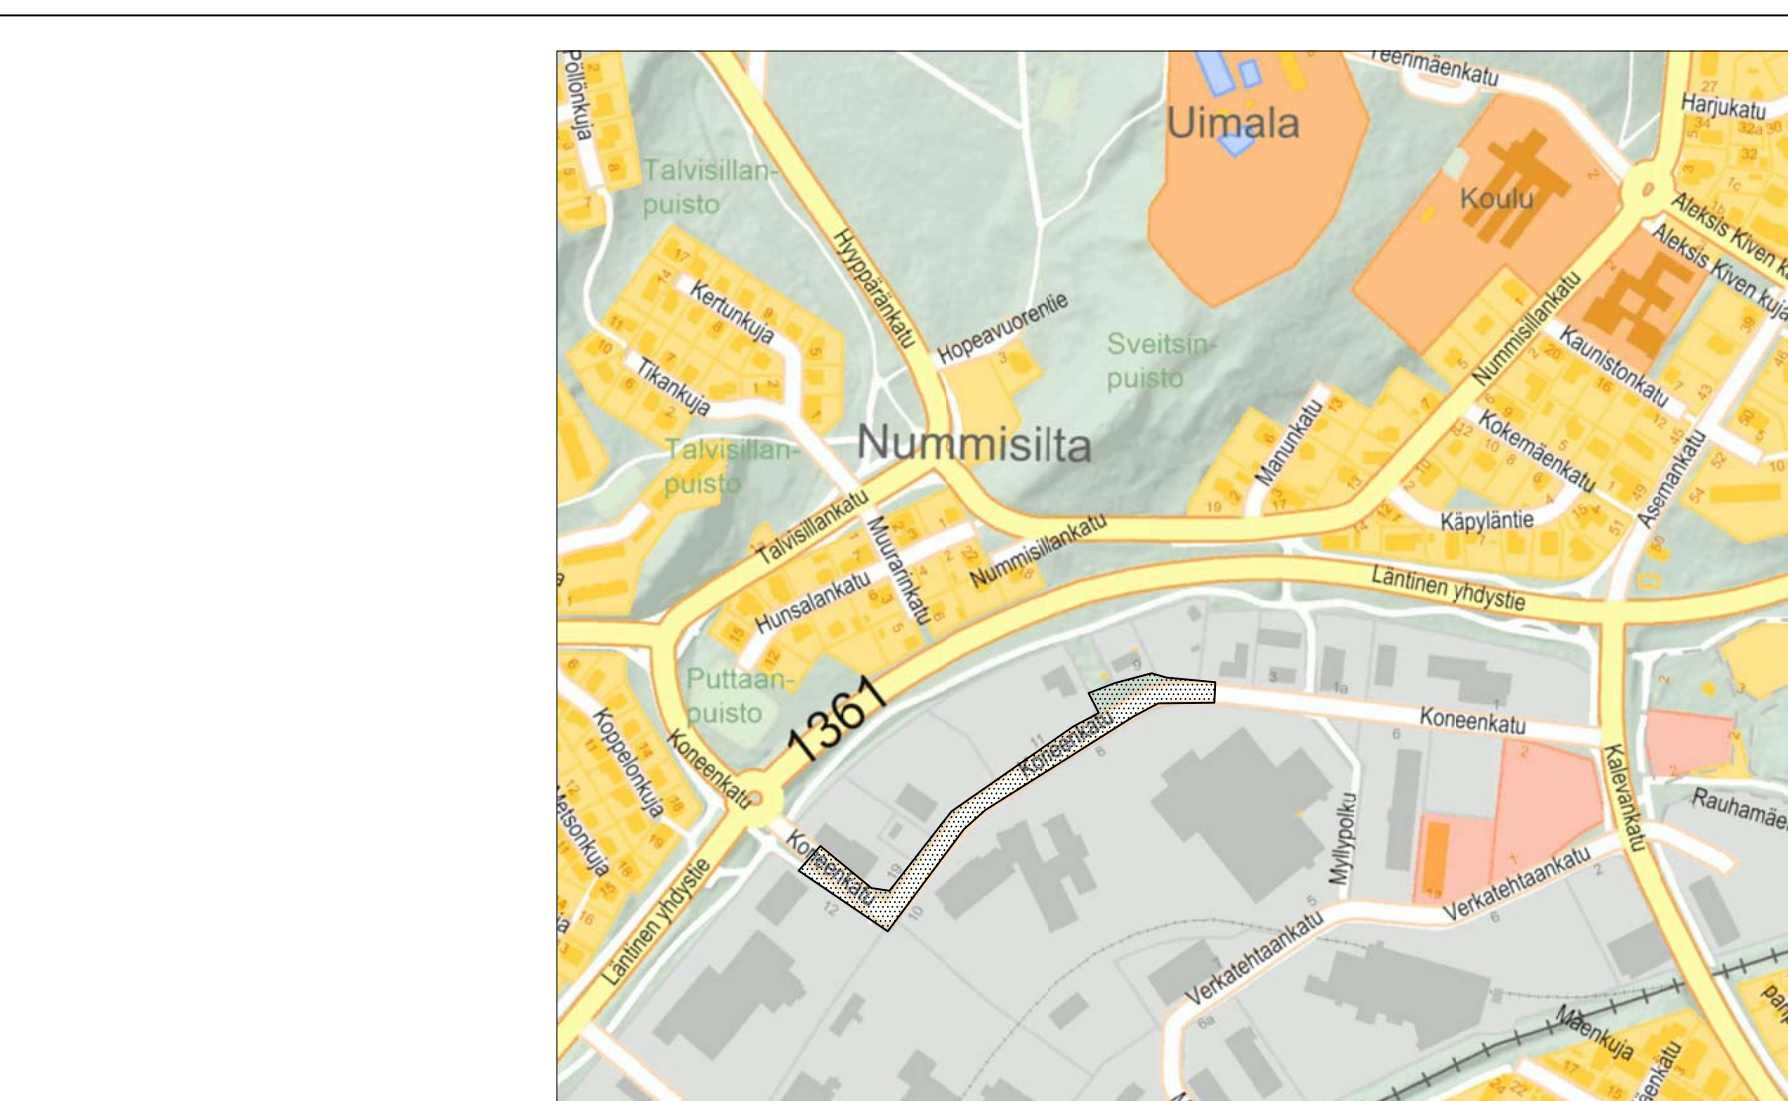


- MERKINTÖJEN SELITYS:
- ASFALTI, AJORATA
 - ASFALTI, JK/PP-TIE SEKÄ TONTTIEN AJOLIIITYMÄT
 - BETONIKIVEYS
 - KIVITUHKA
 - NURMIALUE
 - NIITY
 - REUNAKIVI, h=12 cm, GRANIITTI
 - REUNAKIVI, ALASLASKETTU, GRANIITTI
 - POLLARI
 - VALAISIN LED, PYLVÄS 8 m
 - HULEVESIVEMÄRI JA -KAIVO, RITILÄKANSIKAIVO, KITAKANSIKAIVO
 - AJORADAN TAI VÄYLÄN LIKIMÄÄRÄINEN KORKEUSASEMA

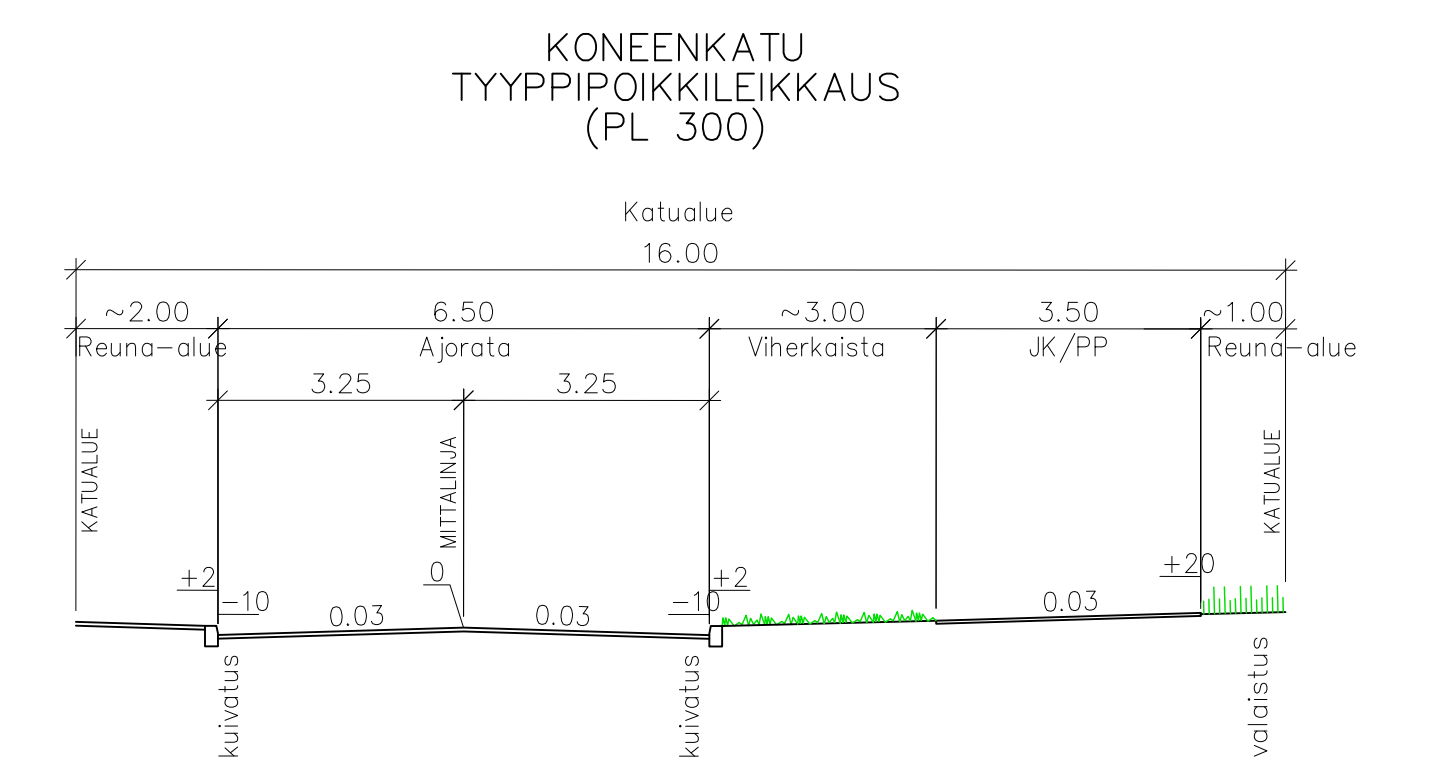

M2	MUUTETTU TASAUSTA PL 210- JA SIIRRETTY RITILÄKAIVOJA	4.12.2019	KF
M1	SIIRRETTY RITILÄKAIVOJA JA PÄIVITETTY RK-LINJAT NIIDEN KOHDALLA	10.10.2019	KF
tunnus muutos		päiväys	
piirustuslaji	KATUSUUNNITELMA	TWEB tunnus	orkistotunnus
kohteen sijainti	007 KIRJAVATOLPPA		10
kohte	KONEENKATU	SUUNN.	10.7.2019 KF
	Koneenkatu 19-5	PIIRT.	
toimenpide	KATUSUUNNITELMAN MUUTOS	TARK.	10.7.2019 KP
		HYV.	27.8.2019 tekla § 77
		liitty piirustukseen n:o	
piirustuksen sisältö	ASEMAPIIRUSTUS	mittakaava	1:500
		korvaa piirustuksen n:o	
		korvattu piirustuksella n:o	
	HYVINKÄÄN KAUPUNKI TEKNIikka JA YMPÄRISTÖ KUNTA TEKNIikka	koord. ETRS-GK25 N2000	piirustus n:o 18028-200
			muutos M2