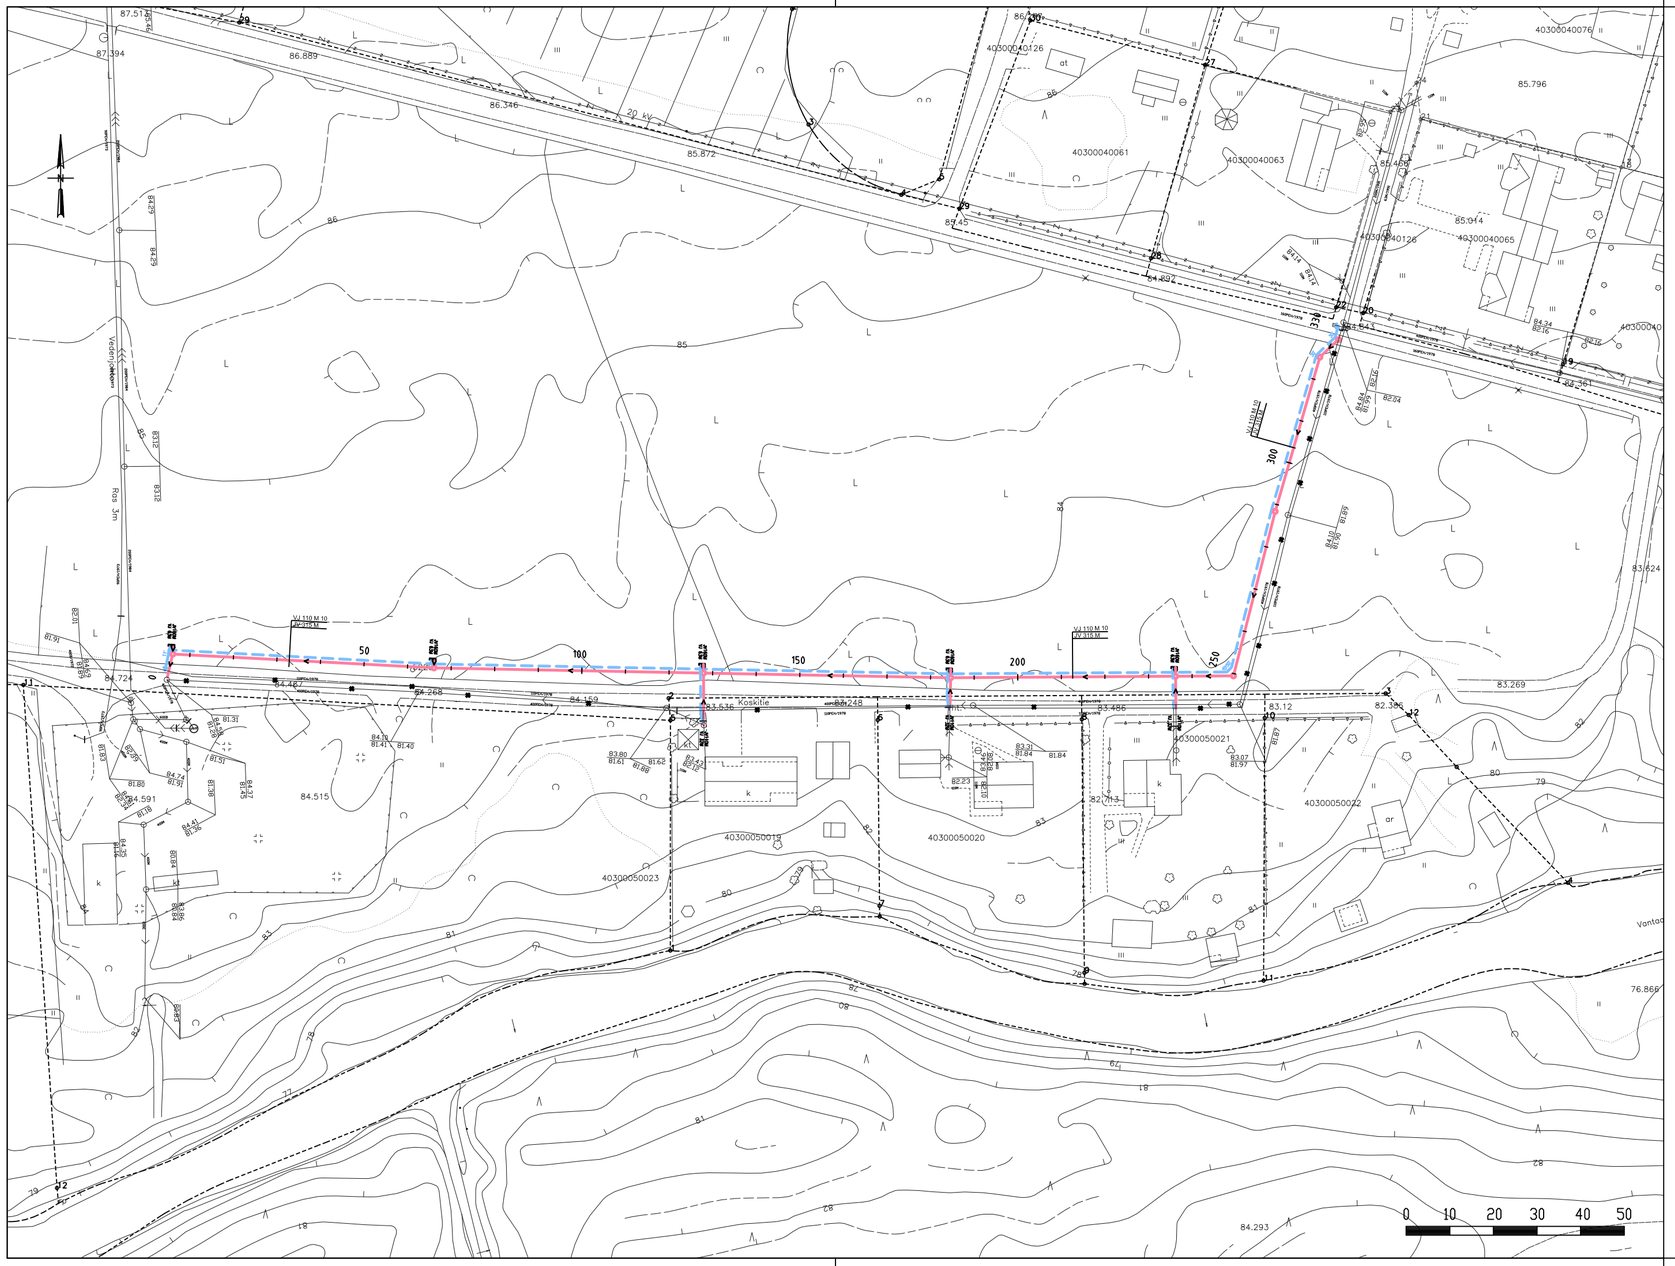

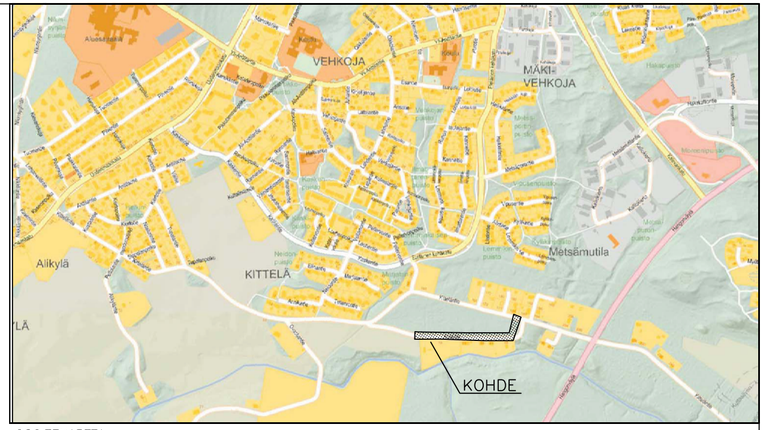

OSOITEKARTTA

MERKINTÖJEN SELITYS:

- JÄTEVESIVIEMÄRI
- VESIJOHTO JA SULKUVENTTIILI
- JÄTEVESIVIEMÄRIN TARKASTUSKAIVO
- SULKUVENTTIILI
- KÄYTÖSTÄ POISTETTAVA PUTKI

Liite Hyvinkään Veden johtokunnan kokoukseen 25.2.2020 § 9

tunnus	muutos	päiväys

piirustuslaji	VESIHUOLTOSUUNNITELMA	TWEB tunnus	arkistotunnus 5
kohteen sijainti	022 KITTELÄ		
kohde	KOSKITIEN VESIHUOLTO	SUUNN. 14.2.2020	KP
		PIIRT.	
		TARK.	
toimenpide	VESIHUOLTOSUUNNITELMA	HYV.	
		liittyy piirustukseen n:o	
piirustuksen sisältö	YLEISKARTTA	mittakaava 1:1000	korvaa piirustuksen n:o
			korvattu piirustuksella n:o
HYVINKÄÄN KAUPUNKI TEKNIIKKA JA YMPÄRISTÖ KUNTATEKNIIKKA		koord. ETRS-GK25 N2000	piirustus n:o 20006-300
			muutos