




VÄINÖLÄNKATU
 TYYPPIPOIKKILEIKKAUS, AJORATA JA JK+PP-TIE
 PLV 124 - 500

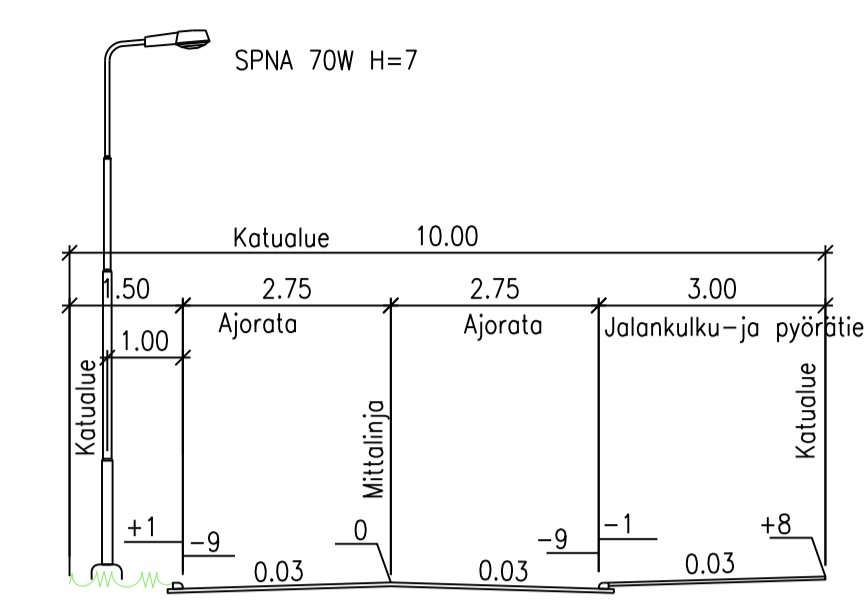


VÄINÖLÄNKATU
 TYYPPIPOIKKILEIKKAUS, AJORATA JA JK+PP-TIE
 PLV 487 - 557

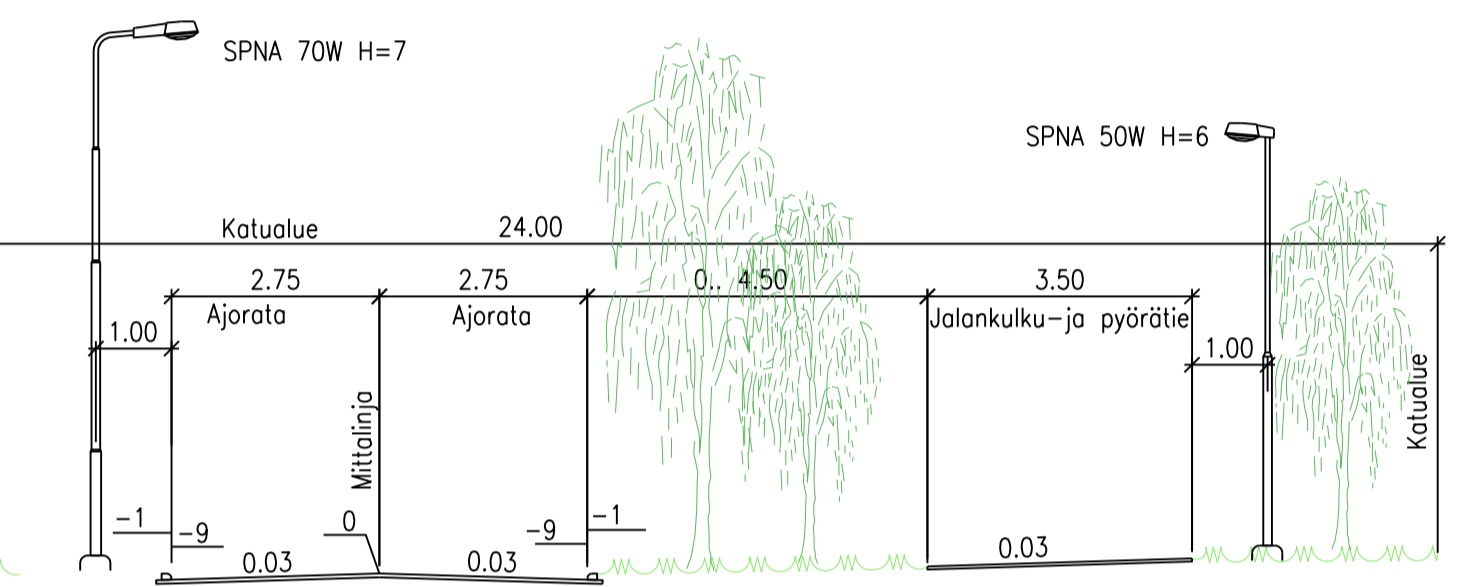

VÄINÖLÄNKATU
 TYYPPIPOIKKILEIKKAUS, AJORATA
 PLV 577 - 705

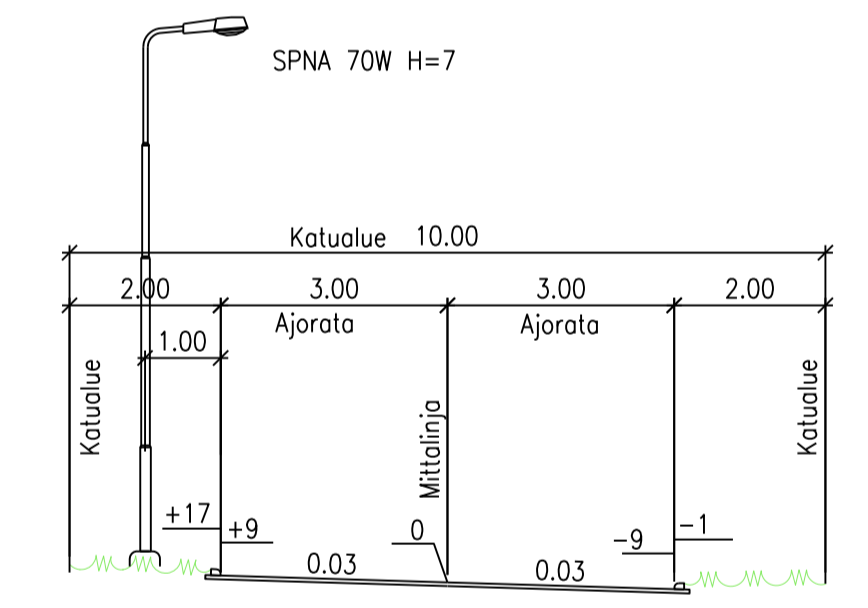

VÄINÖLÄNKATU
 TYYPPIPOIKKILEIKKAUS, AJORATA
 PLV 705 - 857

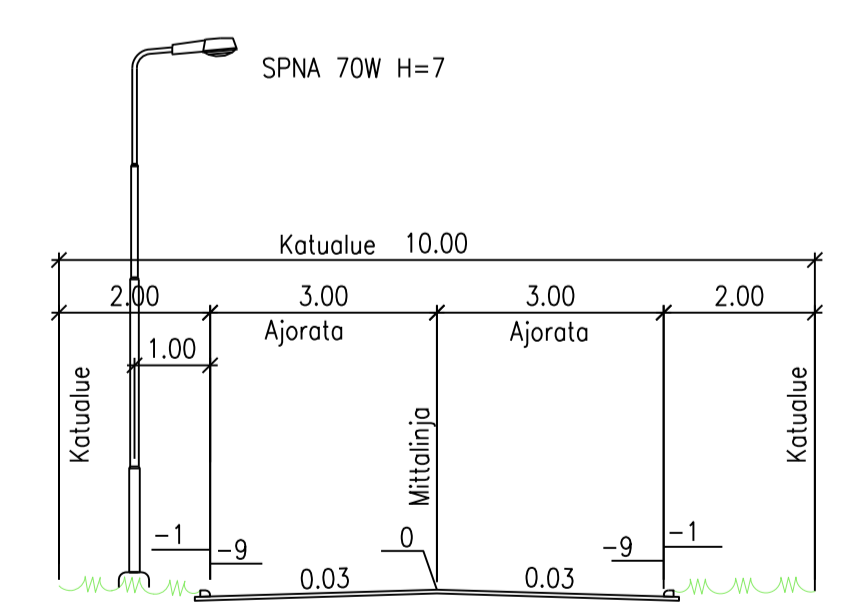

PINTAMATERIAALIT JA VALAISTUS

- ASFALTTI, AJORATA
- ASFALTTI, KOROTETTU AJORATA
- ASFALTTI, KEVYEN LIIKEENTEEN VÄYLÄ
- KIVITUHKA, PUUSTOVÄYLÄ
- BETONIKIVEYS, HARMAA 280x140x80
- NURMIKIVEYS, HARMAA 140x140x80
- ISTUTUSALUE, KEUJUANGEROVO 66 KPL
- NURMIALUE, A2-HOTILOUKKA
- LUMEN VÄLVARASTOINTI
- PENKKI-LAPPSET-SCANDINAVIA-NF-2304
- ROSKA-ASTIA, L & T CITY 30 L
- ISTUTETTAVA PUU
- KAADETTAVA PUU
- REUNAKIVI H=80, HARMAA GRANITTI BETONIKIVI
- REUNAKIVI, ALASLASKETTUKIVI, HARMAA GRANITTI KATULIITTYMIEN JA PYSÄKÖINTIALUEEN KOHDALLA AJORADAN REUNASSA
- REUNAKIVI, ALASLASKETTUKIVI, HARMAA GRANITTI BETONIKIVI KOROTETUN AJORADAN REUNAKIVET
- AJORADAN TAI KEVYEN LIIKEENTEEN VÄYLÄN LIKIMÄÄRÄINEN KORKEUSASEMA
- SADEVESIKAIVO, RITILÄKANSI 800 B
- VALAISIN SPNA 70 W, ASENNUSKORKEUS 7 M, VÄRI KUUMASINKITTY
- VALAISIN SPNA 50 W, ASENNUSKORKEUS 6 M, VÄRI KUUMASINKITTY

KATUSUUNNITELMAAN LIITTYVÄT KADUT JA PUUSTOVÄYLÄ:

- VÄINÖLÄNKATU
- TAAVETINKATU
- VÄINÖLÄNPOLKU
- PUUSTOVÄYLÄ 1 VÄLILLÄ VÄINÖLÄNKATU - RIIHIMÄENKATU

M2	Granitiireunakivi muutettu betonireunakiveksi	7.5.2014	JÄ, TT
M1	Väinöläkatu plv 455-560 valoisnykytilä siirretty	29.5.2013	JÄ
muutos	muutos		päätös

piirustaja	KATUSUUNNITELMA	PIEES	lunus	prkistolunus	10
kaiteen sijainti	0011 PAAVOLA				
kuide	VÄINÖLÄNKATU	SUUNN.	12.2.2013	JÄ, TT	
	VÄINÖLÄNKATU OSA PLV 500 - MÄNTYMATINKATU	PIRT.			
toimipöytä		TARK.	12.2.2013	KP	
	KATUSUUNNITELMAN MUUTOS	myy.	9.4.2013	tekijä § 7B	
				ilmyy piirustuksen no	
piirustuksen sisältö	ASEMAPUURUSTUS POIKKILEIKKAUKSET	mitakaava	1:500 1:100	korvaa piirustuksen no	
				korvattu piirustuksen no	
				piirustuksen no	