


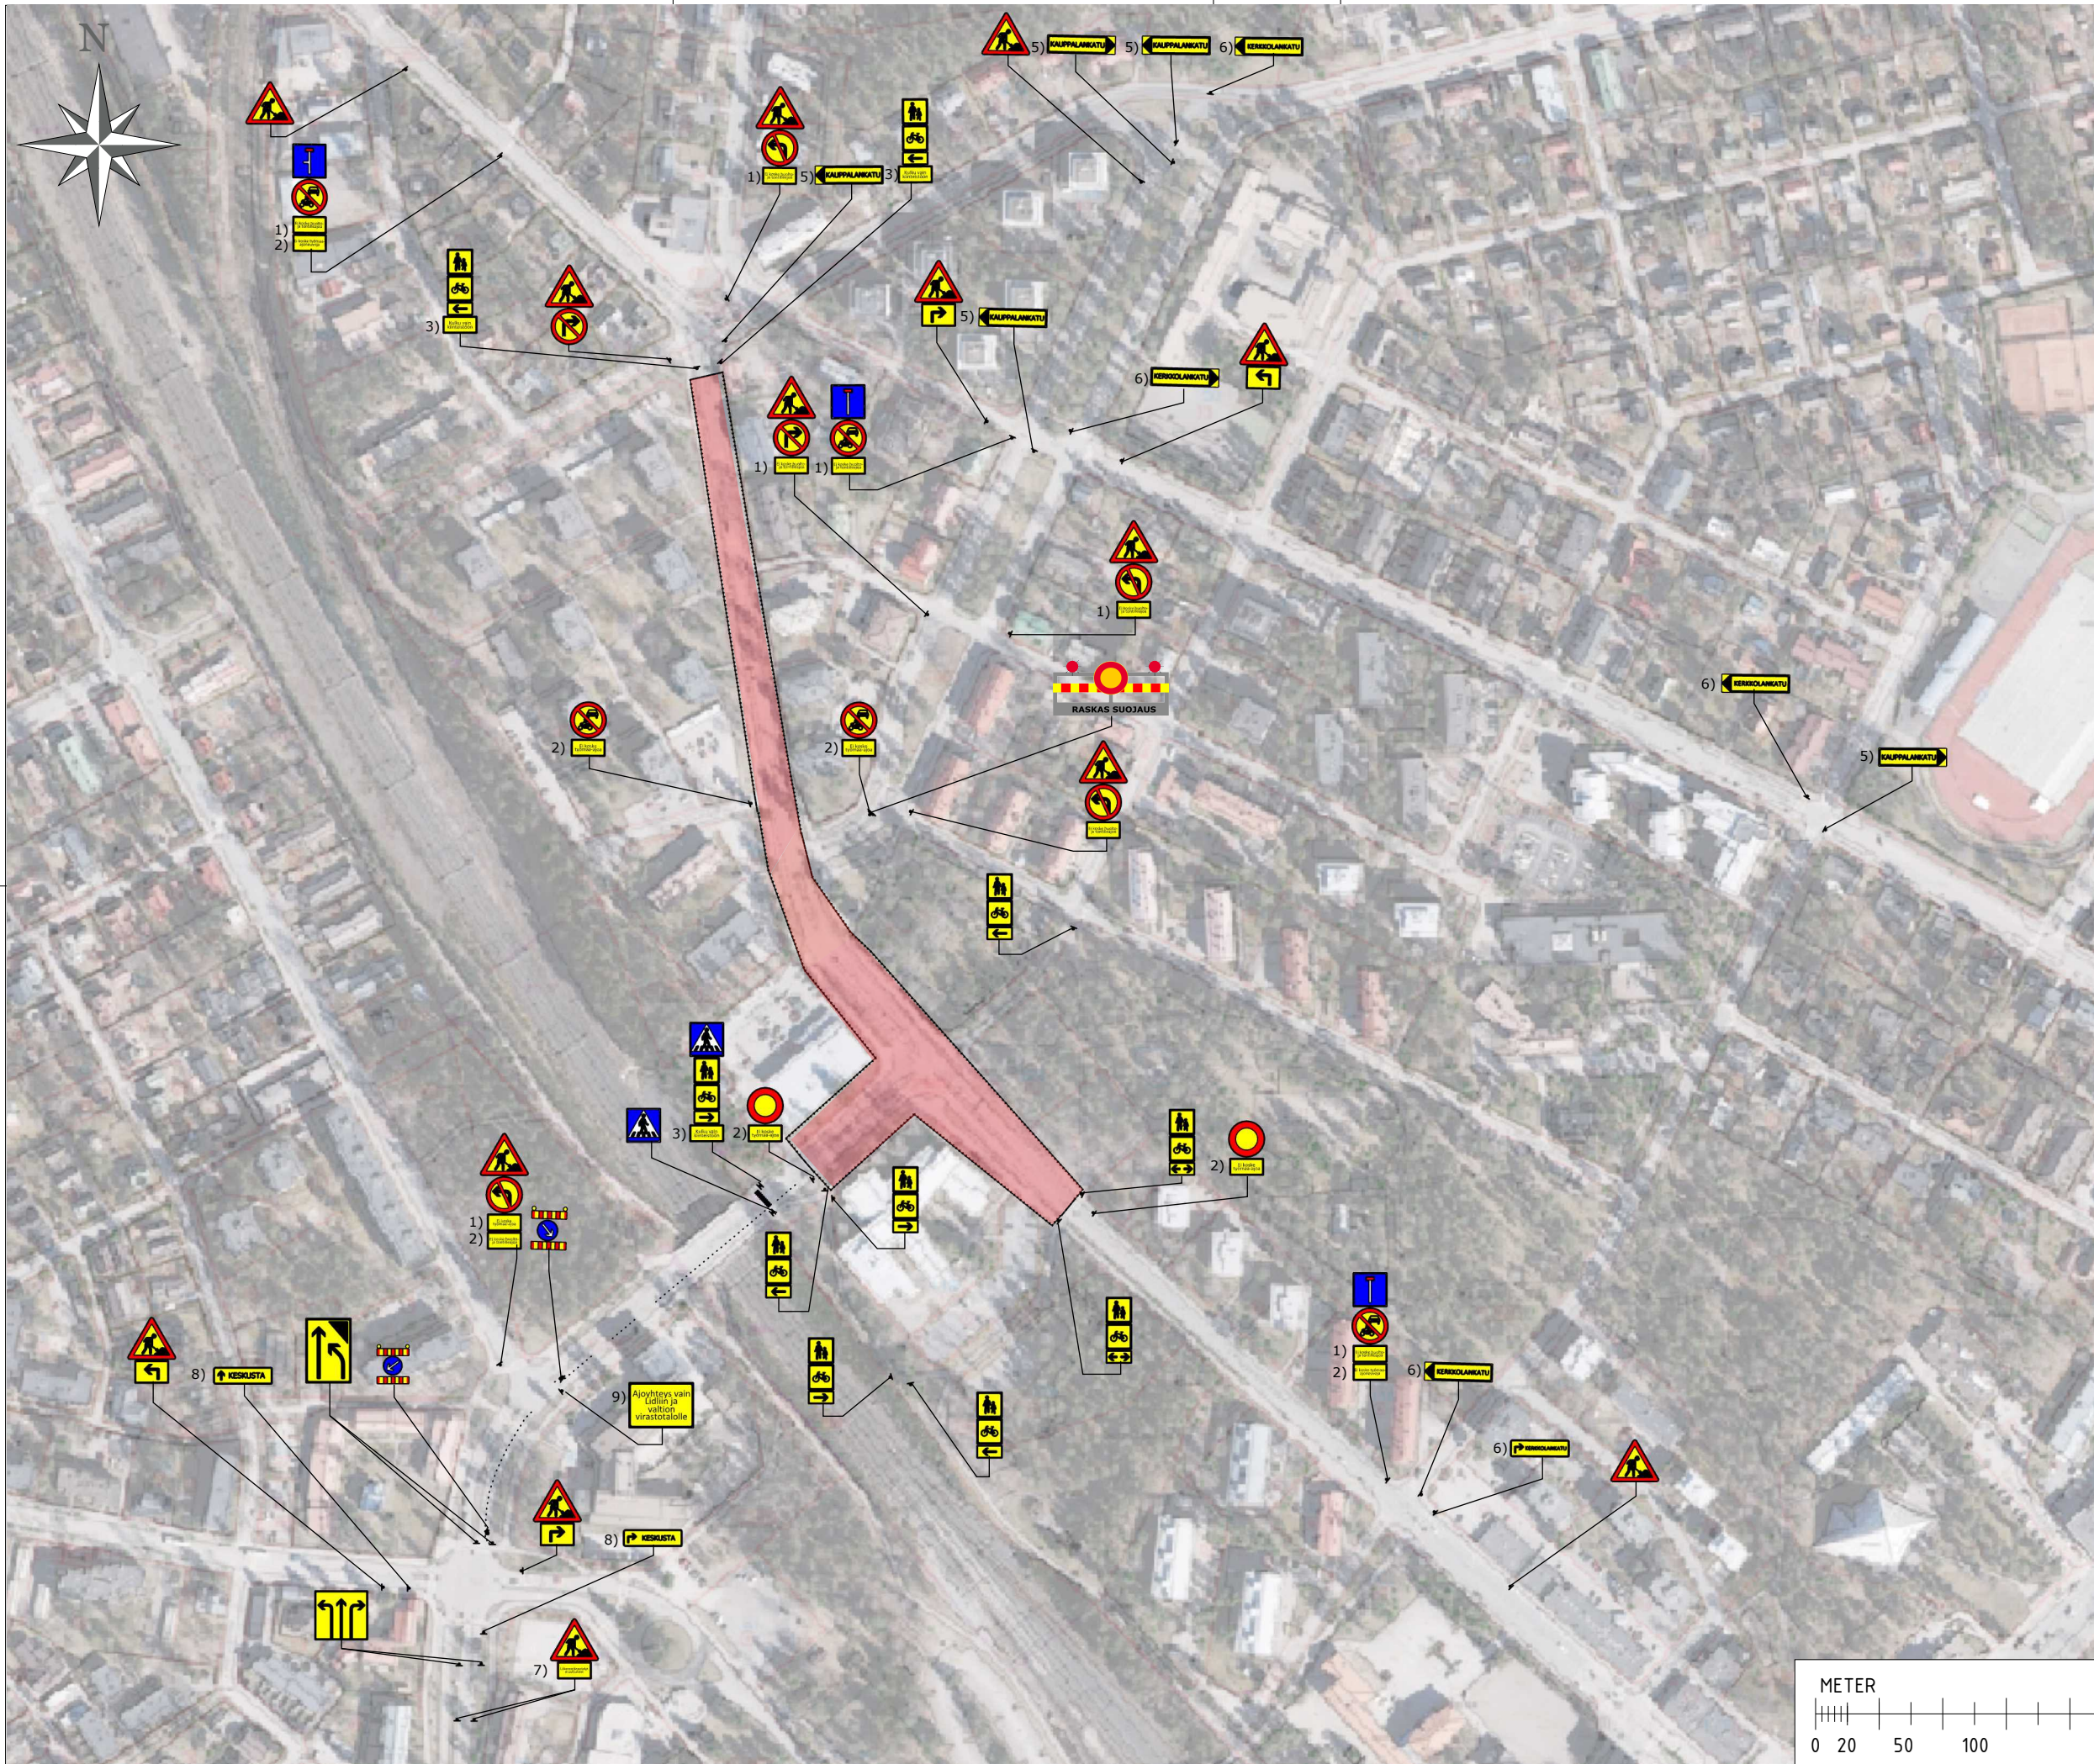

- 1) Ei koske huolto- ja tontille ajoa
- 2) Ei koske työmaa-ajoa
- 3) Kulku vain kiinteistöön
- 4) Munckinkatu
- 5) Kauppalankatu
- 6) Kerkkolankatu
- 7) Liikennejärjestelyt muuttuneet
- 8) Keskusta
- 9) Ajoyhteys vain Lidlin ja valtion virastotalolle
- 10) Ajoyhteys vain Lidlin ja kiinteistöille

Merkintöjen selitykset:

- TYÖALUE
- MUOVIAITA
- RASKAS SUOJA

- Liikennemerkkit:
- Normaalikokoisia
 - Päiväloistekalvolla

Järjestelyjen kanssa ristiriitaiset liikennemerkkit sekä työmaa-alueelle sijoittuvat liikennemerkkit poistetaan/peitetään.

Liikennemerkkien näkyvyys varmistetaan paikan päällä ennen kiinnitystä asentajan toimesta.

Asennuksissa noudatetaan ajantasaista ohjetta.

Suunnitelman värilliset liikennemerkkit kuvaavat asennettavia merkkejä.

”Yleisten alueiden käyttö, tilapäiset liikennejärjestelyt ja katutyöt” -ohjetta (pääkaupunkiseudun (PKS) määräykset ja ohjeet)”, sekä Espoon ja Helsingin kaupunkien TLJ-tyyppikuvia.

PEITETÄÄN /
HUPUTETAAN



SIIRRETÄÄN



OSOITE		
Kauppalankatu		
SUUNNITELMAN NIMI		
Suunnitelma, Kauppalankatu V2V3V4, 010825		
SIVU	PÄIVÄMÄÄRÄ	TIENPITÄJÄ
1 / 1	elokuu 8, 2025	HYVINKÄÄ
SUUNNITELMAN LAATIJAA		
ANSELM SAARINEN		
ANSELM.SAARINEN@RAMUDDEN.FI		050 3376640

