


**URAKKA-ALUE  
SÄHKÖKATU**

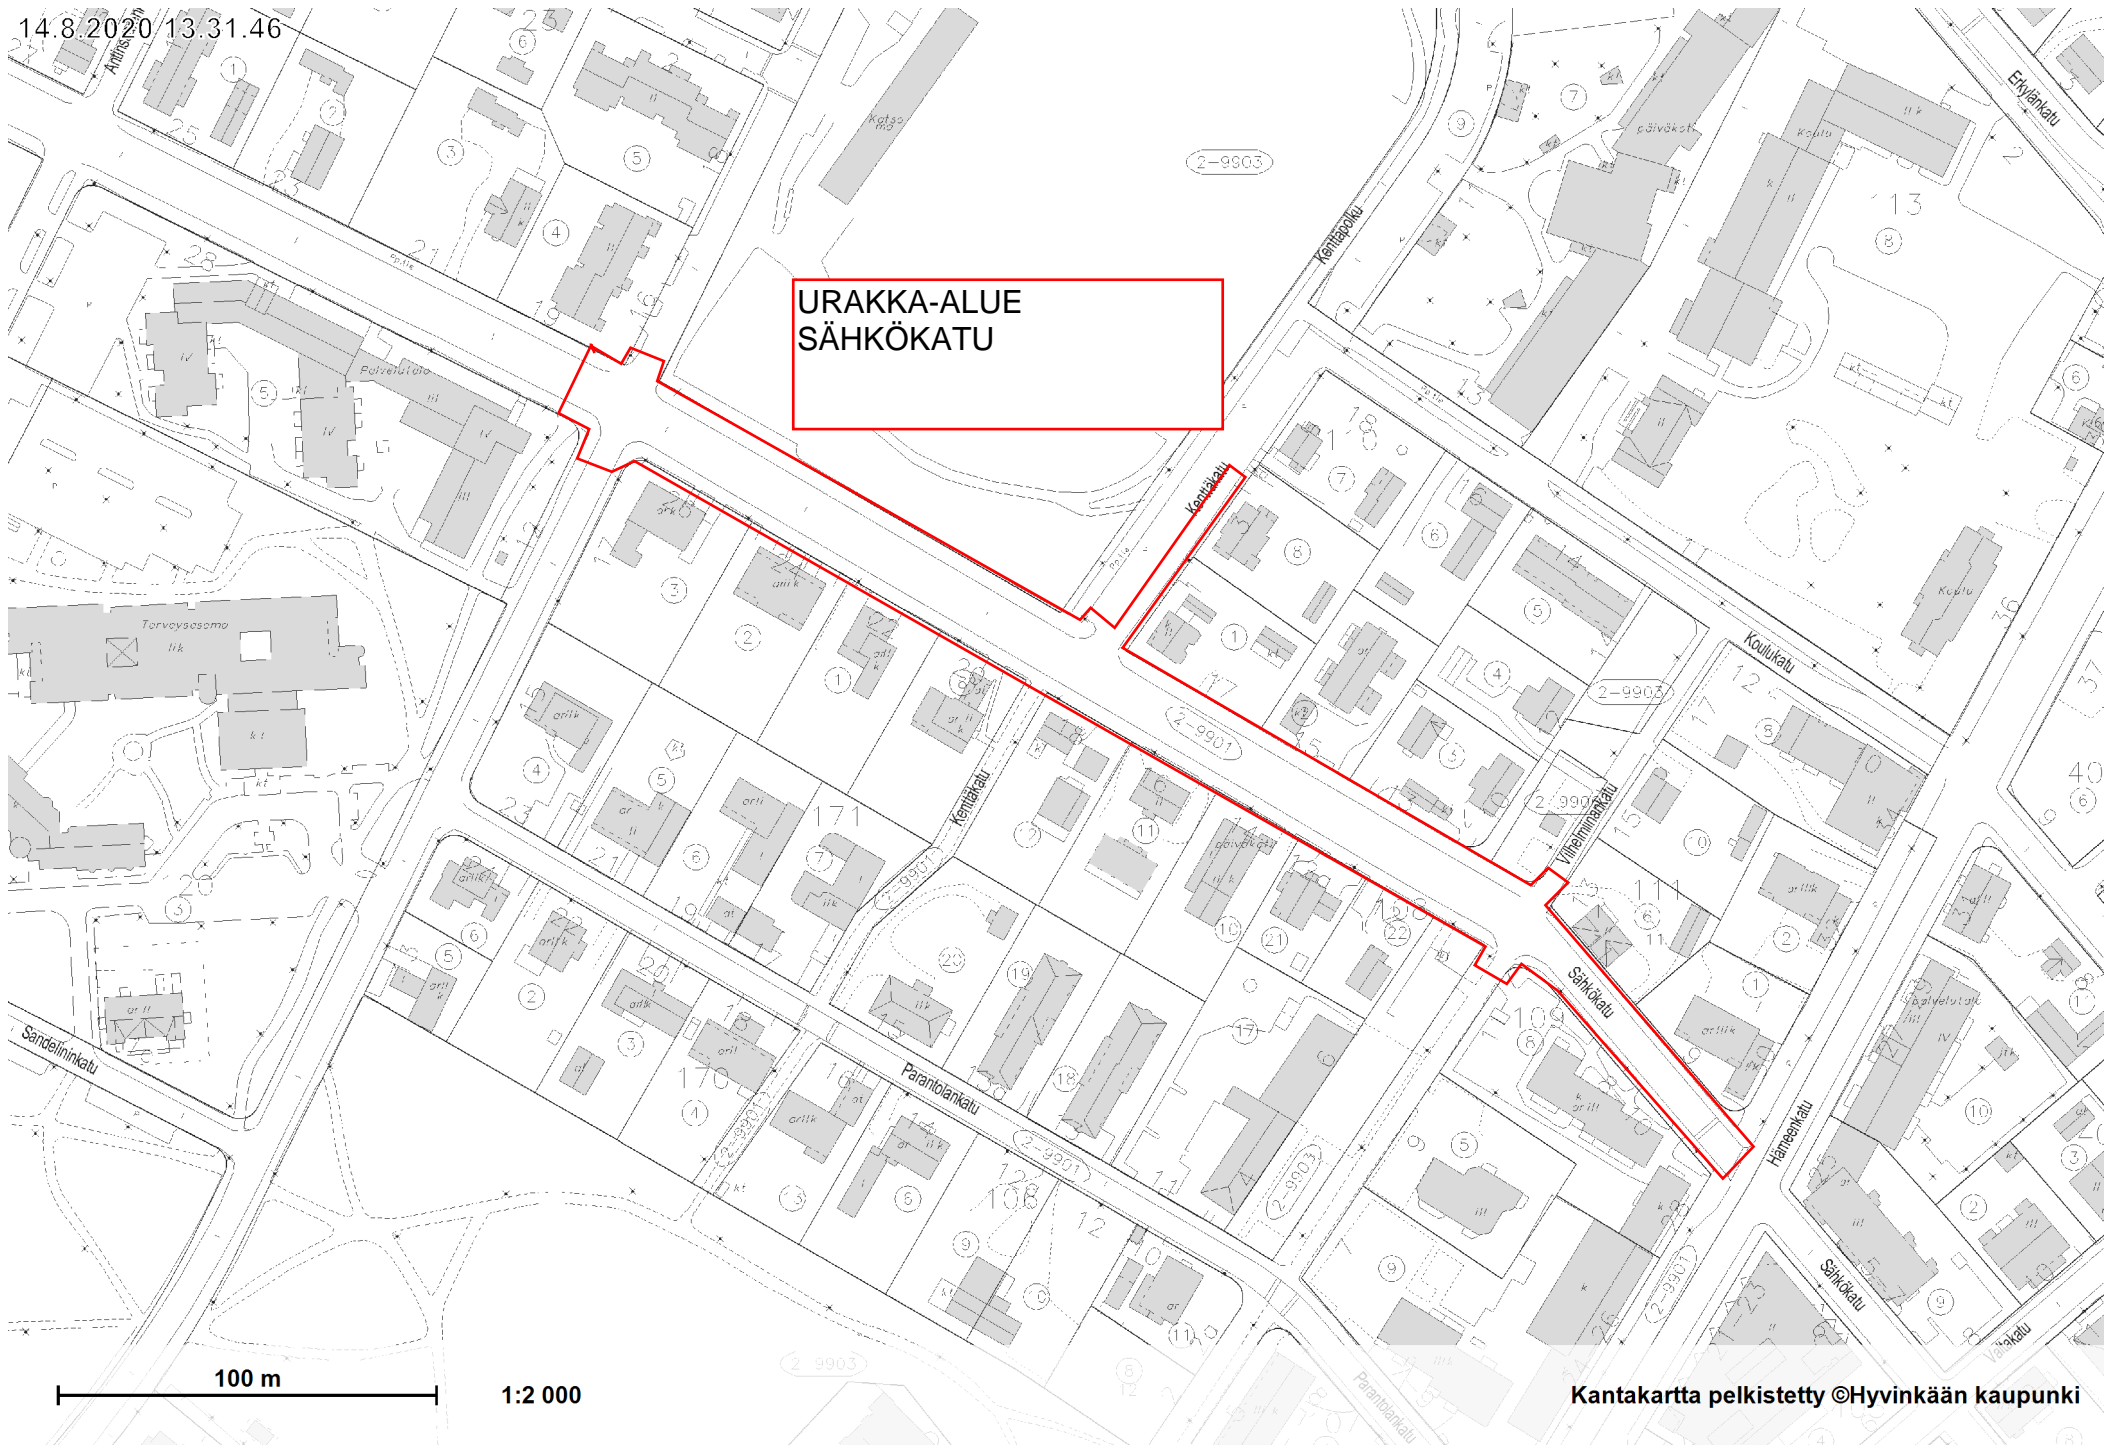

100 m

1:2 000