


- MERKINTÖJEN SELITYS:
- NURMALUE
  - TAKINAMARJA - PENSAS
  - ASFALTI, AJORATA
  - KINTUHKA
  - REUNAKIVI
  - ROSKA-ASTIA
  - AITA
  - AJORADAN JA PUUSTOVÄYLÄN LIKIMÄÄRÄINEN KORKEUSASEMA
  - OHJEELLINEN VALAISIMEN SIJAINTI
  - HULEVESIPUTKI - JA KAIVU, RITILRANKSI
  - HULEVESIPUTKI JA TARKASTUSKAIVU
  - MASSANVAIHTO, VALAISIMET

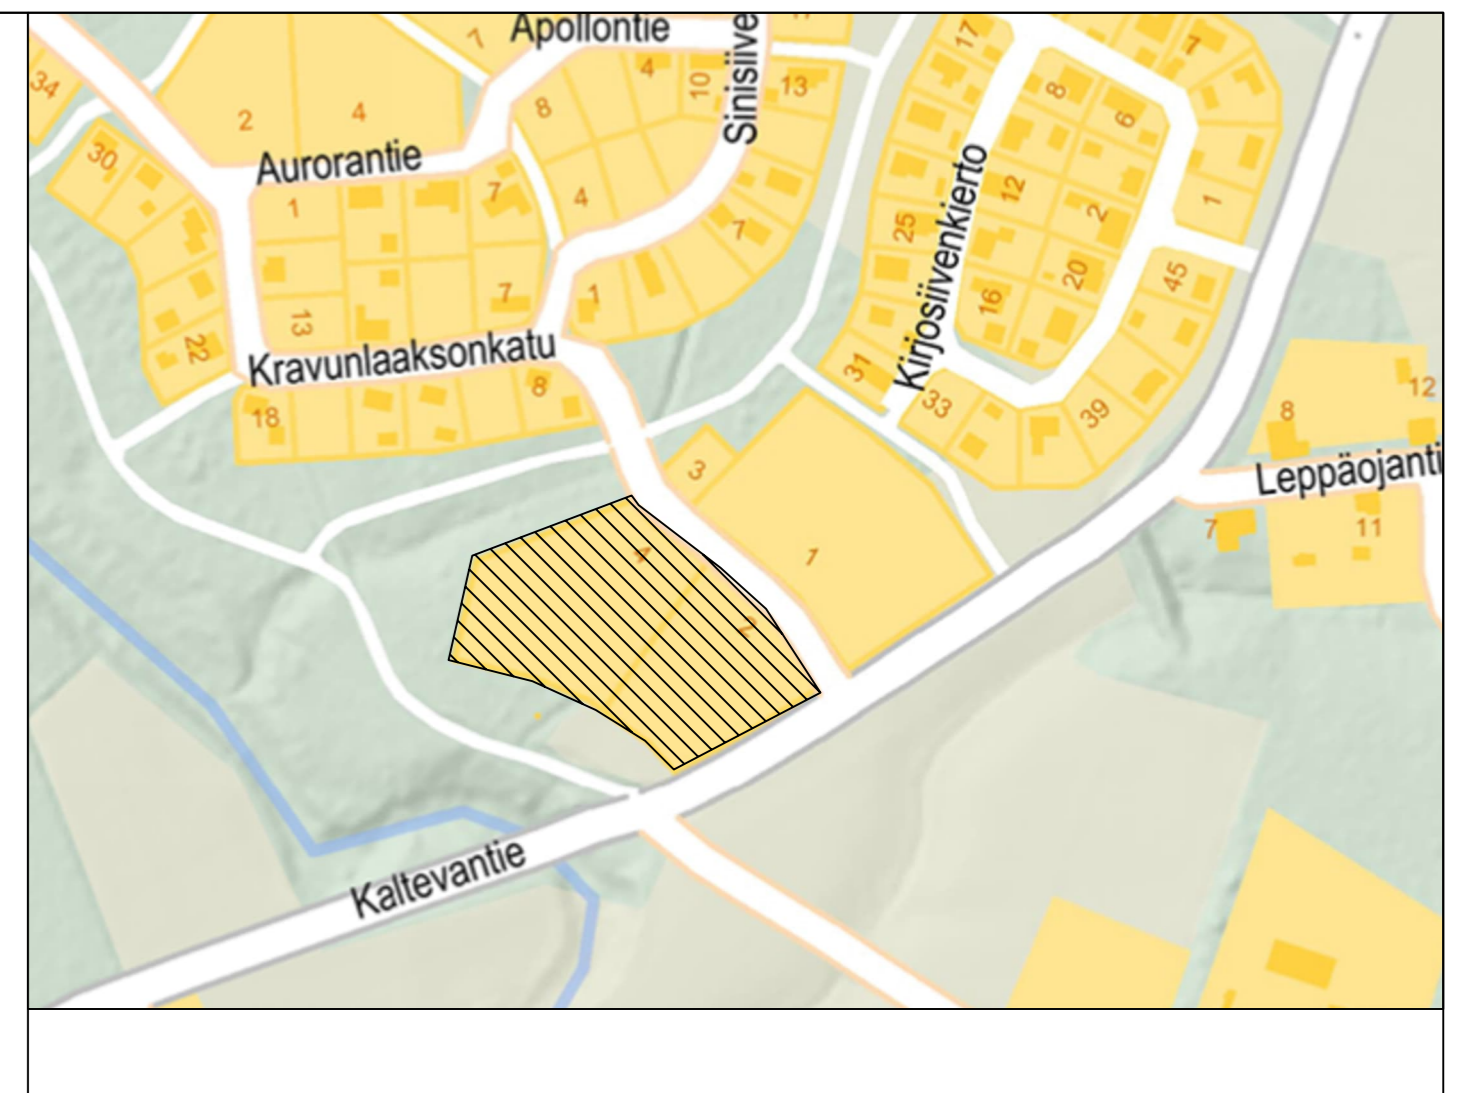

tunnus	muutos	päiväys	
piirustuslaji	KATUSUUNNITELMA	IWEB tunnus	arkistotunnus
kohteen sijainti	028 METSÄKALTEVA	HYD/1343/10.03.01.03/2024	10
kohde	<b>HIPPUKOINKUJA</b>	SUUNN.	30.8.2024 MK
toimenpide	KATUSUUNNITELMA	PIIRT.	
piirustuksen sisältö	ASEMAPIIRUSTUS TYYPPIPOIKKILEIKKAUKSET	TARK.	26.11.2024 KP
mittakaava	1:500 1:100	HYV.	tekla § 115
korvaa piirustuksen n:o		liitty piirustukseen n:o	
korvattu piirustuksella n:o		piirustus n:o	muutos
		ETRS-GK25 N2000	22002-200