

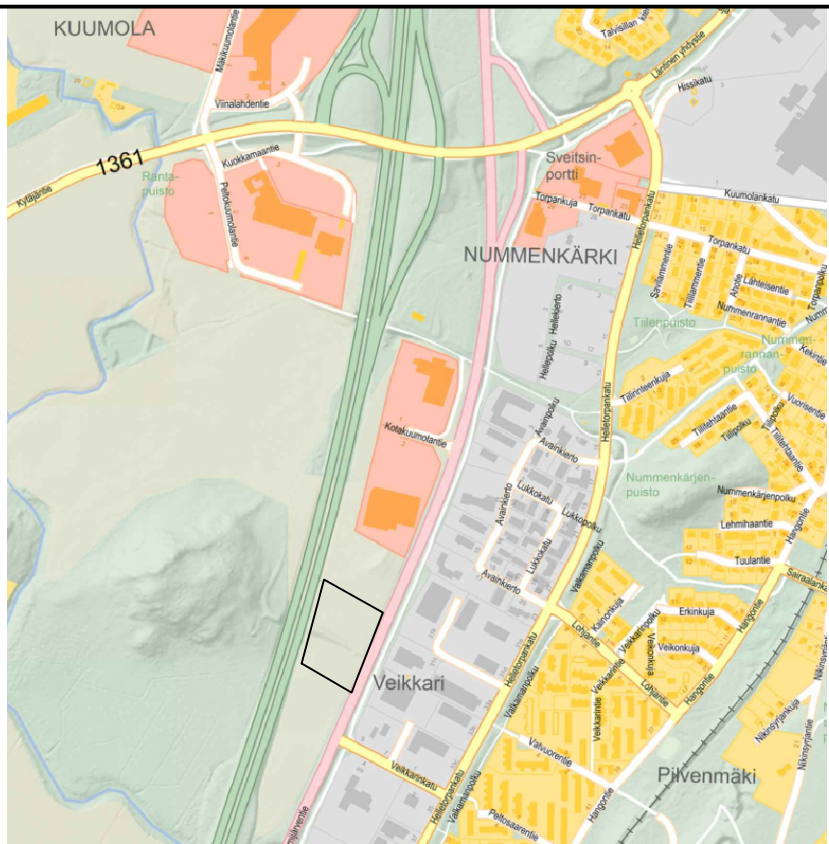


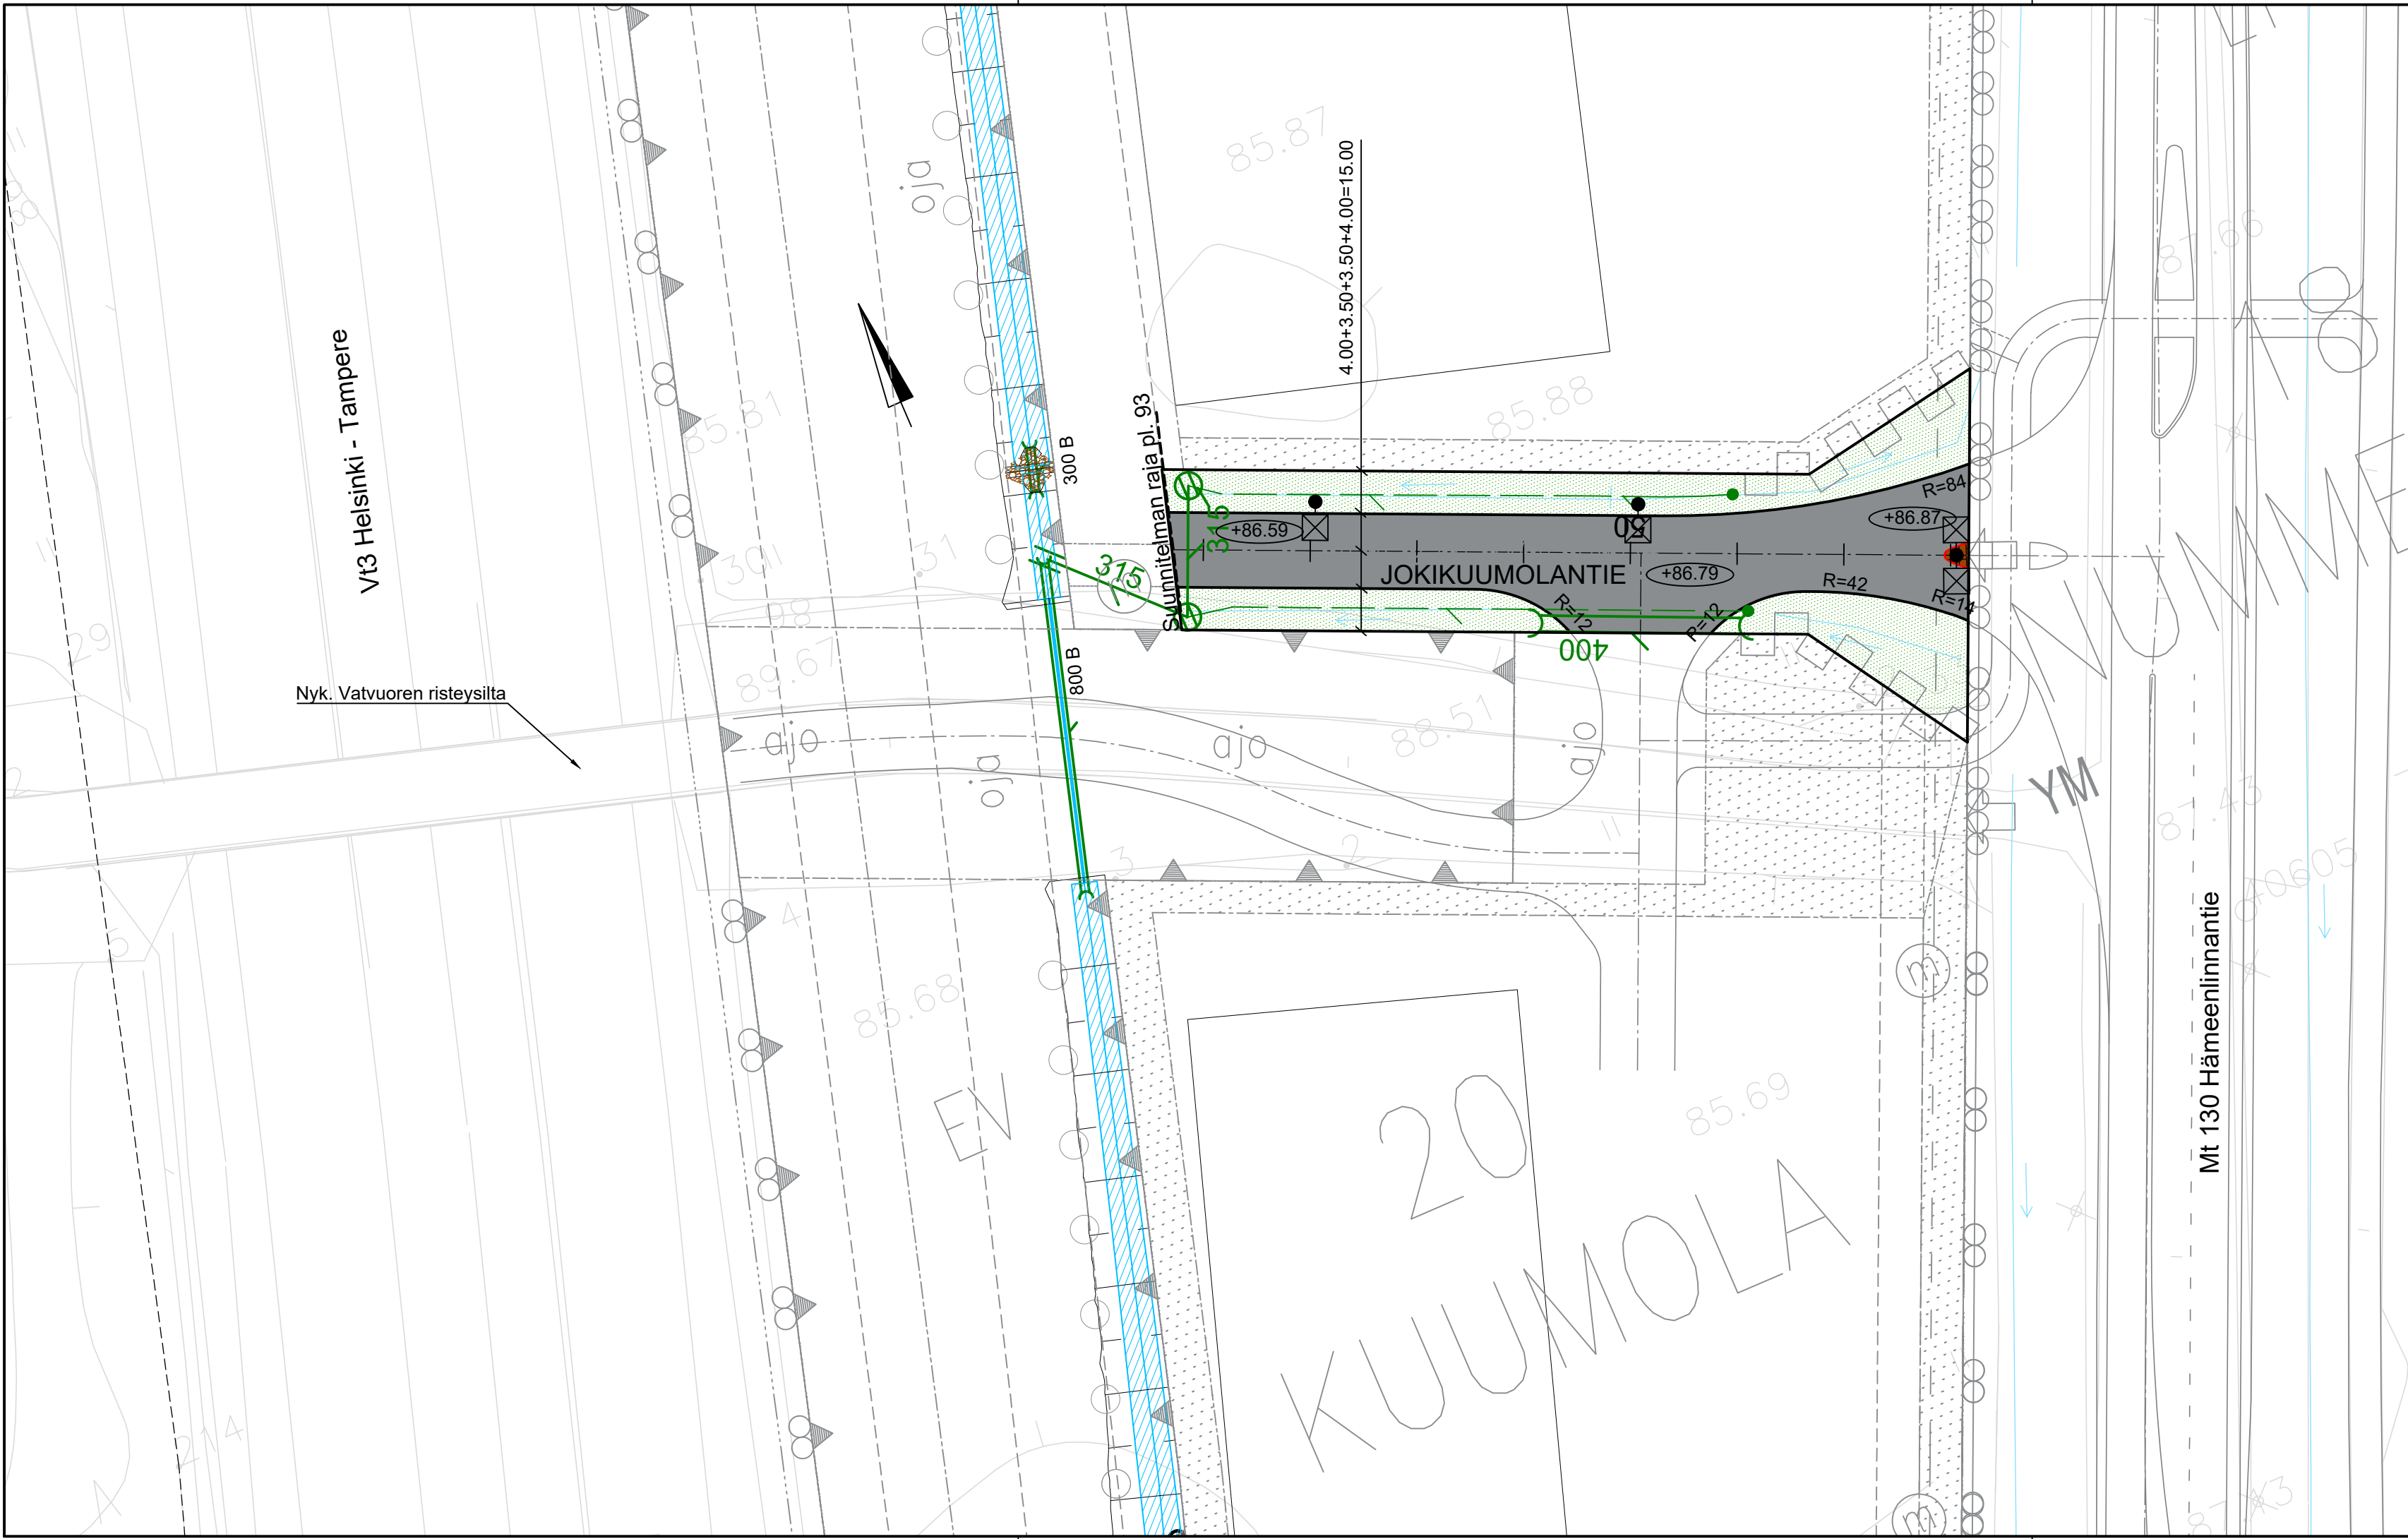

Sijaintikartta

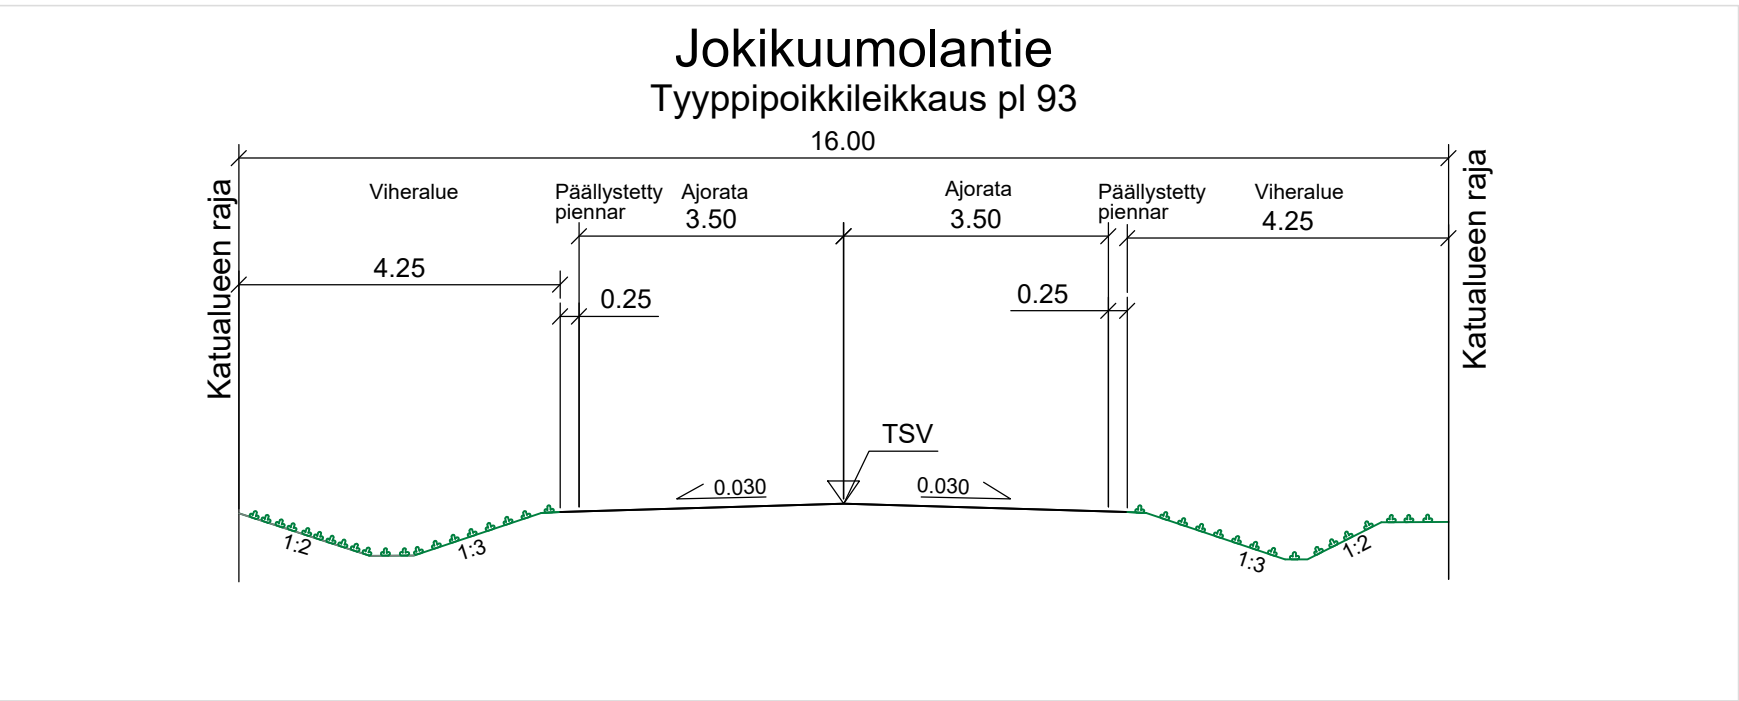

PÄÄLLYSRAKENNE

	AJORATA/ 1010 mm	
KULUTUSKERROS	AB 16	50
SIDOTTU KERROS	ABK 32	60
KANTAVAKERROS	KaM 0/45	150
JAKAVAKERROS	KaM 0/90	750
SUOD.KANGAS	N3	

YHTEENSÄ 1010

PINTAMATERIAALIT JA VALAISTUS

- ASFALTTI, AJORATA
- NURMIALUE
- KIVEYS
- REUNAKIVI
- ASFALTINREUNA, EI REUNAKIVEÄ
- AJORADAN LIKIMÄÄRÄINEN KORKEUSASEMA
- RUMPU
- AVO-OJA
- SALAOJA/KAIVO
- HULEVESIVIAMÄRI/KAIVO
- VALAISIN, LED

tunnus		muutos		päiväys	
piirustuslaji		KATUSUUNNITELMA		HYD/262/10.03.01.01/2025	
kohteen sijainti		020 KUUMOLA			
kohde		Jokikuumolantie		SUUNN.	
				PIIRT.	
				TARK.	
				HYV.	§26 tekla 25.3.2025
toimenpide		KATUSUUNNITELMA		liitty piirustukseen n:o	
piirustuksen sisältö		ASEMAPIIRUSTUS TYYPPIPOIKKILEIKKAUS		korvaa piirustuksen n:o	
				korvattu piirustuksella n:o	
		mittakaava		1:500	
				1:100	
		koord.		piirustus n:o	
				24010-200	
		HYVINKÄÄN KAUPUNKI TEKNIikka JA YMPÄRISTÖ KUNNALLISTEKNIikka		Suunn. Marika Valkeeniemi-Heija	
				20.01.2025	
				Proj.pääll. Jarmo Mikkonen	
				20.01.2025	

