


MERKKIEN SELITYKSET:


- NURMIALUE
- NIITTY
- ASFALTTI
- BETONIKIVEYS
- KIVITUHKA
- NYK. METSÄ TAI METSITYS
- +101.40 AJORATAN LIKIMÄÄRÄINEN KORKEUSTASO
- VALAISIN SPNA 70 W (metallipylväs) H=10 m

ISTUTETTAVA HAVUPUU
ISTUTETTAVA LEHTIPUU

- IST. KATUPUU TERVALEPPÄ 16 kpl
- IST. KATUPUU METSÄLEHMUS 1 kpl
- LUONNONREUNAKIVI
- SADEVESIRITILÄKAIVO
- NYK. SADEVESIRITILÄKAIVO

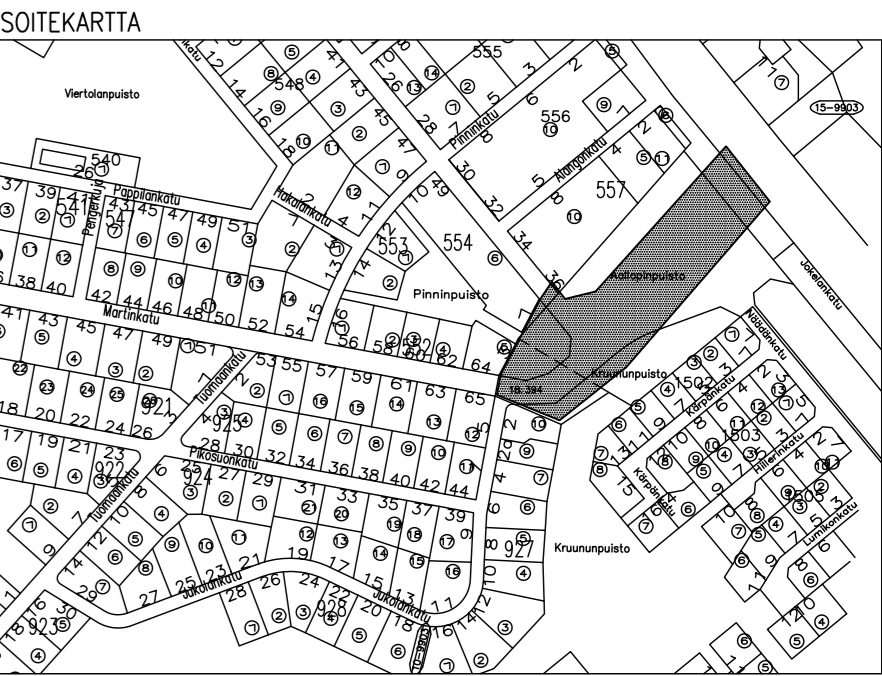

TYYPPIPOIKKILEIKKAUS PLV 42...90 (~PL 85)

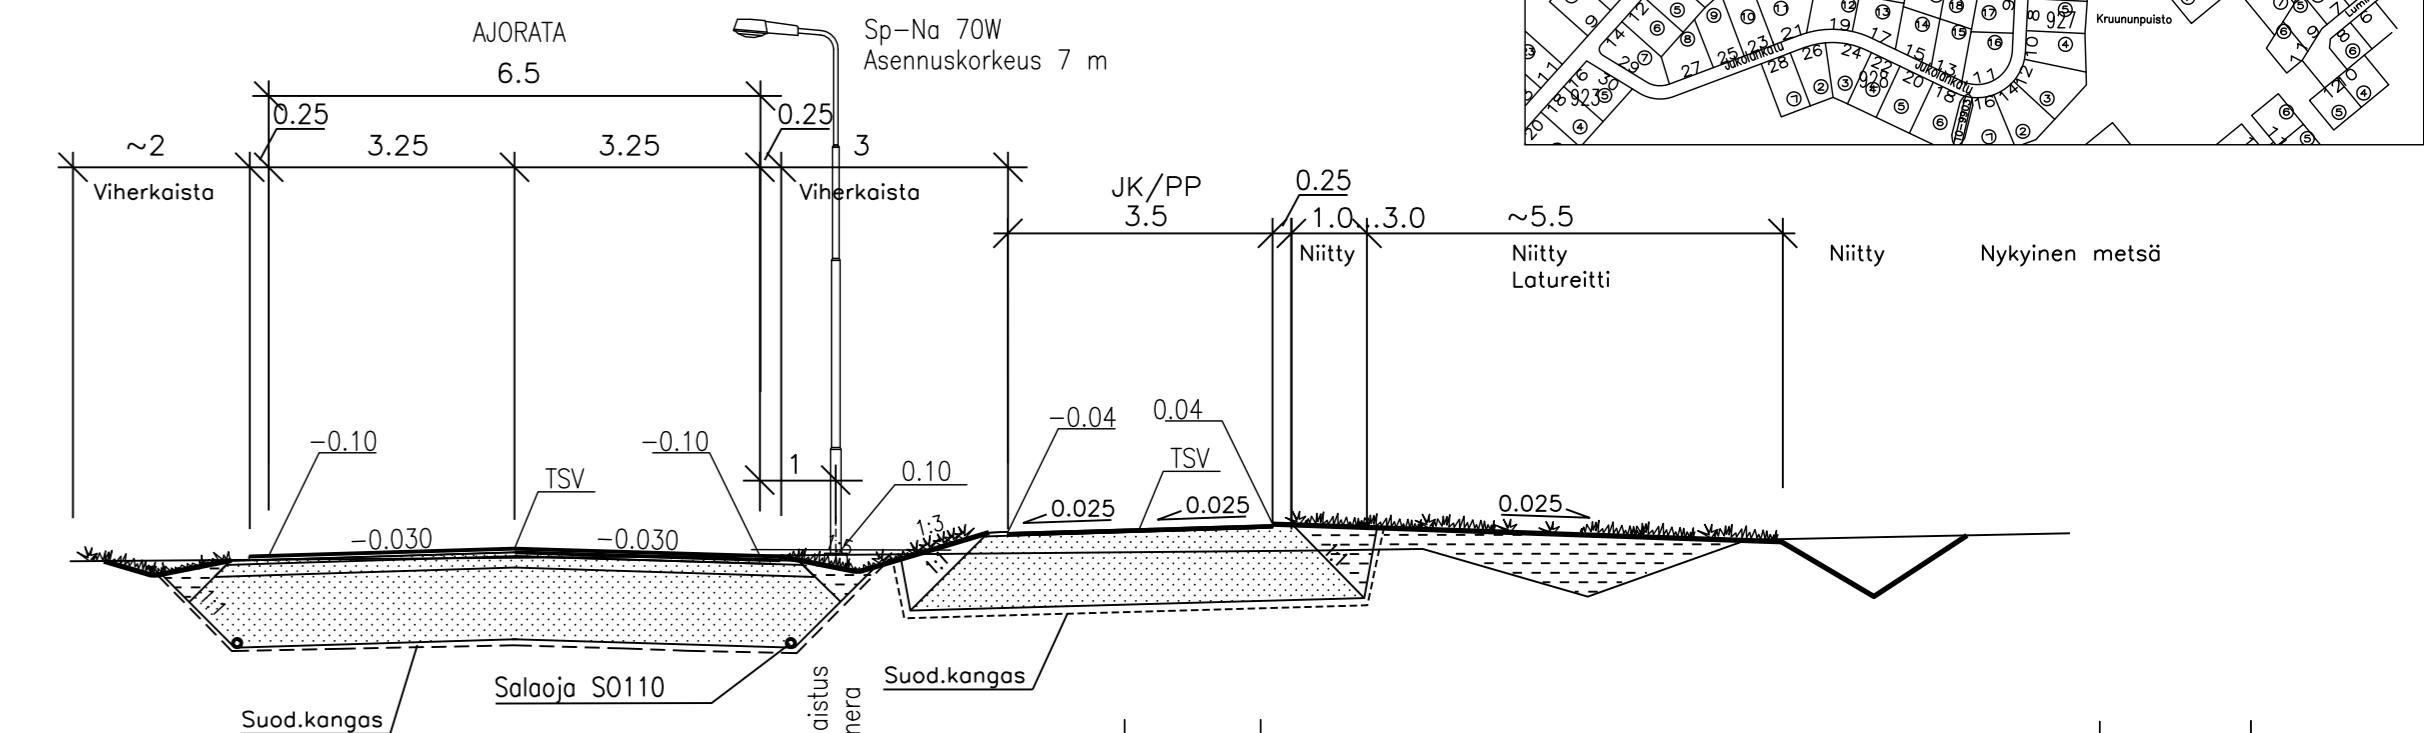

TYYPPIPOIKKILEIKKAUS PLV 0 ... 42 JA PLV 90 ... 240 ON SAMAN KUI EDELLINEN MUTTA ILMAN LATUREITTIURAA

PÄÄLLYSRAKENNEKERROKSET

	AJORATA		JK/PP	
KULUTUSKERROS	AB 20	50	AB 12	40
SIDEKERROS	ABK	50		
KANTAVAKERROS	Ms 0.25	50	Ms 0.25	50
	Ms 0.65	150	Ms 0.65	100
TUKIKERROS	Sr 0.150	900	Sr 0.150	800
SUODATINKANGAS	N3		N3	
YHTEENSÄ		1200		960

M1	TARKENNUKSIA, KASVILLISUUS	11.04.2012	MO
piirustustunnus	muutos	päiväys	
piirustustyyppi	KATUSUUNNITELMA	TWEB tunnus	arkistotunnus
kohteen sijainti	0006 VIERTOLA	05.04.102	10
kohde	MARTINKADUN OIKAISU	SUUNN.	05.03.2012 MO
toimenpide	VÄLILLÄ JUKOLANKATU... JOKELANKATU JA VIERTOLANKADUN JATKE	PIIRT.	
		TARK.	05.03.2012 KP
		HYV.	08.05.2012 tekla § 83
piirustuksen sisältö	KATUSUUNNITELMA (Kruunun-, Pinnin- ja Aallopinpuistoissa)	liitty piirustukseen n:o	11035-202, 11035-203
Asemapiirros		mittakaava	korvaa piirustuksen n:o
Tyypipoikkileikkaus		1:500	
		1:100	korvattu piirustuksella n:o
			piirustus n:o
			muutos
		11035-201	M1

HYVINKÄÄN KAUPUNKI
TEKNIikka JA YMPÄRISTÖ
KUNNALLISTEKNIikka