




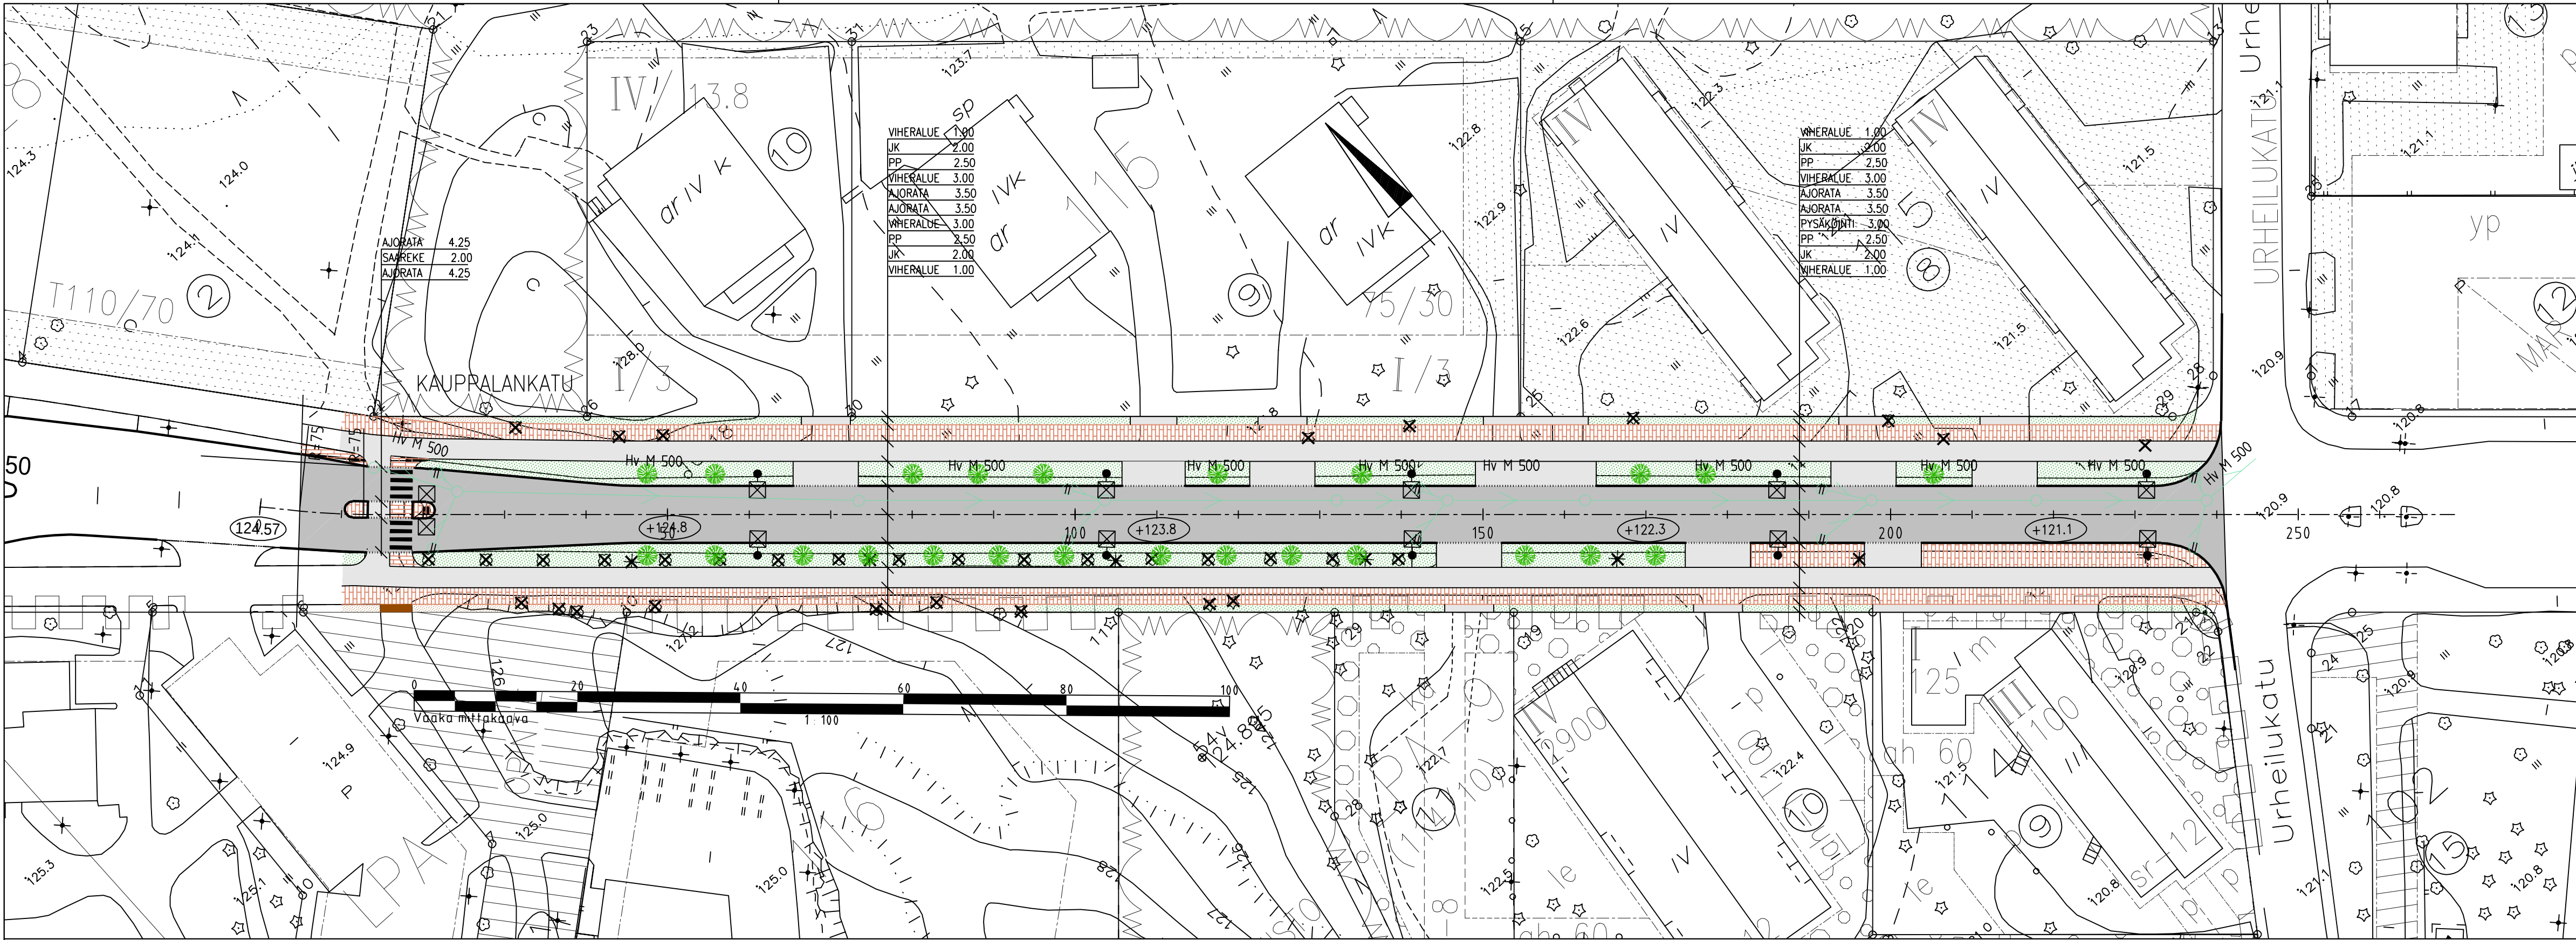


MERKINTÖJEN SELITYS:

- ASFALTI, AJORATA
- ASFALTI, PP JA TONTILLE AJO
- BETONIKIVEYS
- NURMETUS
- KIVITUHKA
- KIVITUHKA, PUISTOVÄYLÄ
- REUNAKIVI, h=12 cm, GRANIITTI
- REUNAKIVI, ALASLASKETTU, NÄKYMÄ 0–3 cm, GRANIITTI
- ASFALTITIREUNA
- VALAISIN LED, PYLVÄS 10 m
- PUUSTUTUS
- POISTETTAVA VALAISIN, POISTETTAVA PUU
- HULEVESIEMÄRI
- HULEVESIEMÄRIN RITILÄKANSIKAIVO, 800 B
- AJORADAN TAI VÄYLÄN LIKIMÄÄRÄINEN KORKEUSASEMA

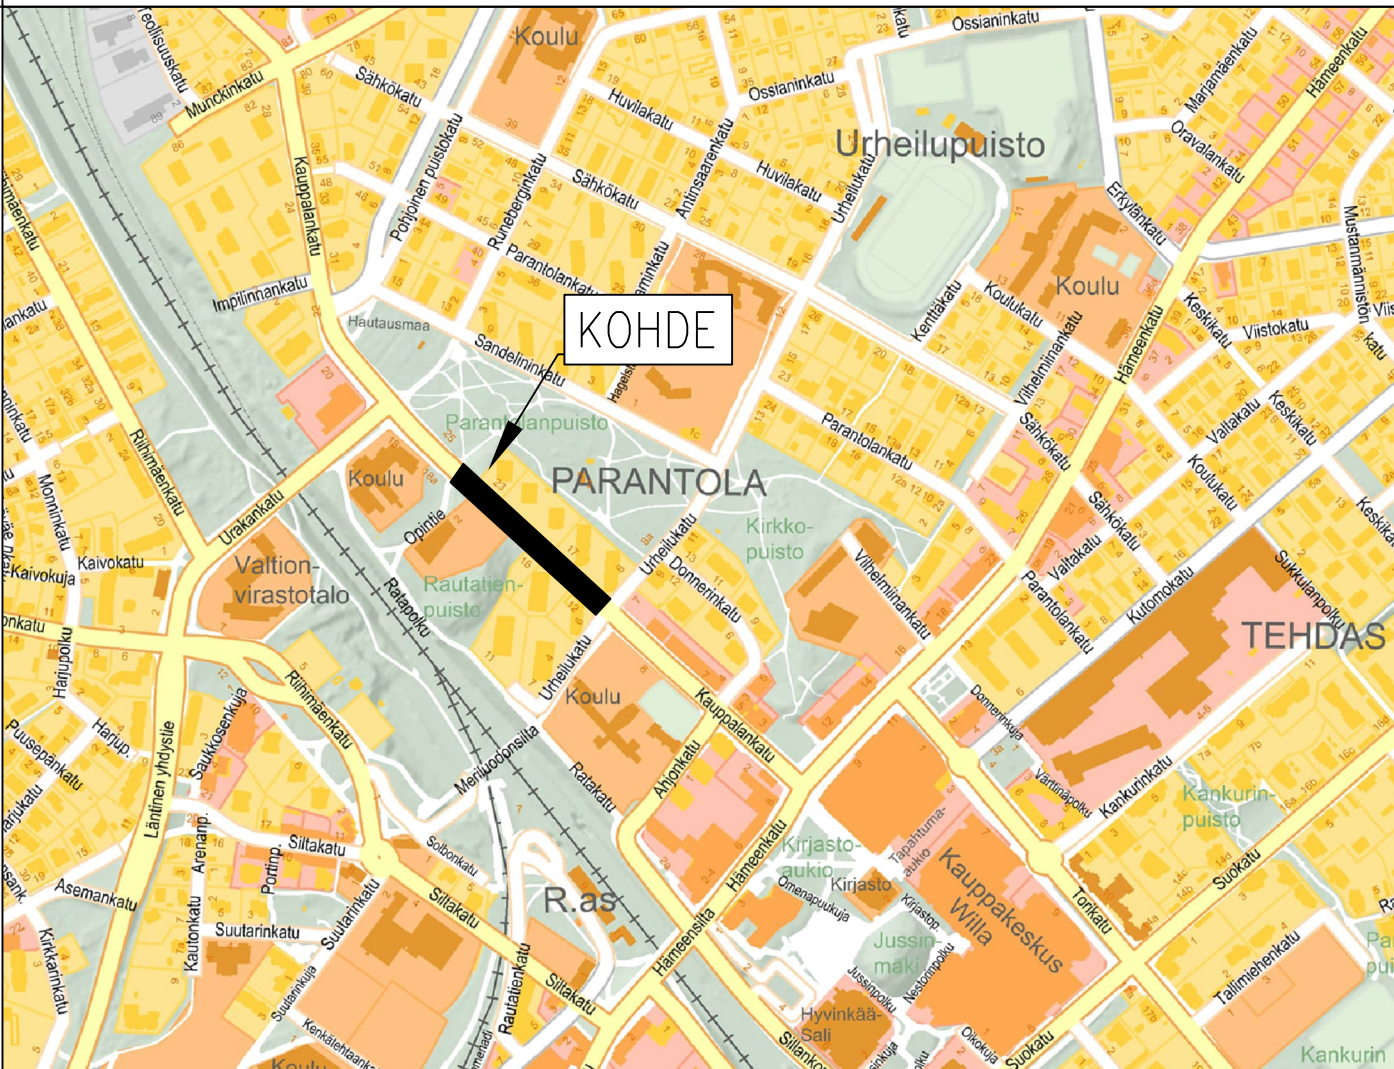

SIJAINTIKARTTA

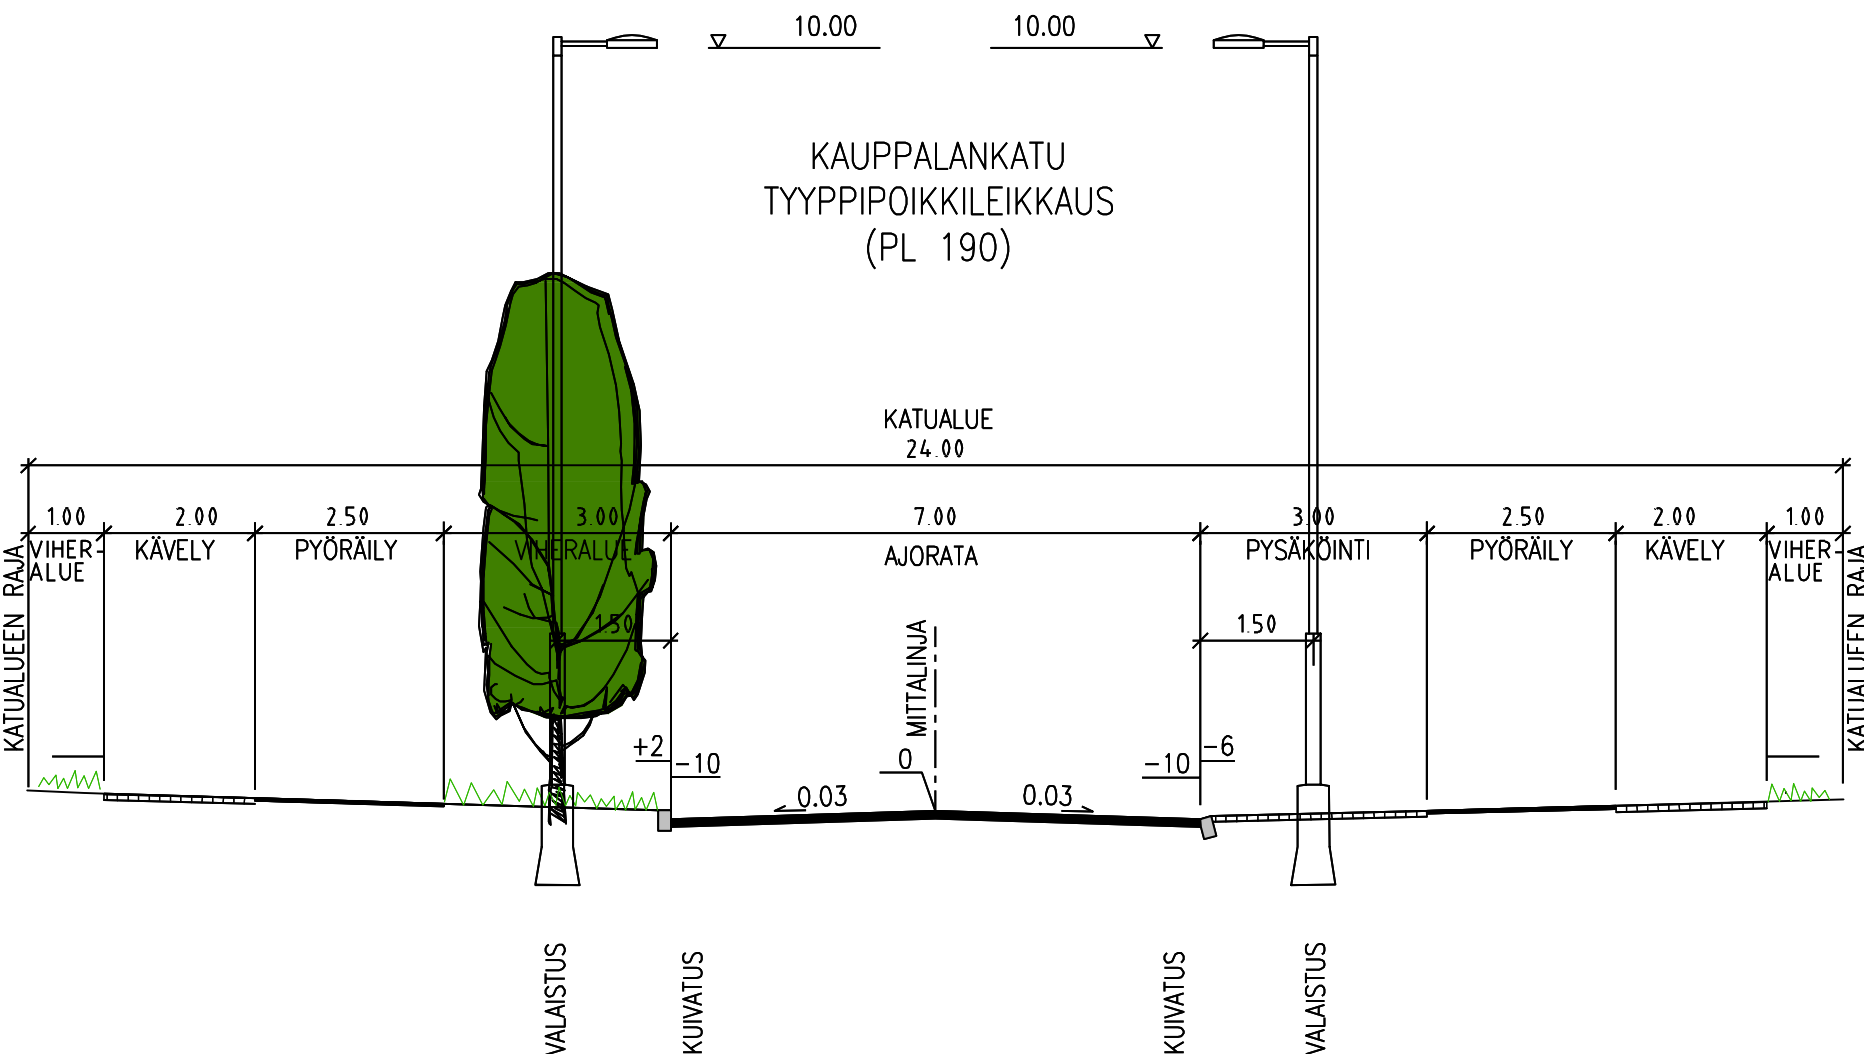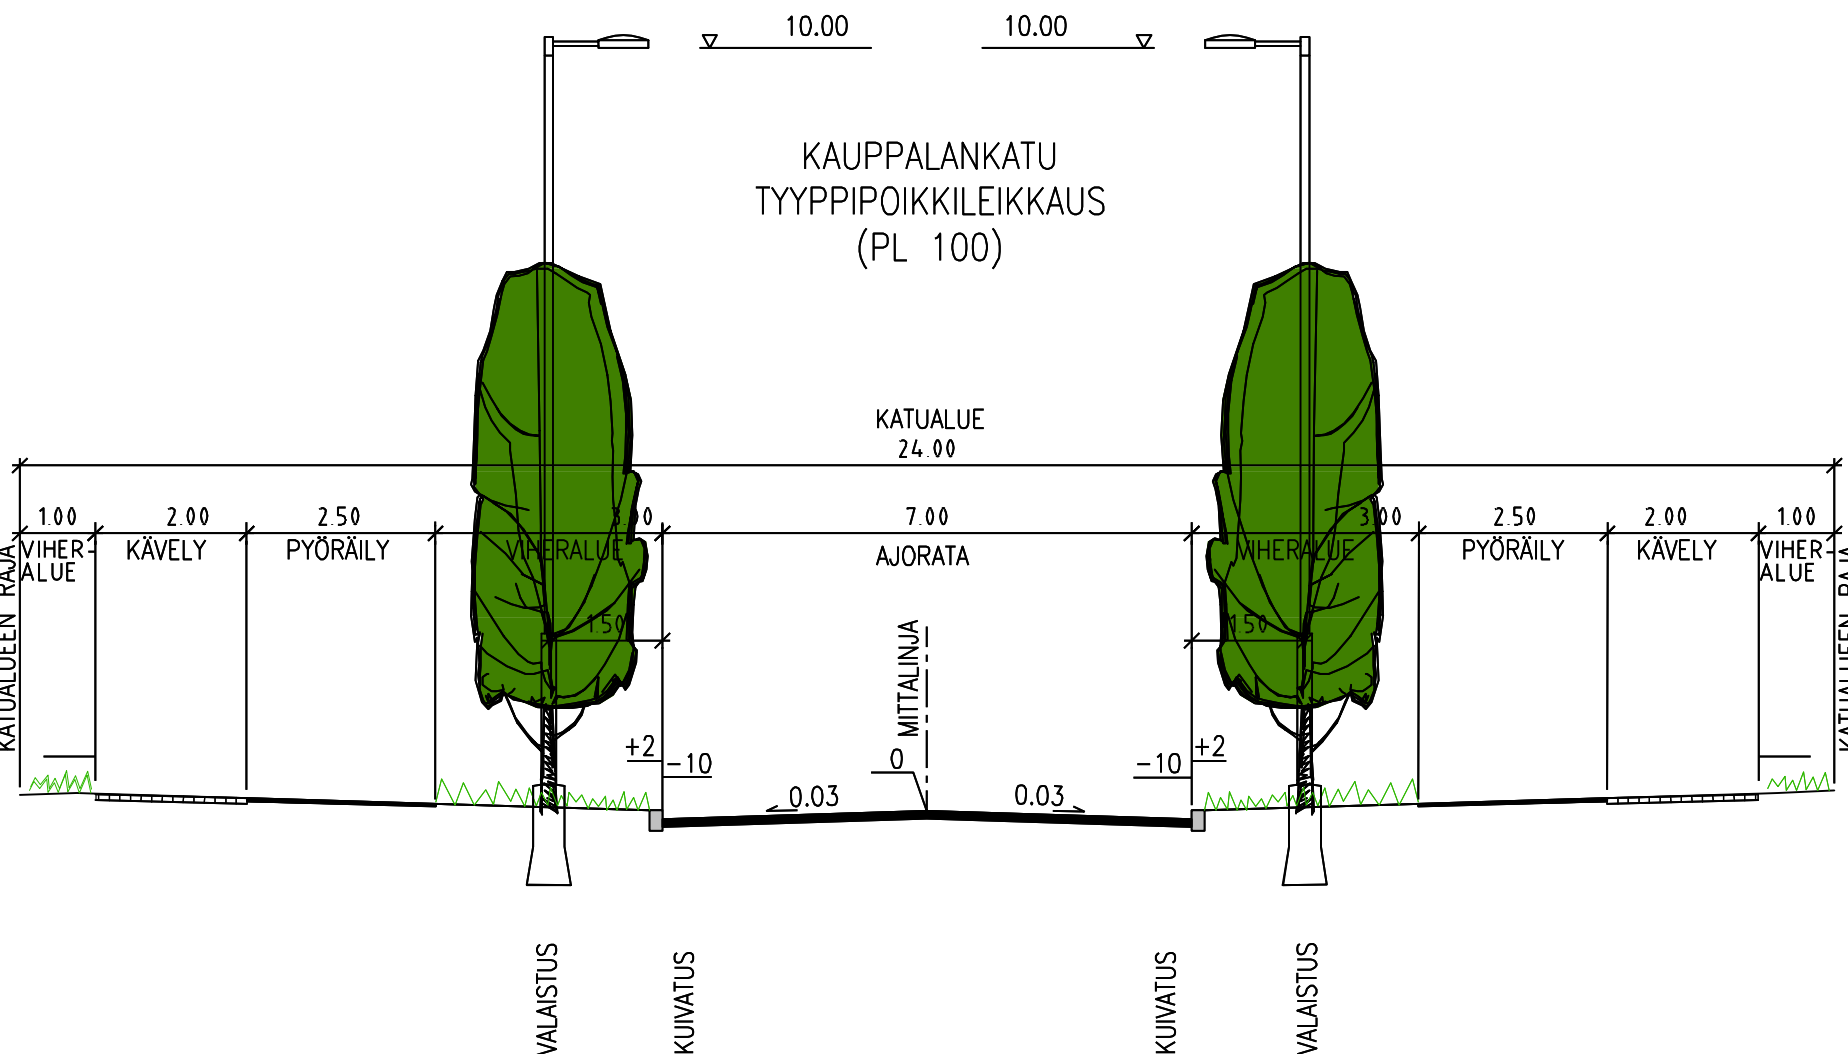

tunnus		muutos		päiväys	
piirustuslaji		KATUSUUNNITELMA		IWEB tunnus	
kohteen sijainti		002 PARANTOLA			
kohde		KAUPPALANKATU		SUUNN.	22.9.2025 KF
toimenpide		OSA: OPINTIE – URHEILUKATU		PIIRT.	
				TARK.	23.9.2025 KP
				HYV.	
		KATUSUUNNITELMAN MUUTOS		liittyy piirustukseen n:o	
piirustuksen sisältö		ASEMAPIIRUSTUS TYYPPIPOIKKILEIKKAUKSET		mittakaava	1:500 1:100
				korvaa piirustuksen n:o 710461, 310588	
				korvattu piirustuksella n:o	
HYVINKÄÄN KAUPUNKI TEKNIikka JA YMPÄRISTÖ KUNNALLISTEKNIikka		koord.	ETRS-GK25 N2000	piirustus n:o	muutos
				25003–200	