
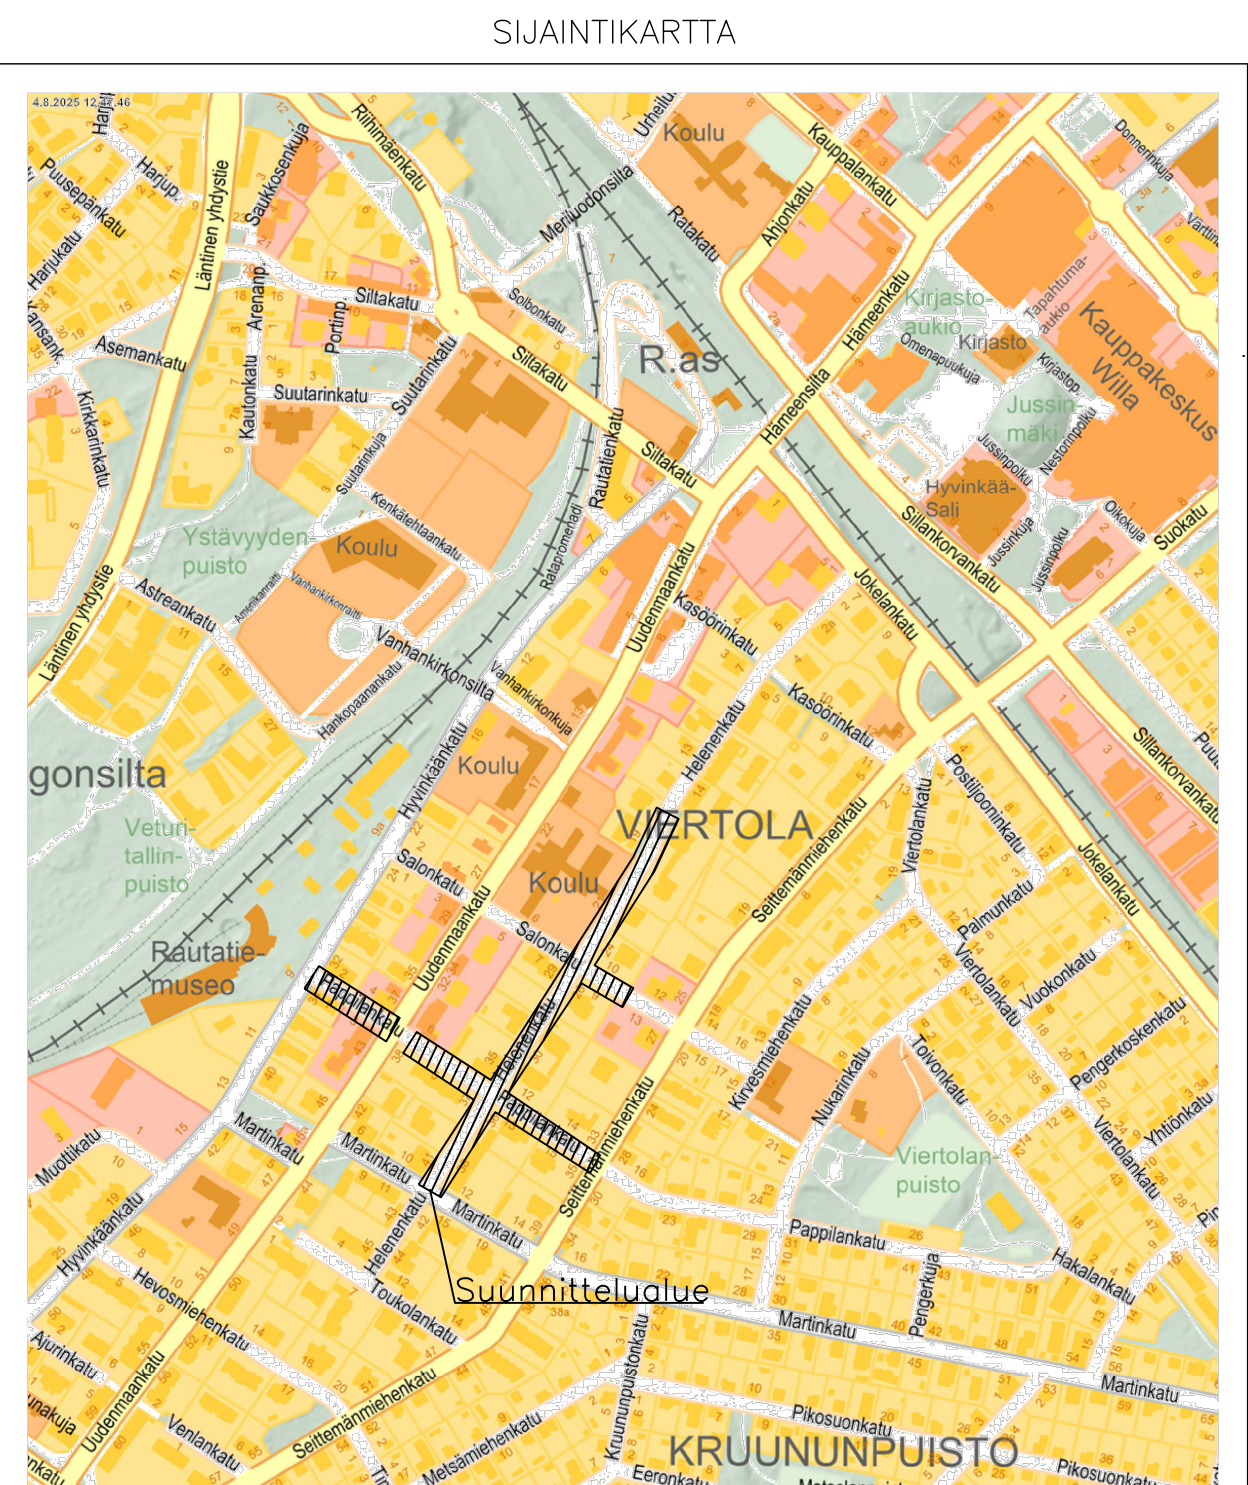
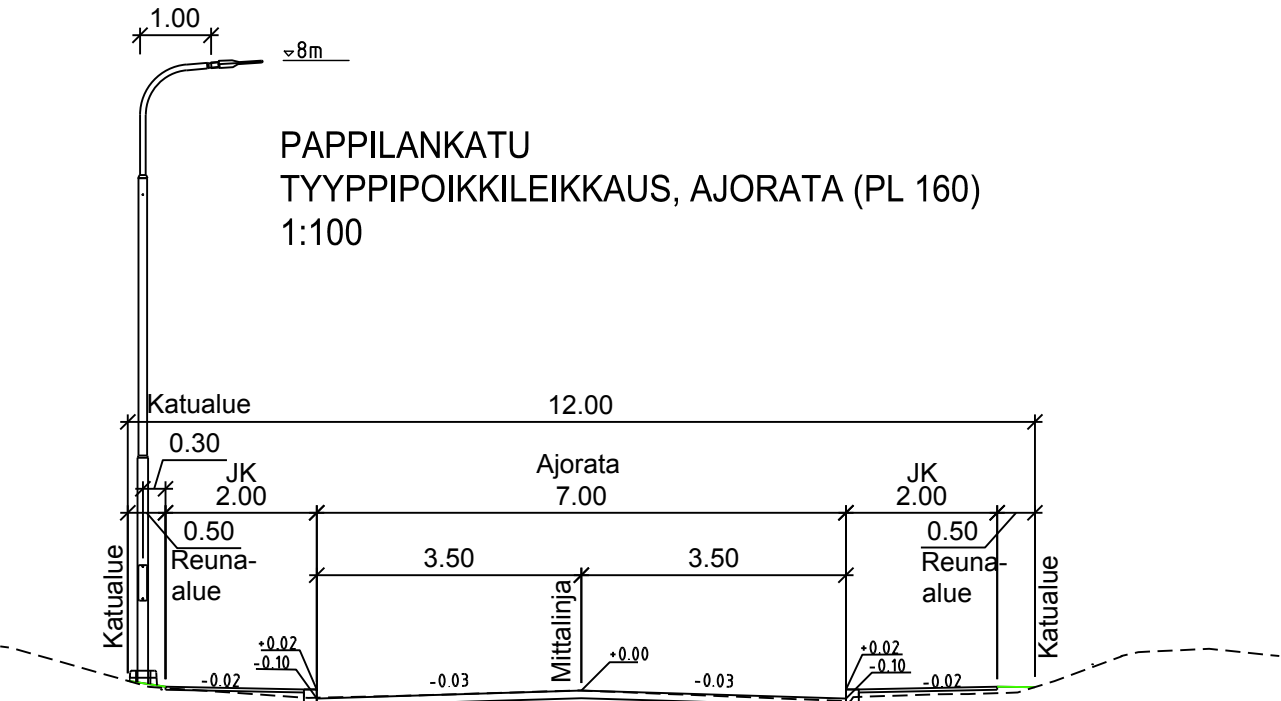
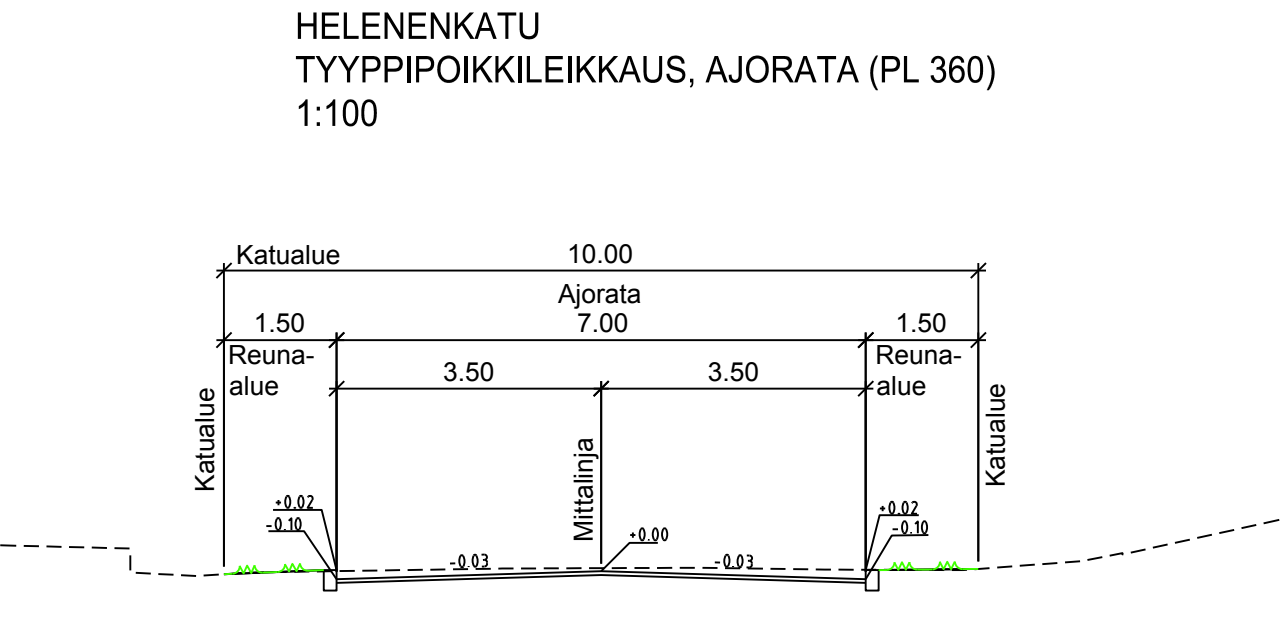


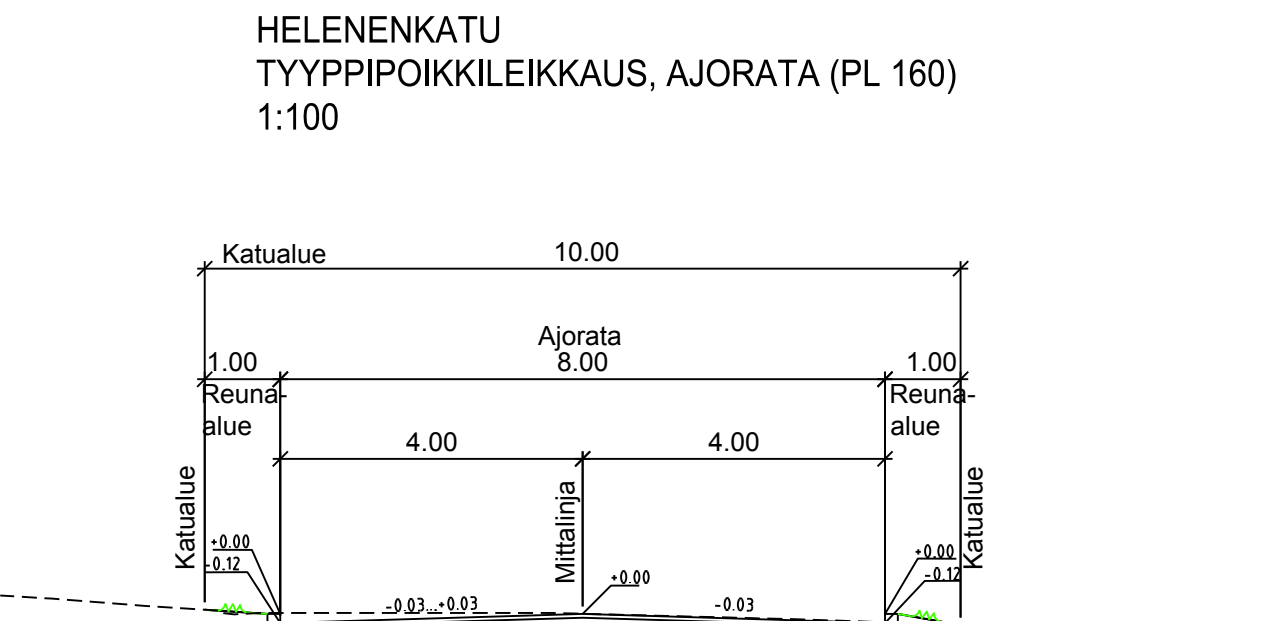

- MERKINTÖJEN SELITYKSET
- ASFALTI, AJORATA
 - ASFALTI, JKPP JA TONTTILITTYMÄ
 - BETONIKIVEYS
 - NOPPAKIVEYS
 - KIVITUHKA
 - NURMALUE R3
 - REUNAKIVI H=120, PUNAINEN GRANITTI
 - REUNAKIVI H=50
 - REUNAKIVI H=30
 - REUNAKIVI H=0
 - ASFALTITREUNA, EI REUNAKIVÄ
 - HULEVESIVEMÄRI, TARKASTUSKAIVO
 - SADEVESIKAIVO
 - SADEVESIKAIVO KITAKANSISTOLLA
 - UUSI VALAISINPILVÄS
 - UUSI PENKKI JA ROSKAKORI
 - NYKYINEN LEHTIPUU
 - NYKYINEN HAVUPUU
 - NYKYINEN PENSASRIVI TAI -AITA
 - NYKYISEN KASVILISUUDEN POISTO
 - KADUN KESKILINJAN KORKEUS

turnus	muutos	piirustaja	KATUJÄÄNNITELMÄ	WES turnus	WES
kohteen sijainti	006 VERTOLA	koode	HELENENKADUN ALUE	SUUNN.	2.10.2025
toimipaikka	HELENENKATU, osa Martinkatu - Helenenkatu 19	PIIR.	2.10.2025	WVe	
toimipaikka	Pappilankatu, osa Hyvinkäinkatu - Seitsemänmiehenkatu	TARK.	2.10.2025	MKo	
toimipaikka	KATUJÄÄNNITELMÄ	WV			
piirustuksen sisältö	ASEMAPIIRUSTUS	mittakaava	1:500	korvaa piirustuksen nro	
TYYPPIPOIKKILEIKKAUS	1:100	korvattu piirustuksen nro			
piirustuksen nro	25004-200	muutos			
HYVINKÄN KAUPUNKI	TEKNIIKKA JA YMPÄRISTÖ	koord.	ETRS-GK25		
KUNNALLISTEKNIIKKA	N2000	piirustuksen nro	25004-200		
SITOWISE	Uudenkaula 2	suunnittelija	TKA		
	31000 Tampere	työntekijä	12020779		