



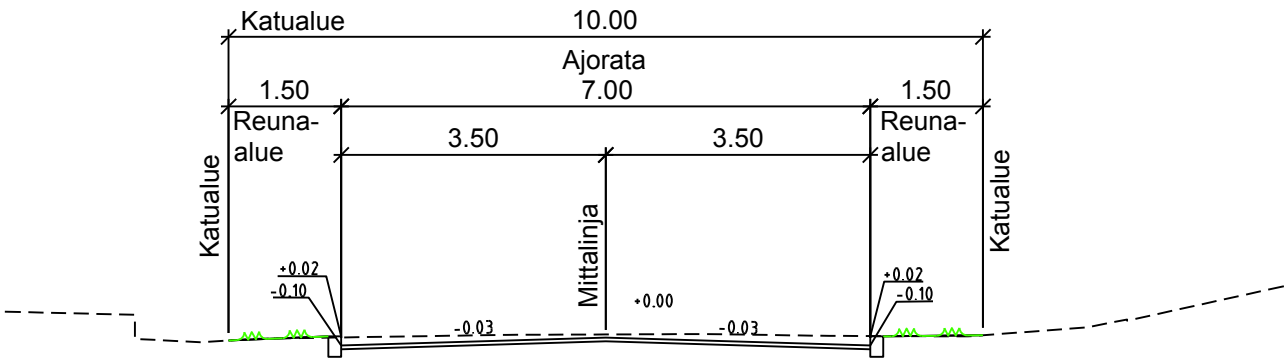


HELENENKATU
TYYPPIPOIKKILEIKKAUS, AJORATA (PL 360)
1:100

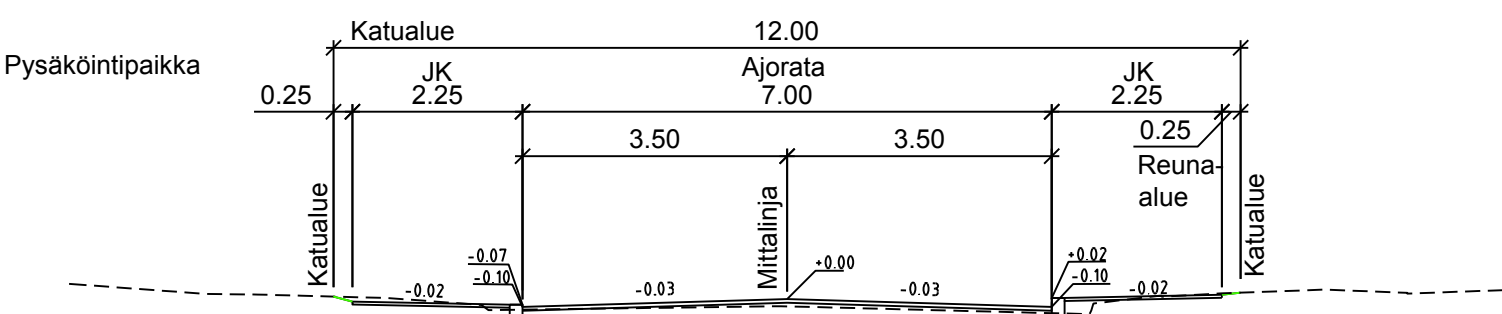


HELENENKATU
TYYPPIPOIKKILEIKKAUS, AJORATA (PL 700)
1:100





KASOORINKATU
TYYPPIPOIKKILEIKKAUS, AJORATA (PL 20)
1:100

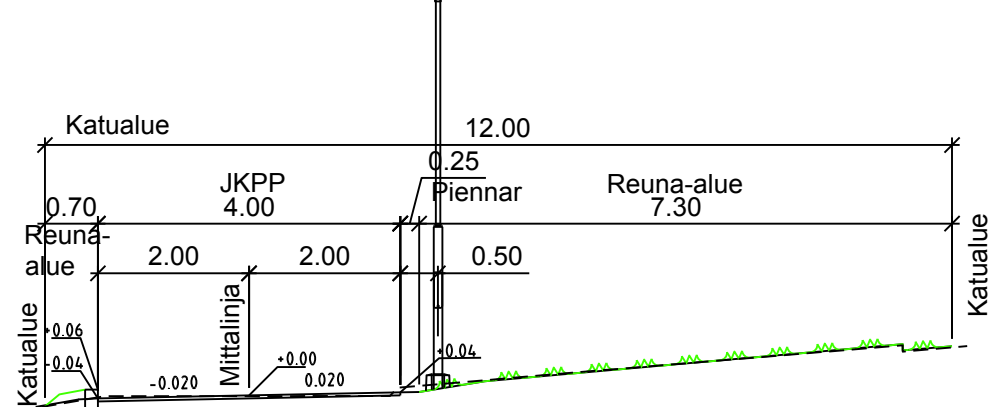

KASOORINKATU
TYYPPIPOIKKILEIKKAUS, AJORATA (PL 110)
1:100

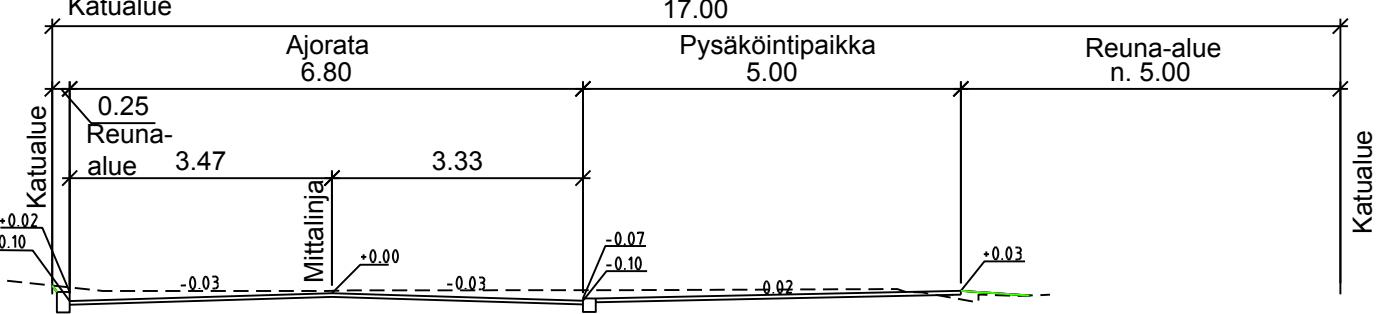

KASOORINKATU
TYYPPIPOIKKILEIKKAUS, AJORATA (PL 140)
1:100

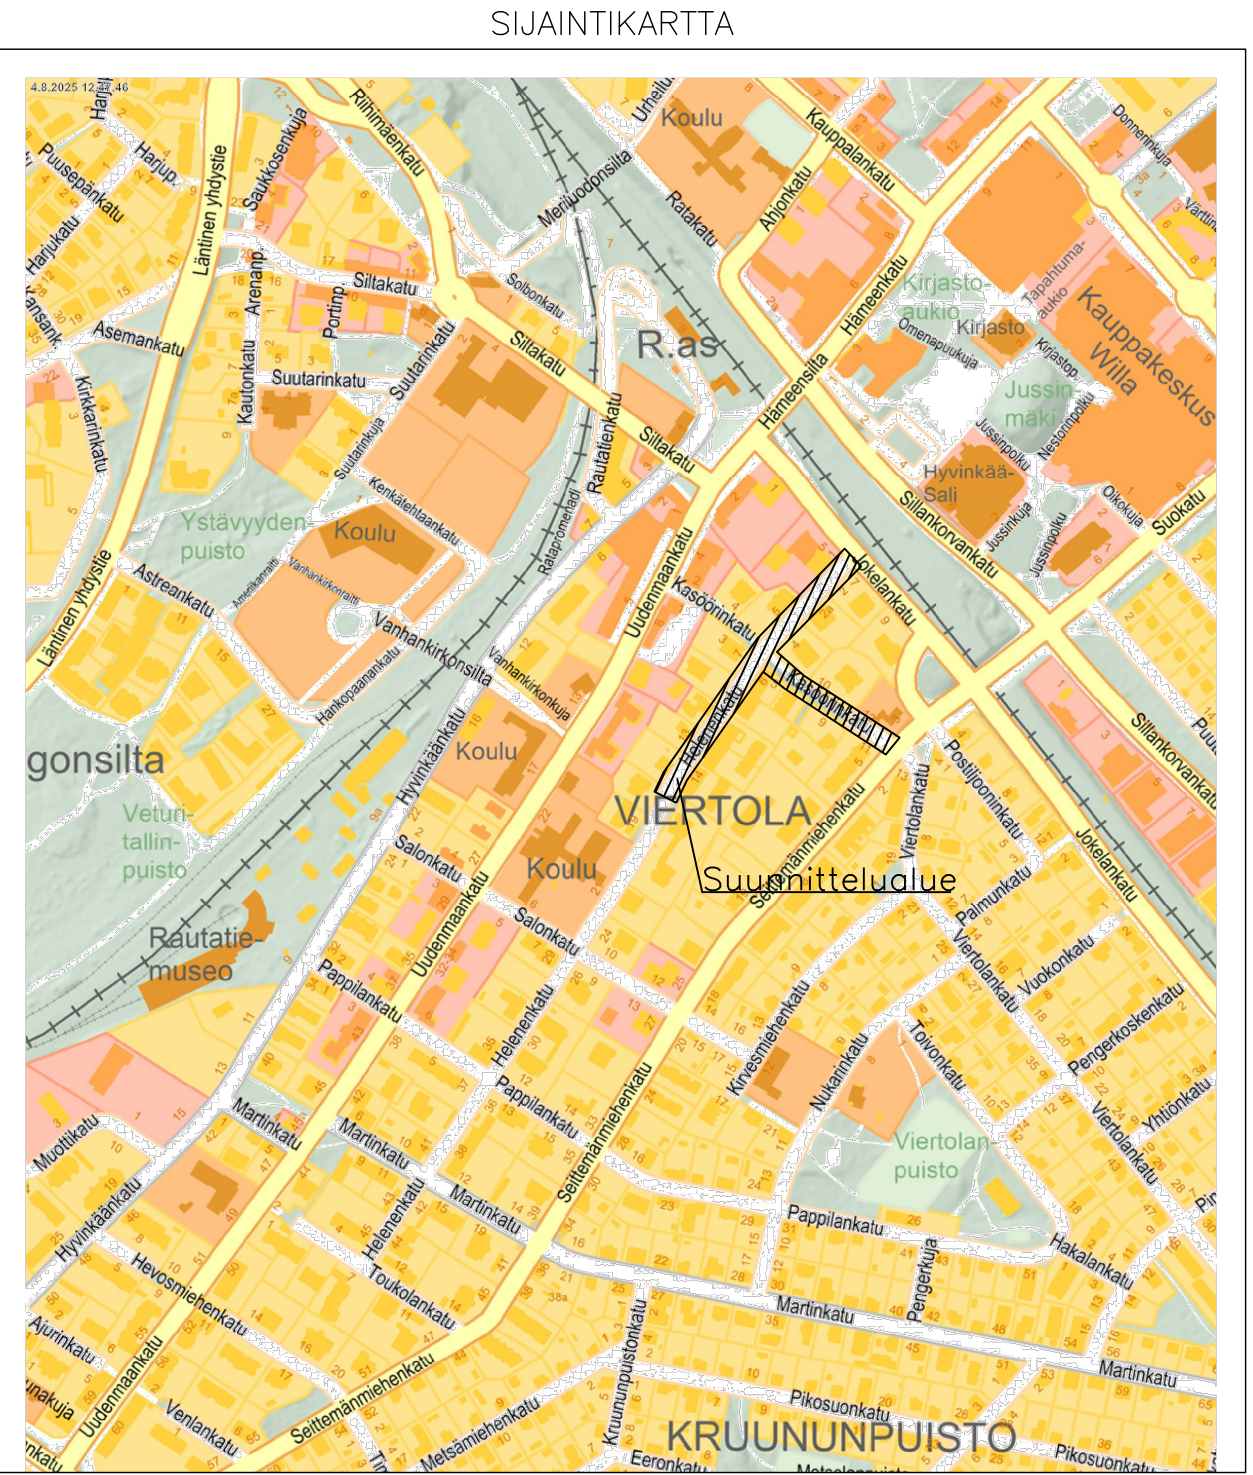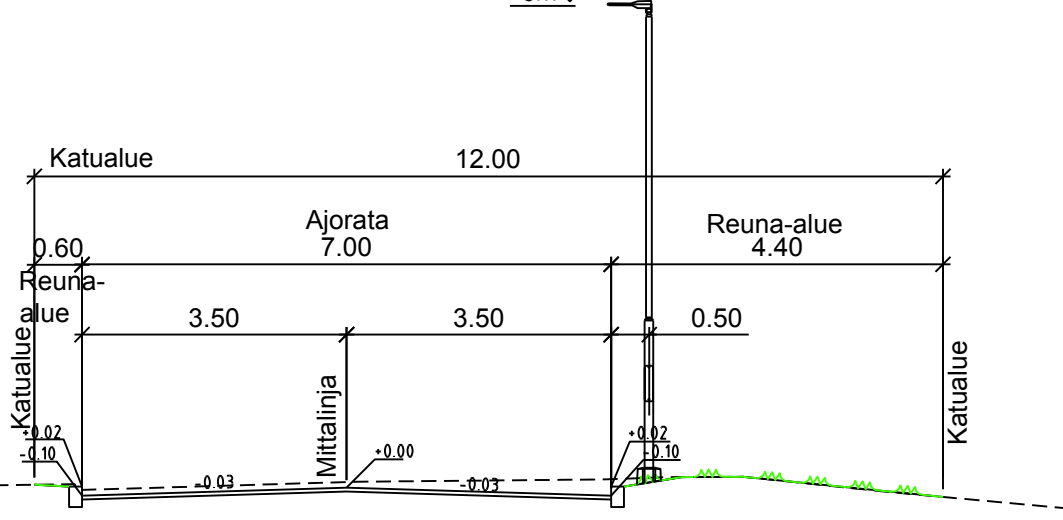

MERKINTÖJEN SELITYKSET

- ASFALTI, AJORATA
- ASFALTI, JKPP JA TONTTILITTYMÄ
- BETONIKIVEYS
- KIVITUHKA
- NURMIALUE R3
- REUNAKIVI H=120, PUNAINEN GRANIITTI
- REUNAKIVI H=60, LIUKUALETTU BETONI
- REUNAKIVI H=50
- REUNAKIVI H=30
- KALLISTETTU REUNAKIVI H=0/H=3
- REUNAKIVI H=0
- ASFALTTIREUNA, EI REUNAKIVEX
- HULEVESIVEMÄRI, TARKASTUSKAIVO
- SADEVESIKAIVO
- SADEVESIKAIVO KITAKANSISTOLLA
- UUSI VALAISINPYLVÄS
- UUSI PENKKI JA ROSKAKORI
- NYKYINEN LEHTIPUU
- NYKYINEN HAVUPUU
- NYKYINEN PENSASRIIVI TAI -AITA
- NYKYISEN KASVILLISUUDEN POISTO
- KADUN KESKILINJAN KORKEUS

turnus		muutos		päiväys	
piirustaja		KATUSUUNNITELMA		WEB turnus	
kahteen sijainti		006 VIENTOLA			
koodi		HELENENKADUN ALUE		SUUNN.	2.10.2025 VÄj
		Helenenkatu, osa Helenenkatu 19– Jokelankatu		PIIRT.	2.10.2025 WWe
		Kasoorinkatu		TARK.	2.10.2025 MKa
toimenne		KATUSUUNNITELMA		HYV.	
				liitty piirustukseen n:o	
piirustuksen sisältö		ASEMAPIIRUSTUS		korvaa piirustuksen n:o	
		TYYPPIPOIKKILEIKKAUS		korvattu piirustuksella n:o	
Suunnitelma		Tulot		Pit no	
HYVINKÄÄN KAUPUNKI		TEKNIikka JA YMPÄRISTÖ		muutos	
KUNNALLISTEKNIikka				25004-201	