
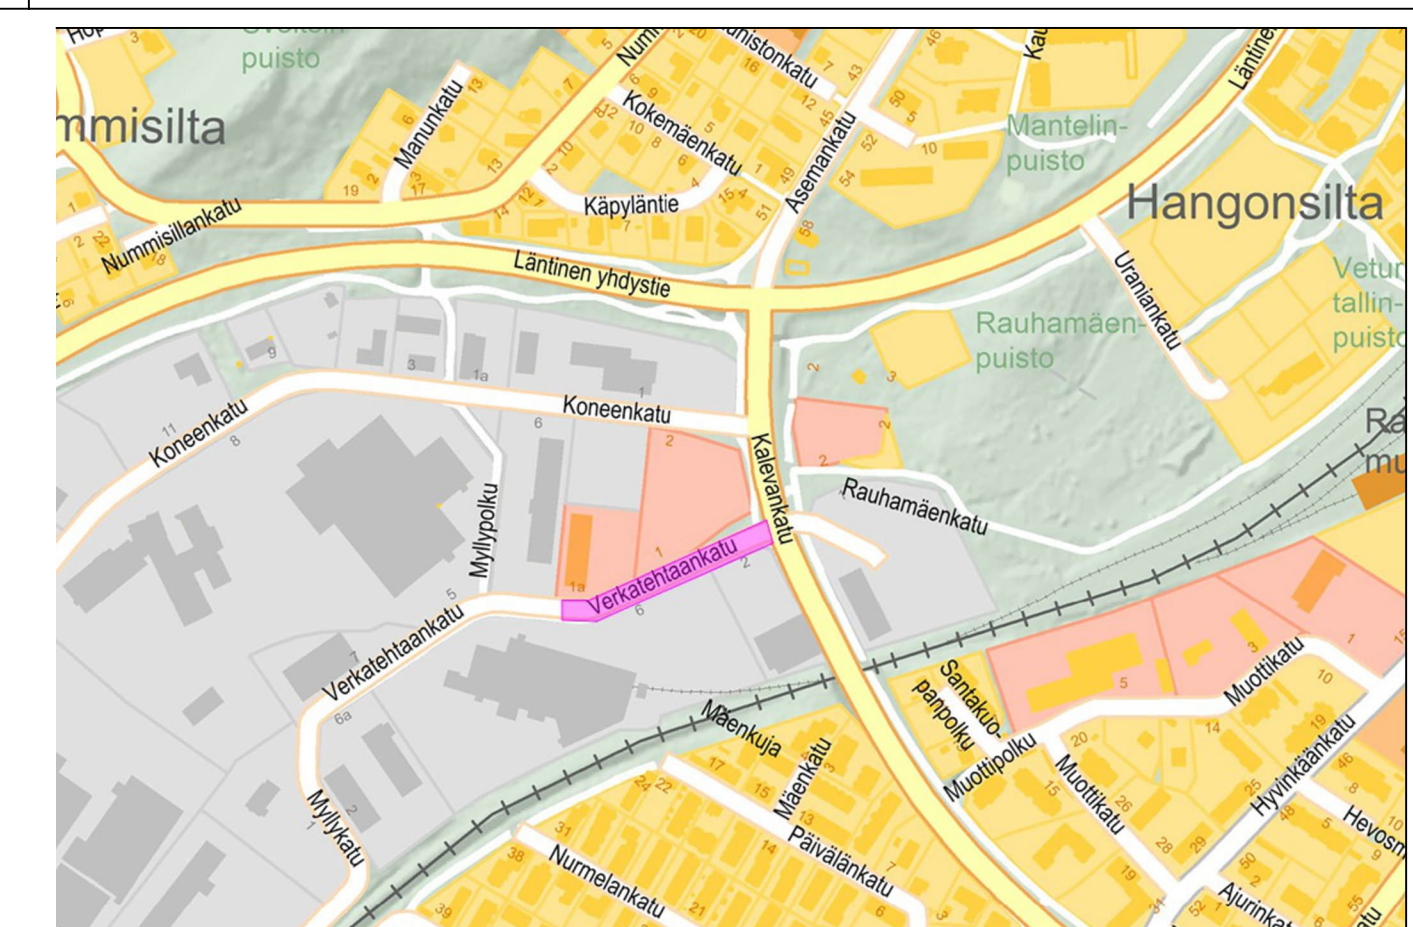
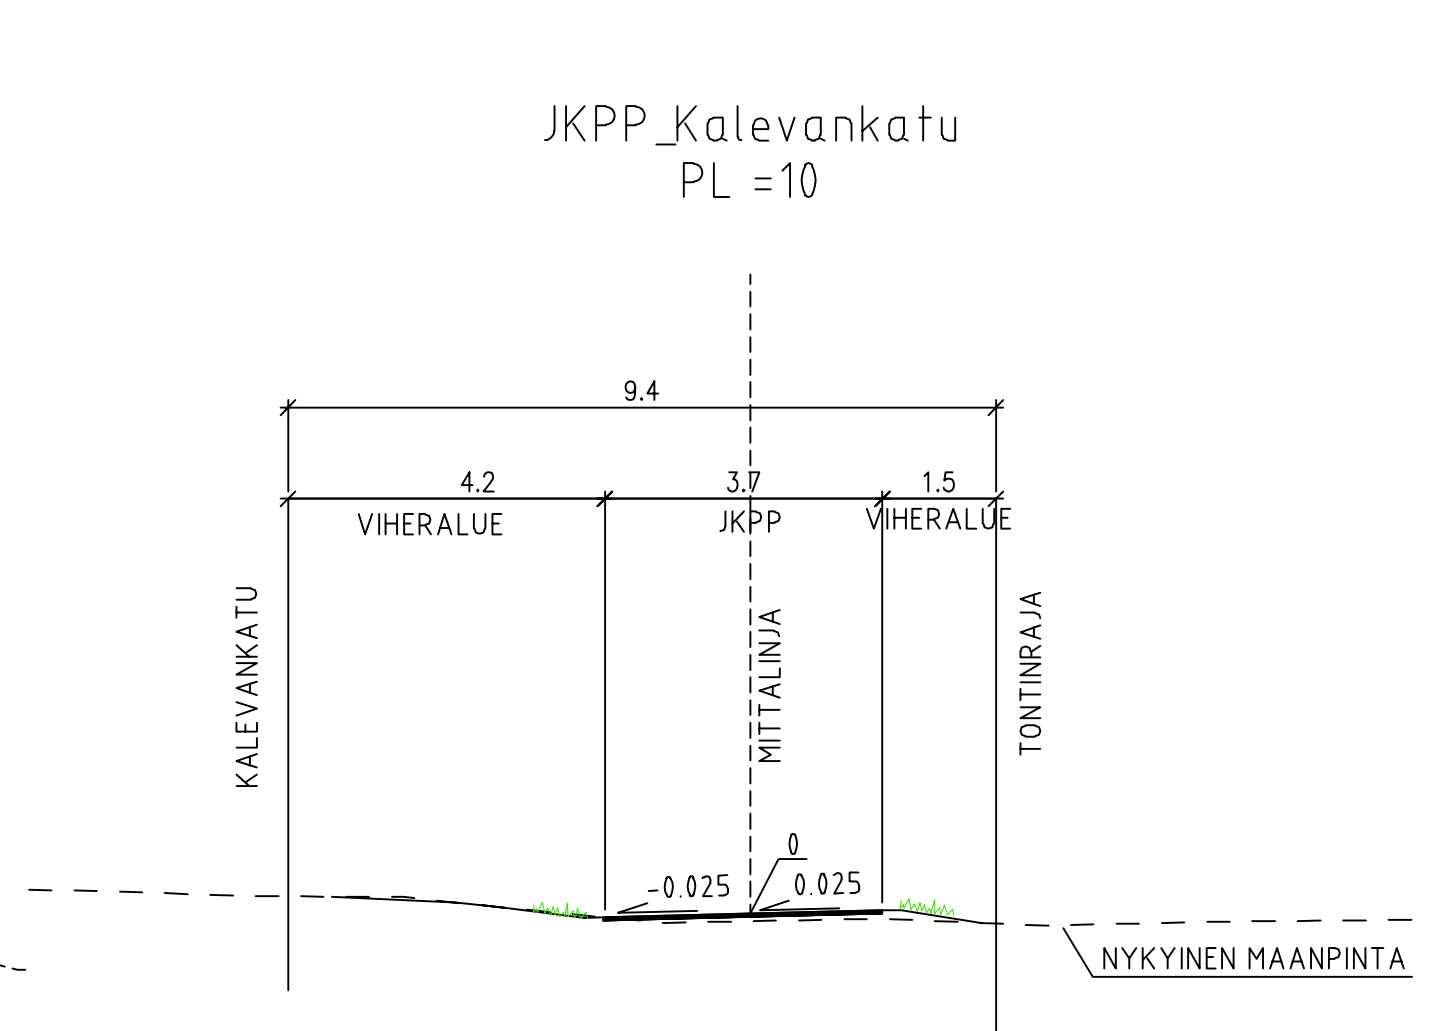
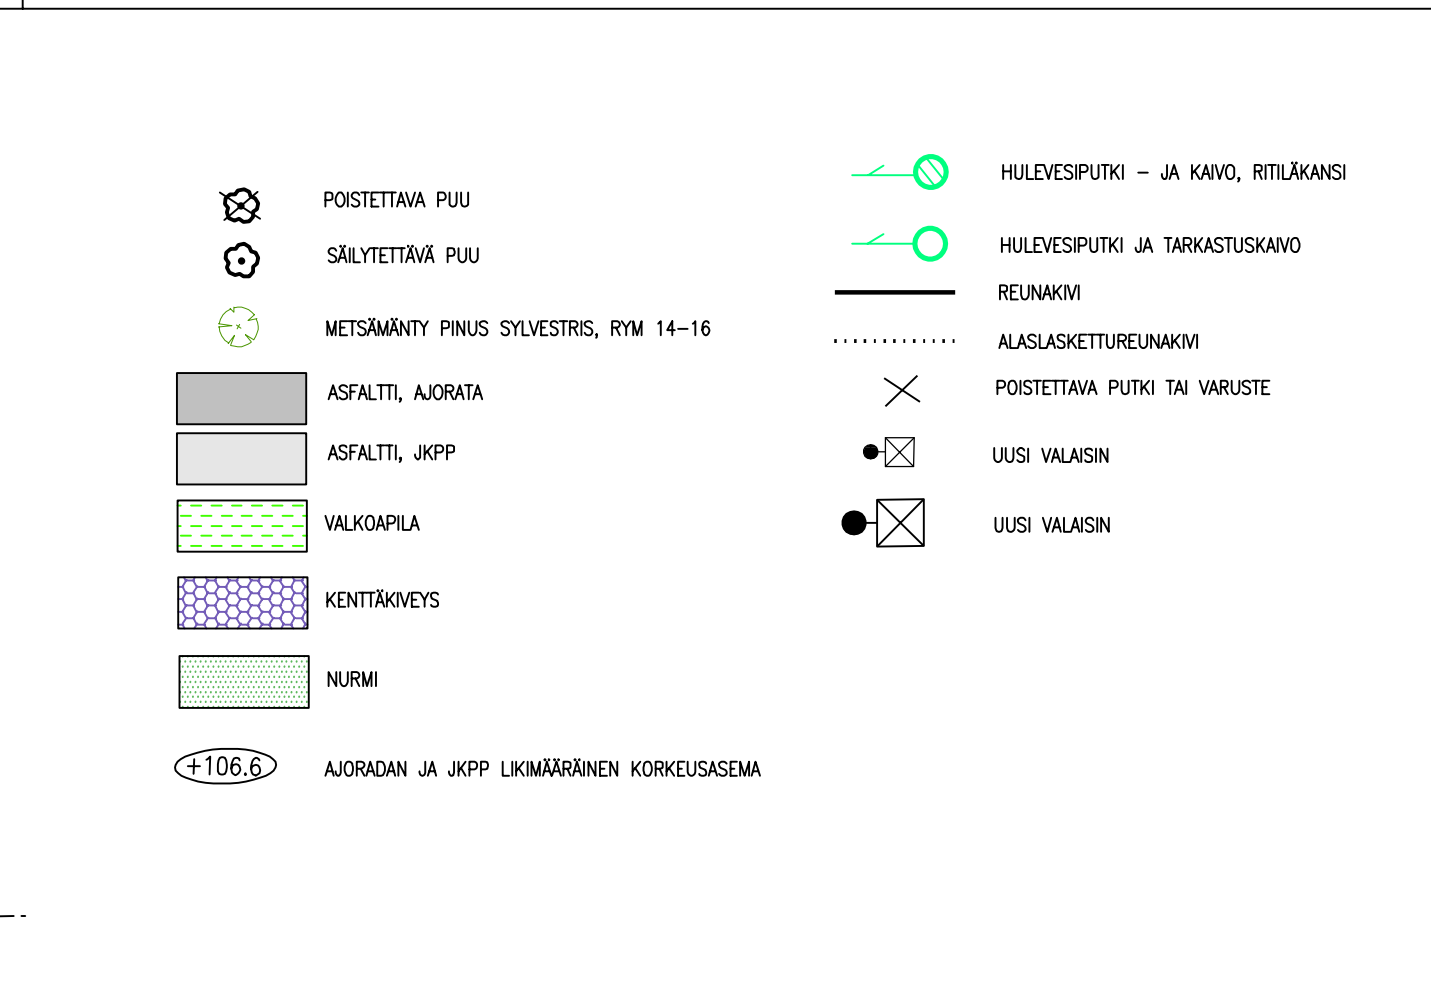
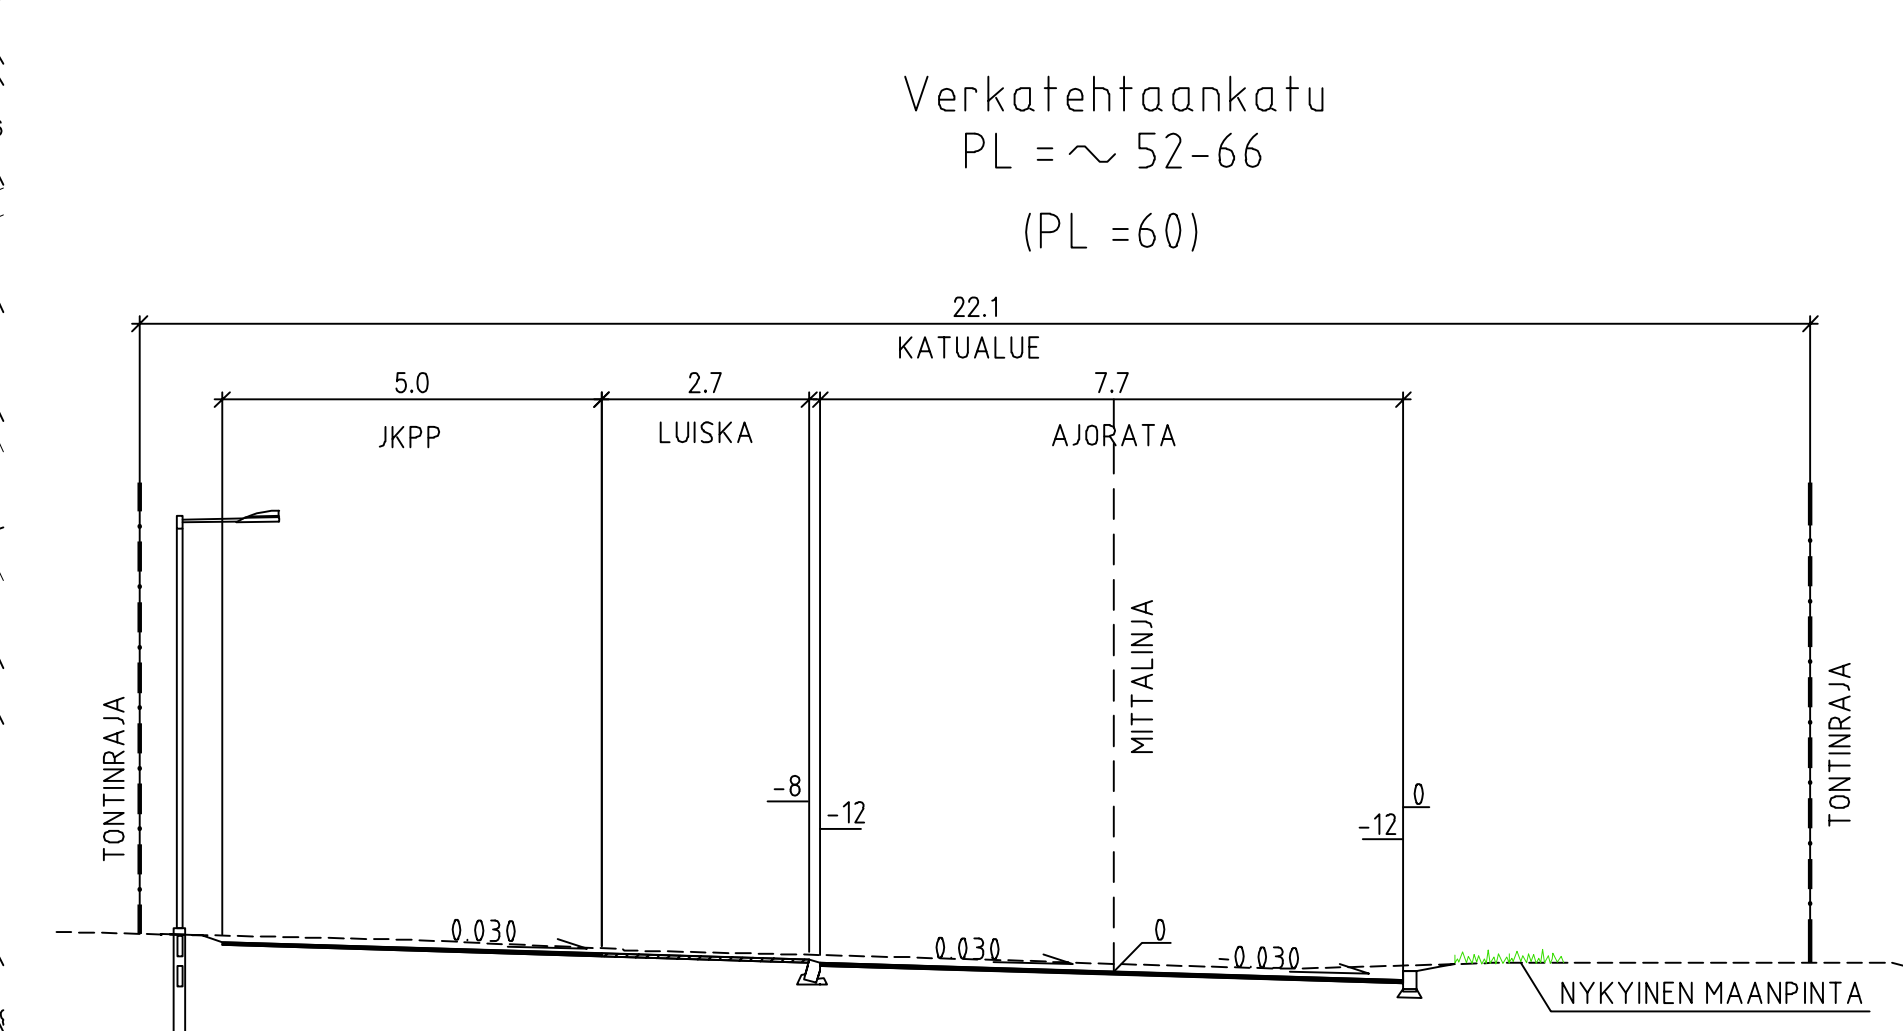
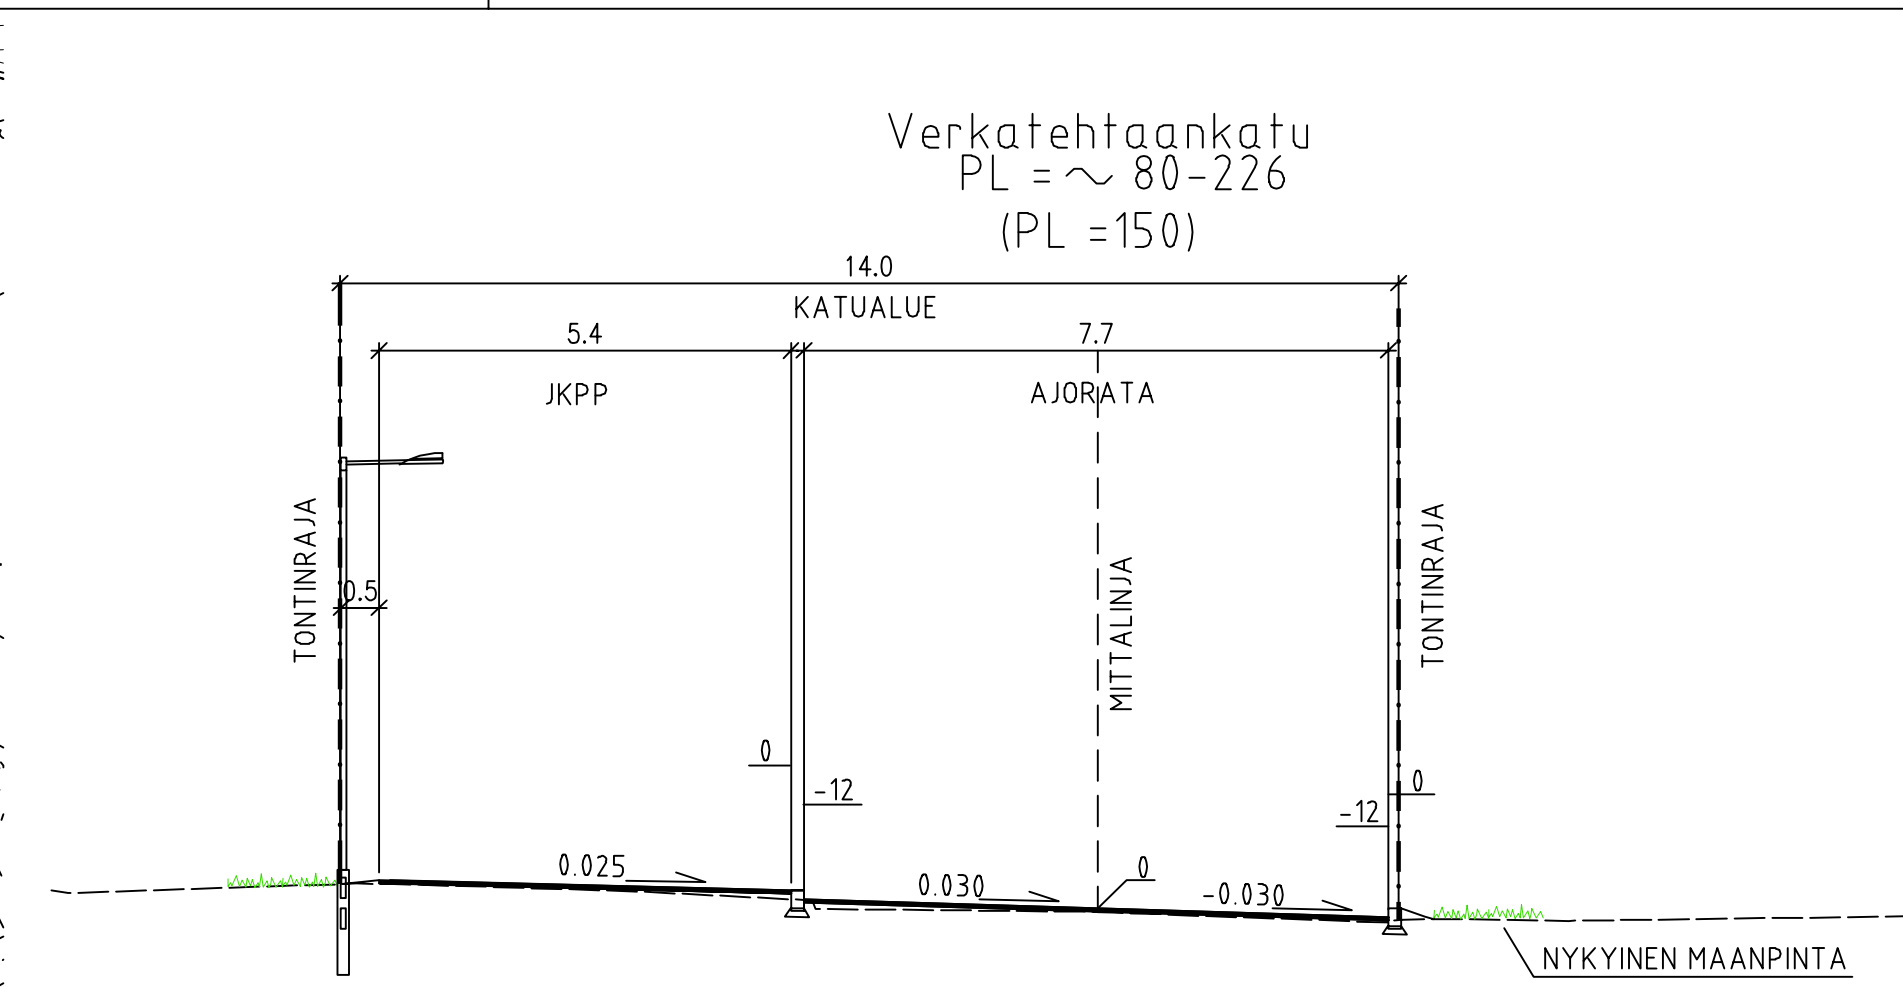


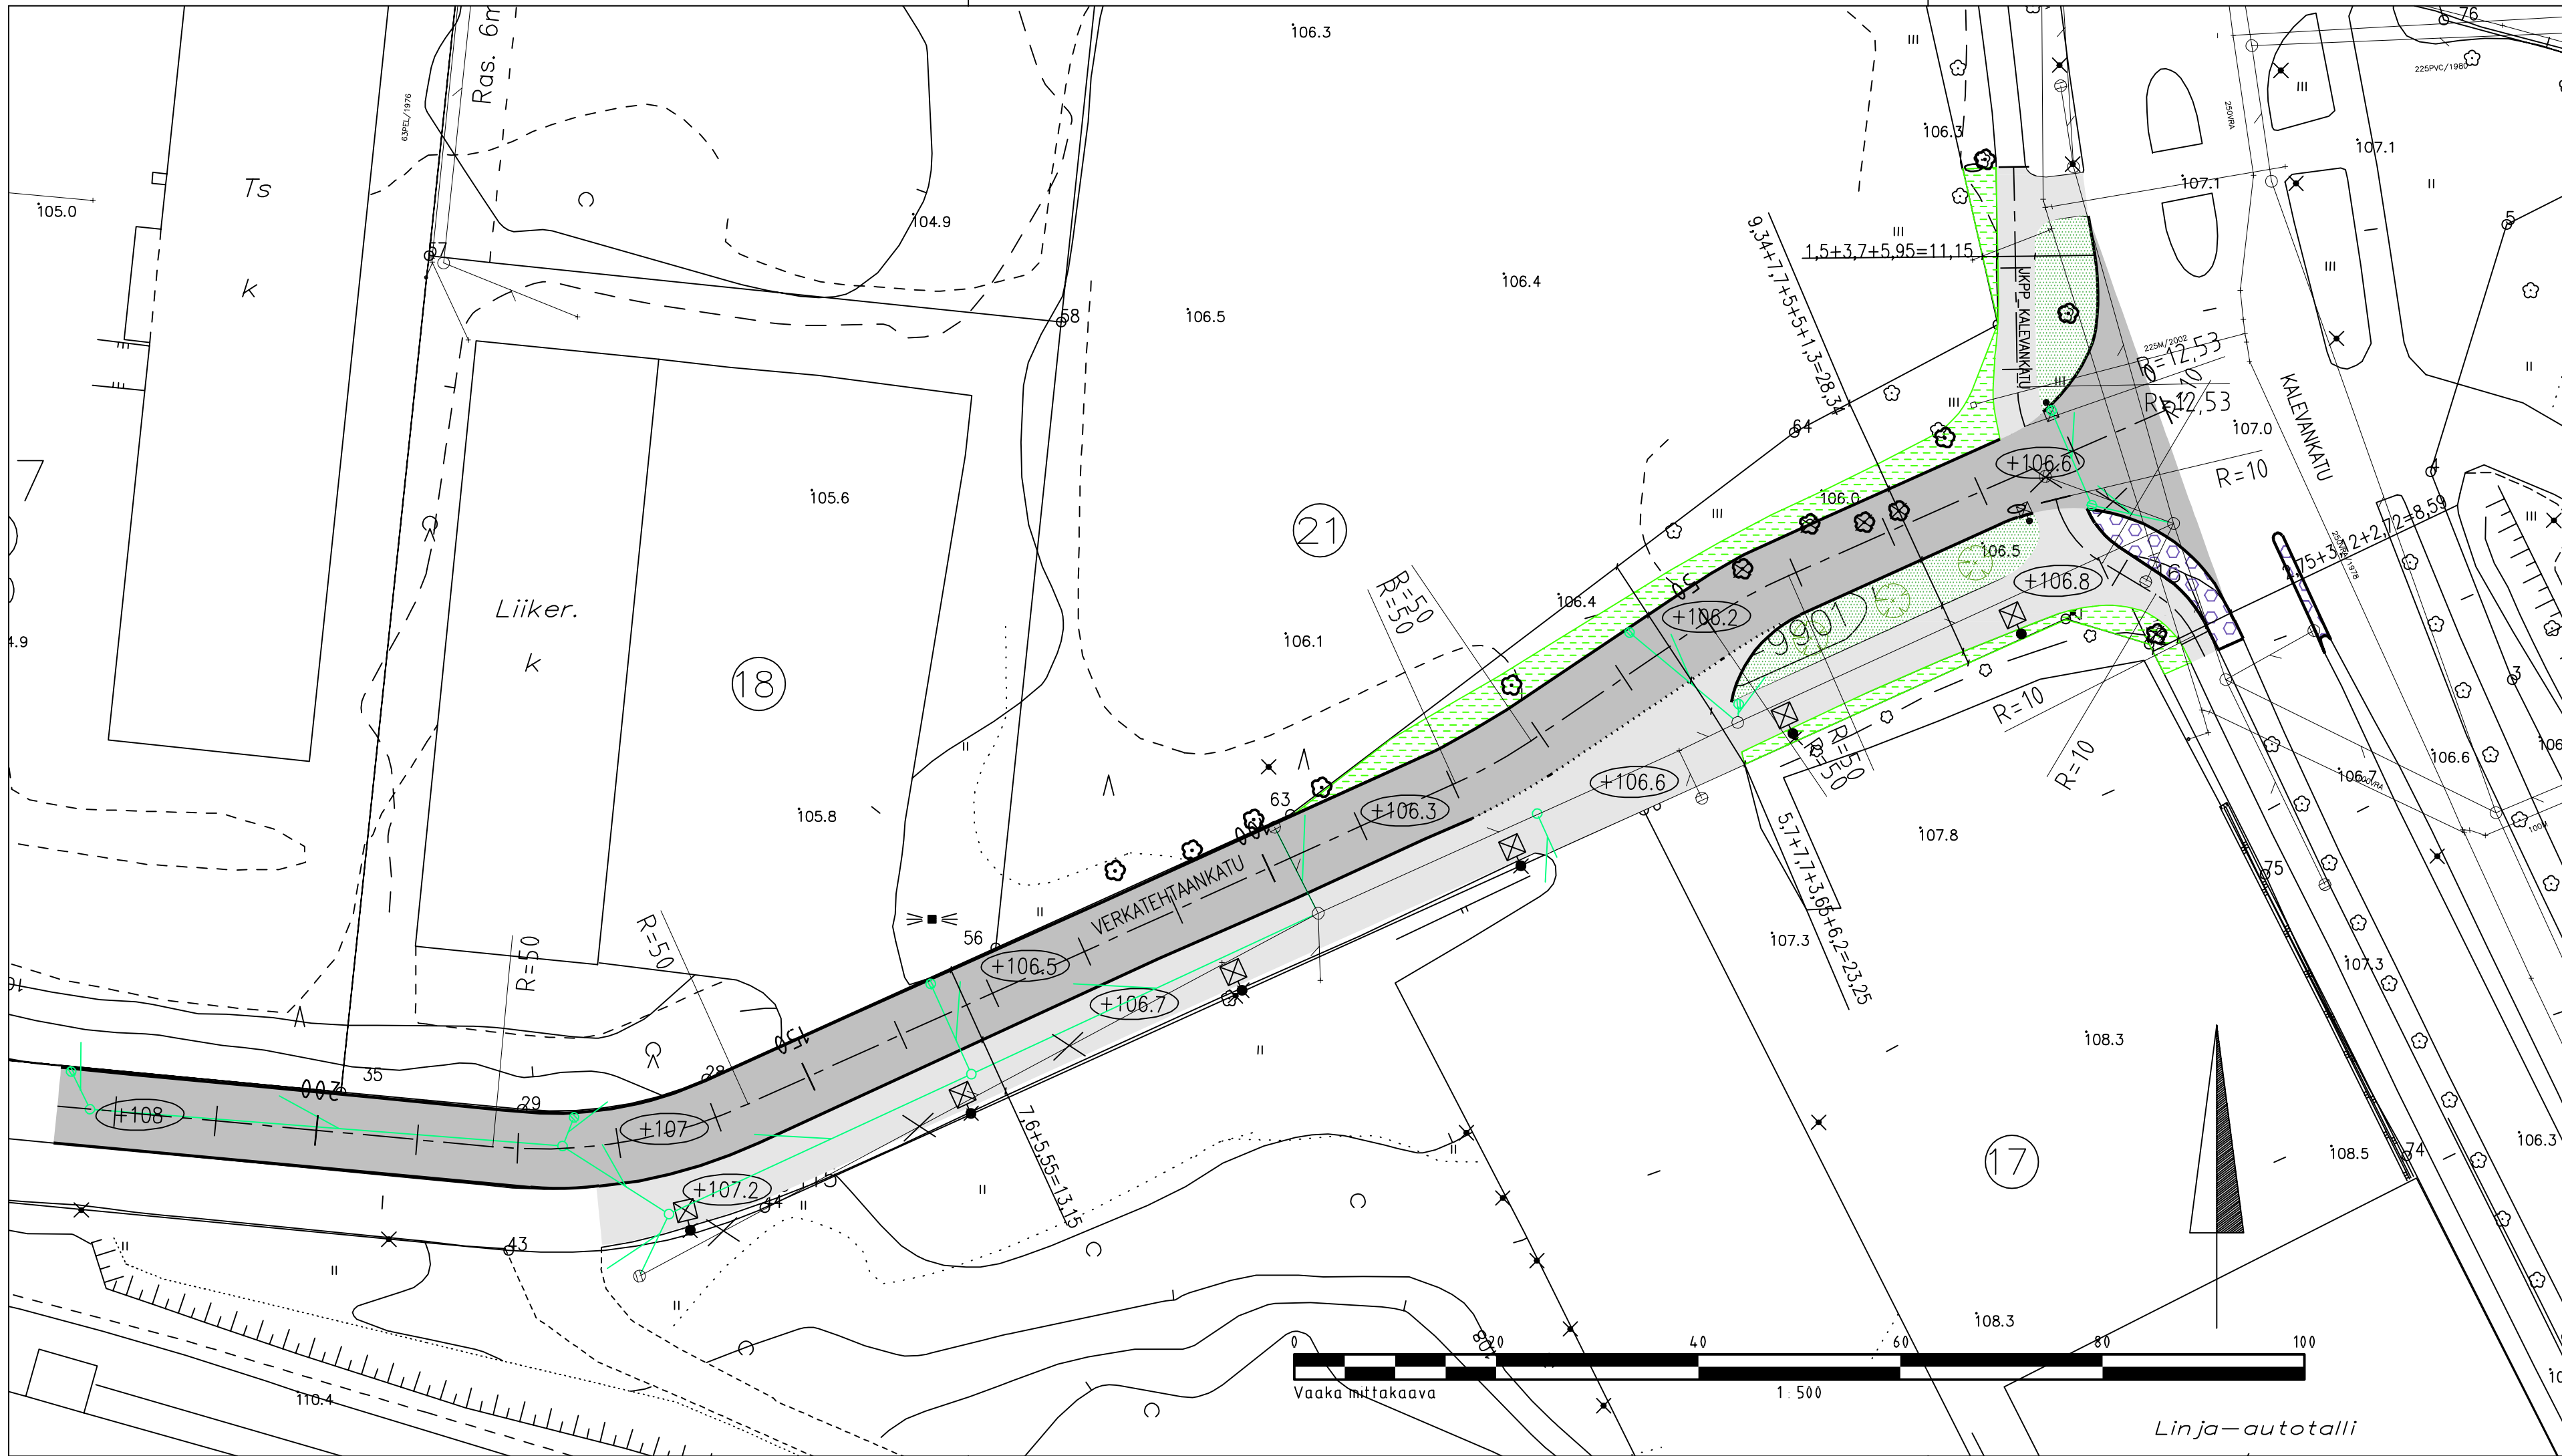

tunnus		muutos		päivöys		arkistotunnus	
piirustuslaji		KATUSUUNNITELMA		TWEB tunnus		10	
kohteen sijainti		007 KIRJAVATOLPPA					
kohde		VERKATEHTAANKATU		SUUNN.		12.10.2026	
		osa : Kalevankatu - Myllypolku		PIIRT.			
toimenpide		KATUSUUNNITELMA		TARK.		12.10.2026	
				HYV.		KP	
				liittyy piirustukseen n:o			
piirustuksen sisältö		ASEMAPIIRUSTUS TYYPPIPOIKKILEIKKAUKSET		mittakaava		korvaa piirustuksen n:o	
				1:500 1:100		korvattu piirustuksella n:o	
HYVINKÄÄN KAUPUNKI TEKNIikka JA YMPÄRISTÖ KUNTATEKNIikka		koord. ETRS-GK25 N2000		piirustus n:o		muutos	
				25015-200			