


LIIKENNEVERKKKO C JA TÄYDENNYSRAKENTAMISEN ALUEET

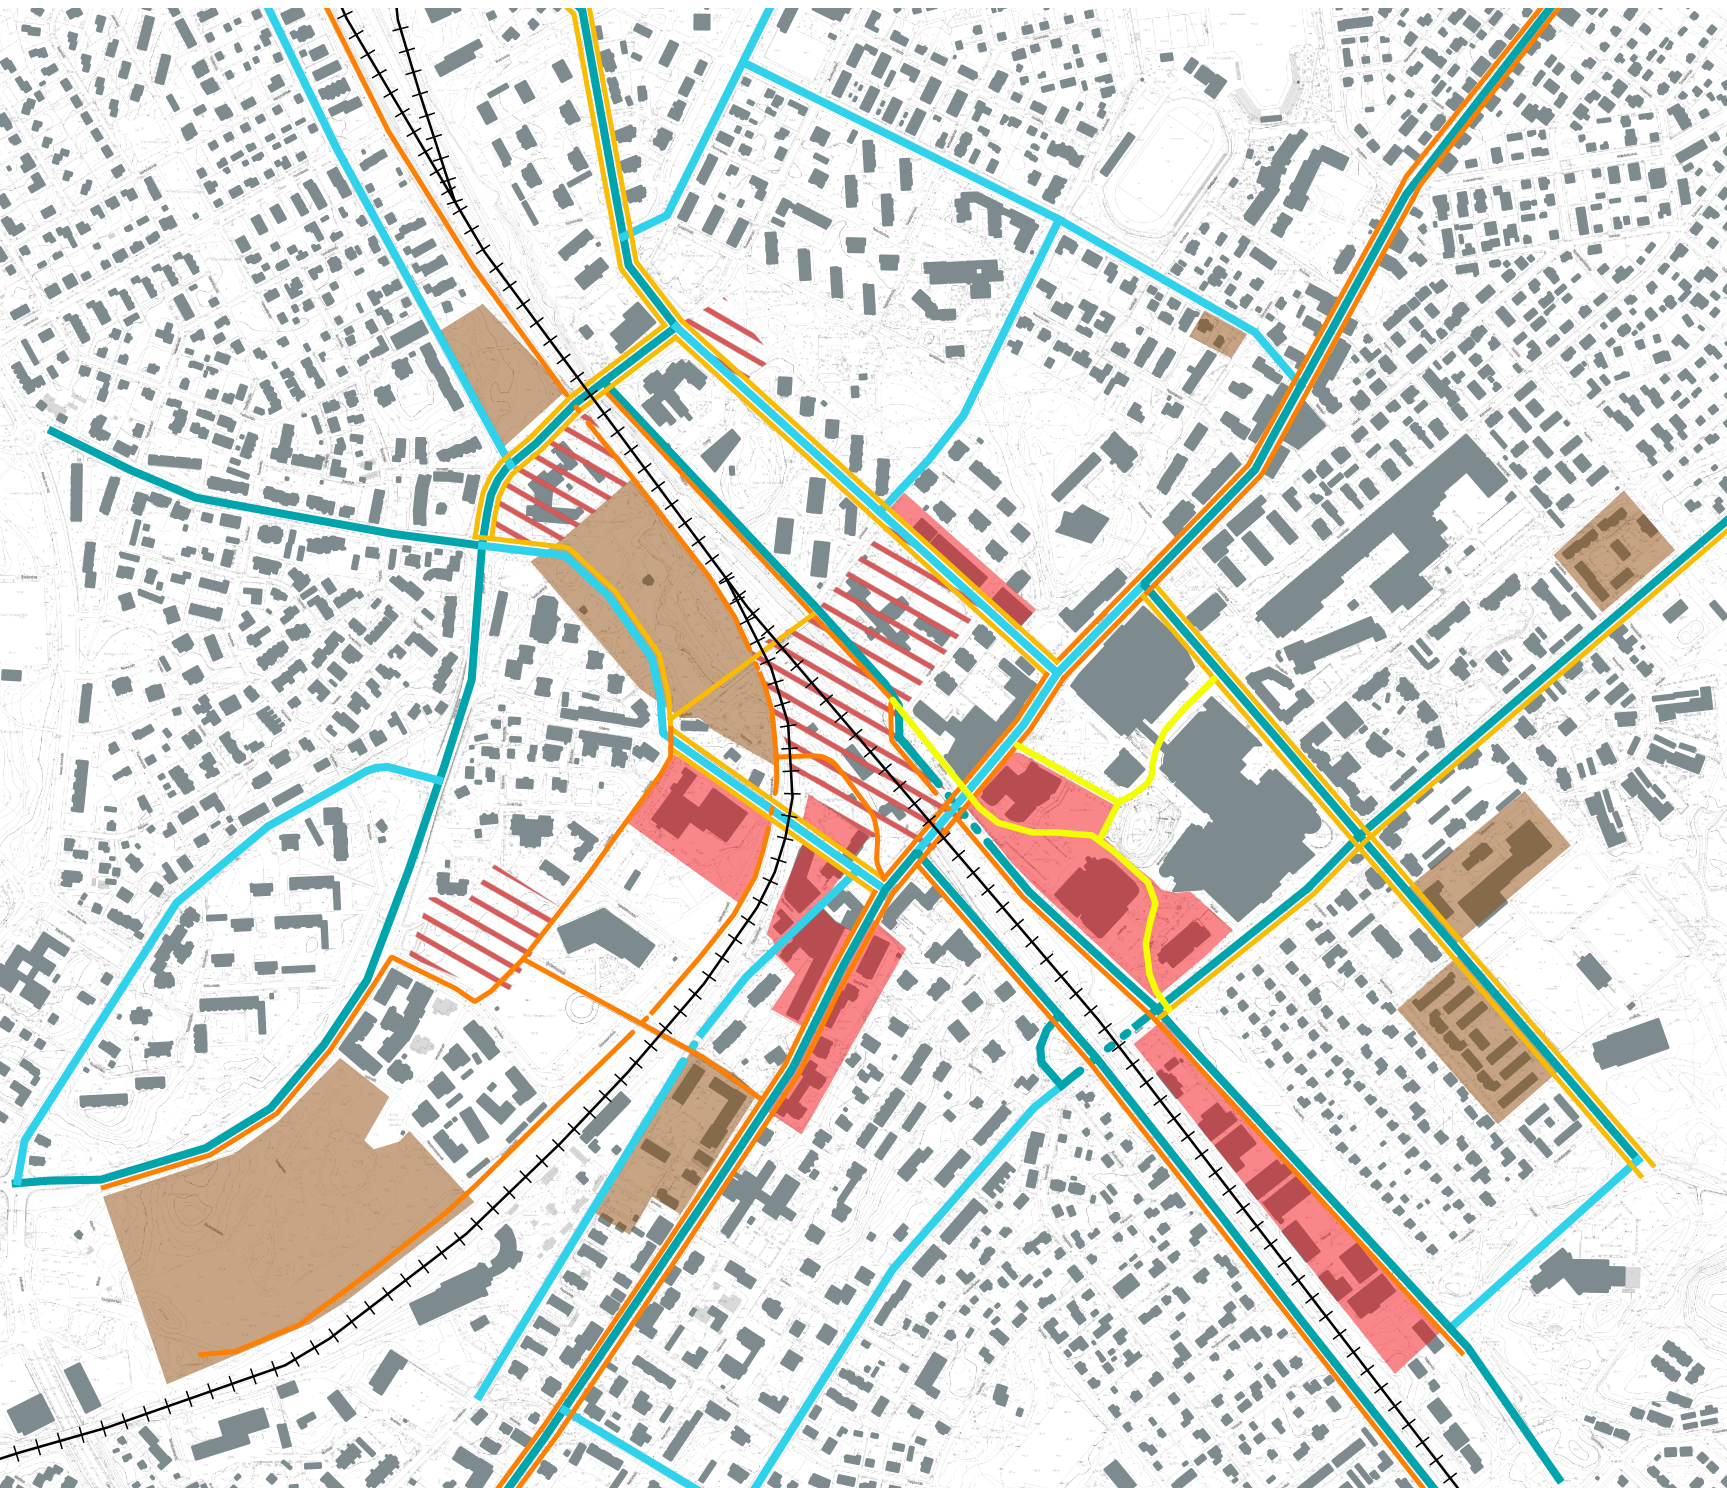

Täydennysrakentamisen alueet

- Asumisen alueet
- Hybridimuotoiset alueet
- Tarkasteltavat alueet

Pyöräliikenteen reitit

- Laatureitti
- Pääreitti
- Kävelyalueen reitti
- Alikulku

Liikenneverkko VE C

- Ajoneuvoliikenteen pääreitti
- Ajoneuvoliikenteen muu reitti
- Pääreitien alikulku
- Muun reitin alikulku