


KESKUSTA-ALUEEN TOIMINNOT

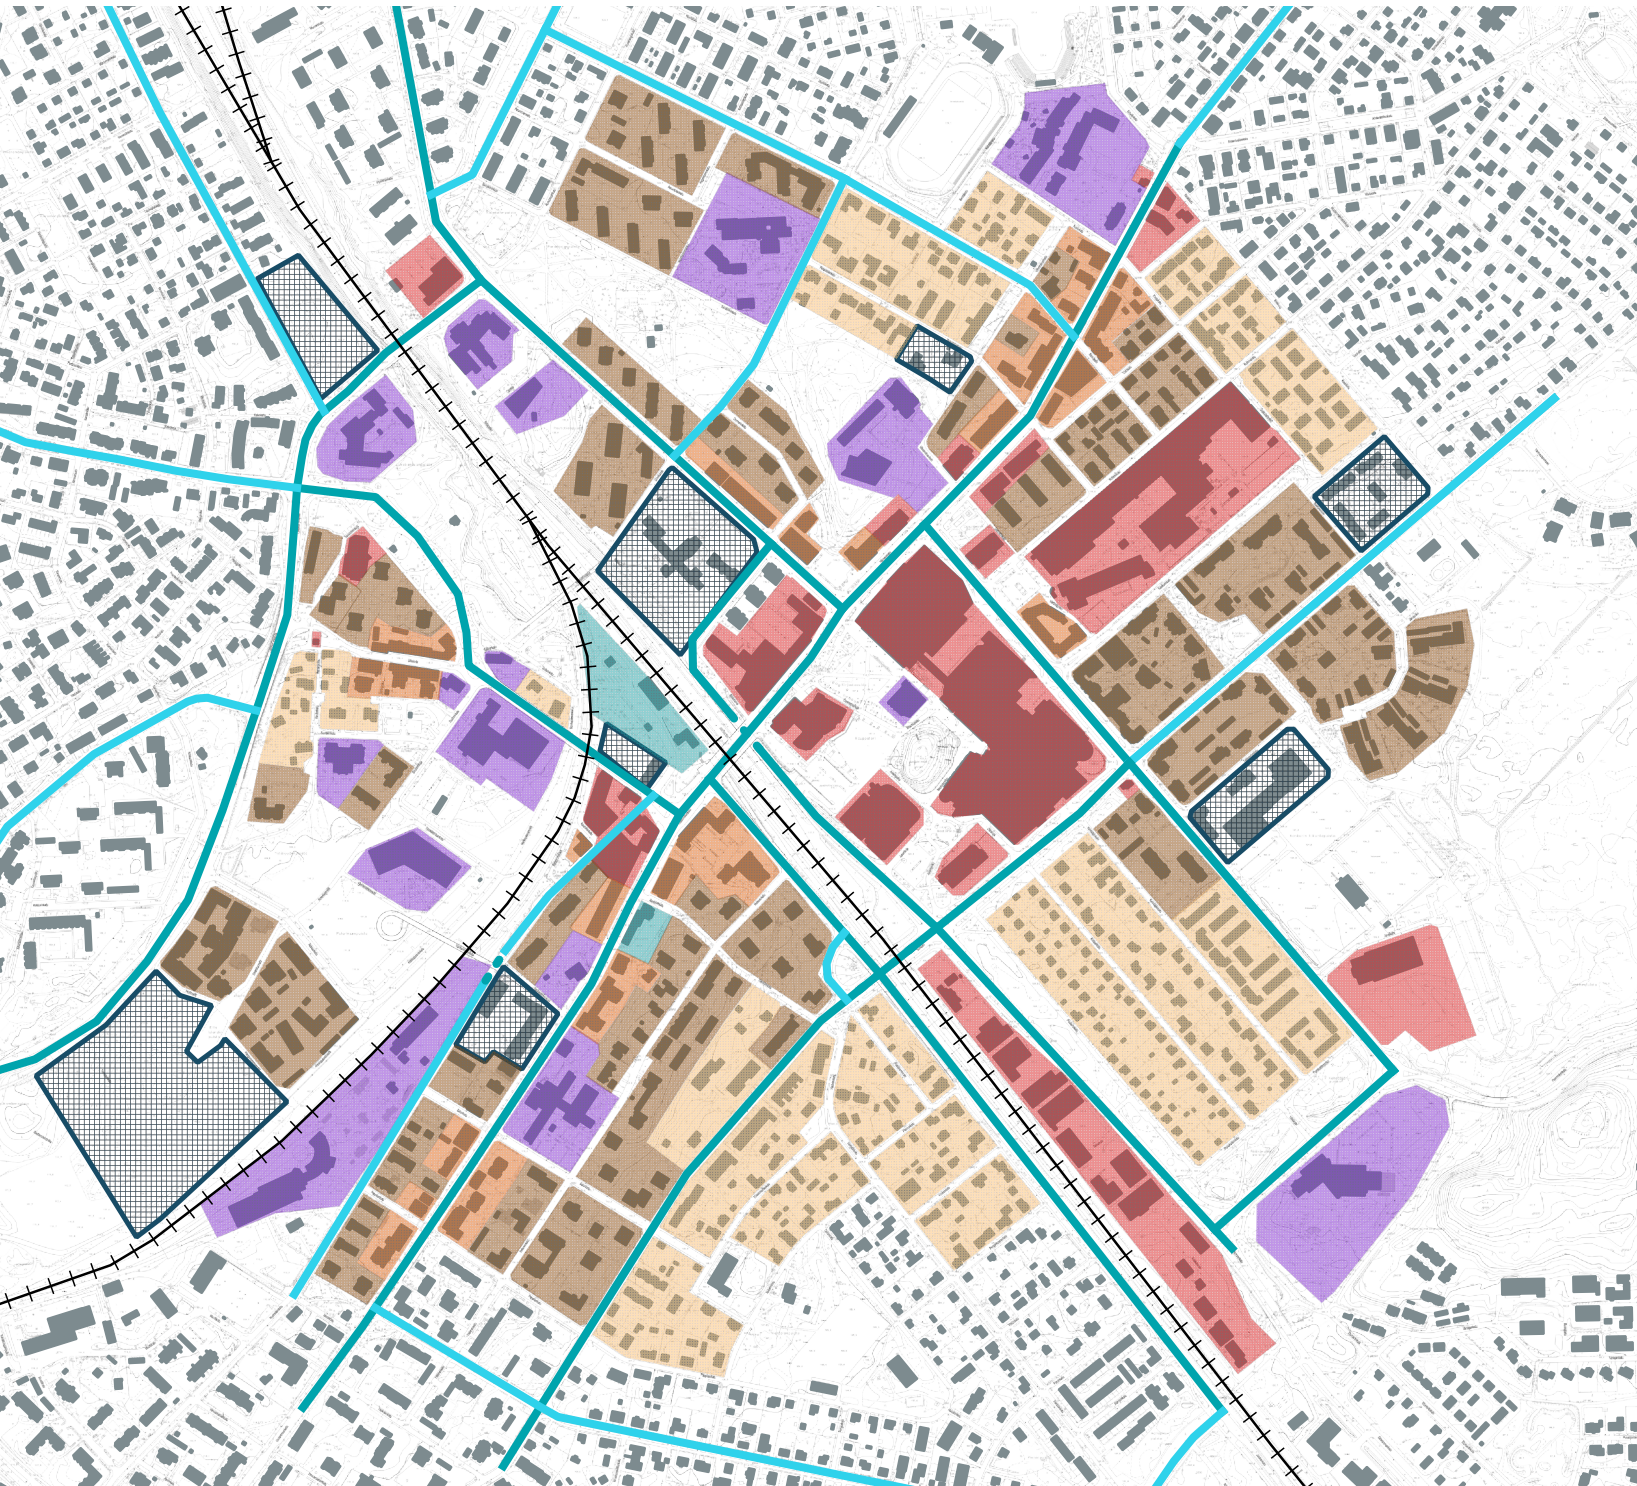

Keskusta-alueen toiminnot

- Asuinkerrostalojen alue
- Asuin- ja liikerakennusten alue
- Rivi- ja pientalojen alue
- Liike- ja toimistorakennusten alue
- Julkisten palveluiden alue
- Liikennepalveluiden alue
- Ajankohtaiset kaavahanke

Nykyinen katuverkko

- Ajoneuvoliikenteen pääreitti
- Ajoneuvoliikenteen muu reitti
- Pääreitien alikulku
- Muun reitin alikulku