


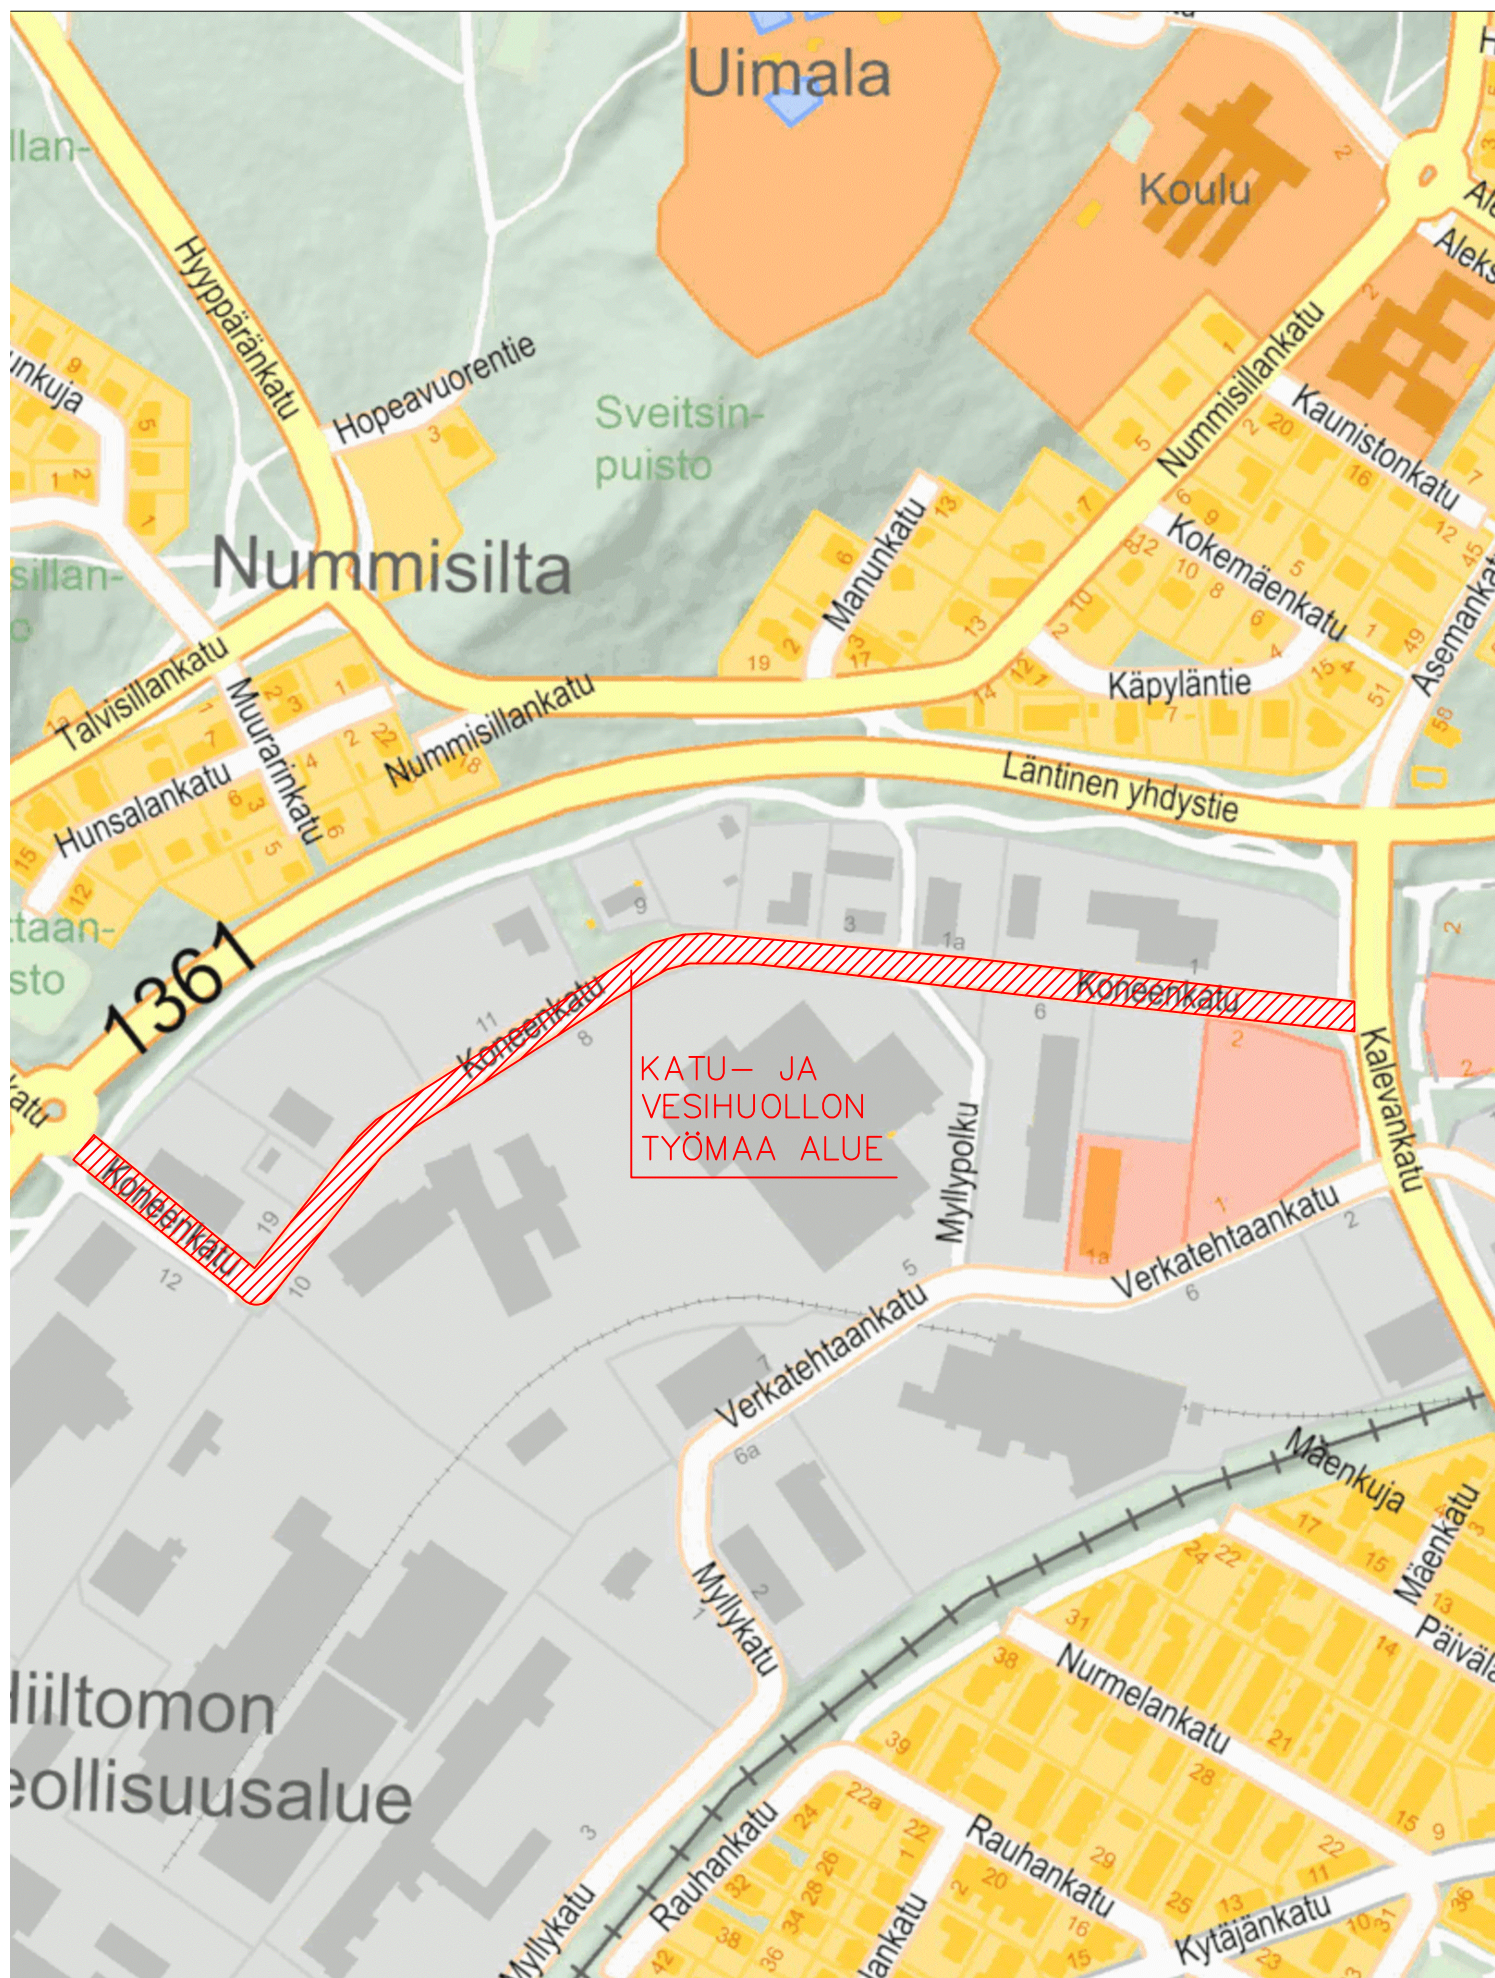

KATU- JA
VESIHUOLLON
TYÖMAA ALUE