


- MERKINTÖJEN SELITTEET:**
- Kivituhka
  - Nurmialue A2
  - Nurmialue B1
  - Kunta tai murskattu kunta
  - Eroosiomatto siemensöksellä
  - Rantaperenna-alue, kasvualueen rajaus
  - Sora-/hiekkä-alue
  - Tasaus pintamailla ja kaivumassoilla
  - Vesistö
  - Eroosiosuoja luonnonkivistä 150/300 mm
  - Luonnonkiviä 300/600 mm
  - Säilytettävä havupuu
  - Säilytettävä lehtipuu
  - Poistettava havupuu
  - Poistettava lehtipuu
  - Reunatuki, madallettu
  - Toteutetun puunhakuun raja
  - Ojan/altaan pohja
  - Suunniteltu rumpu
  - Eroosiosuoja luonnonkivistä rummun suulla
  - Altaan pohjakorkeus
  - Valaisinpylväs

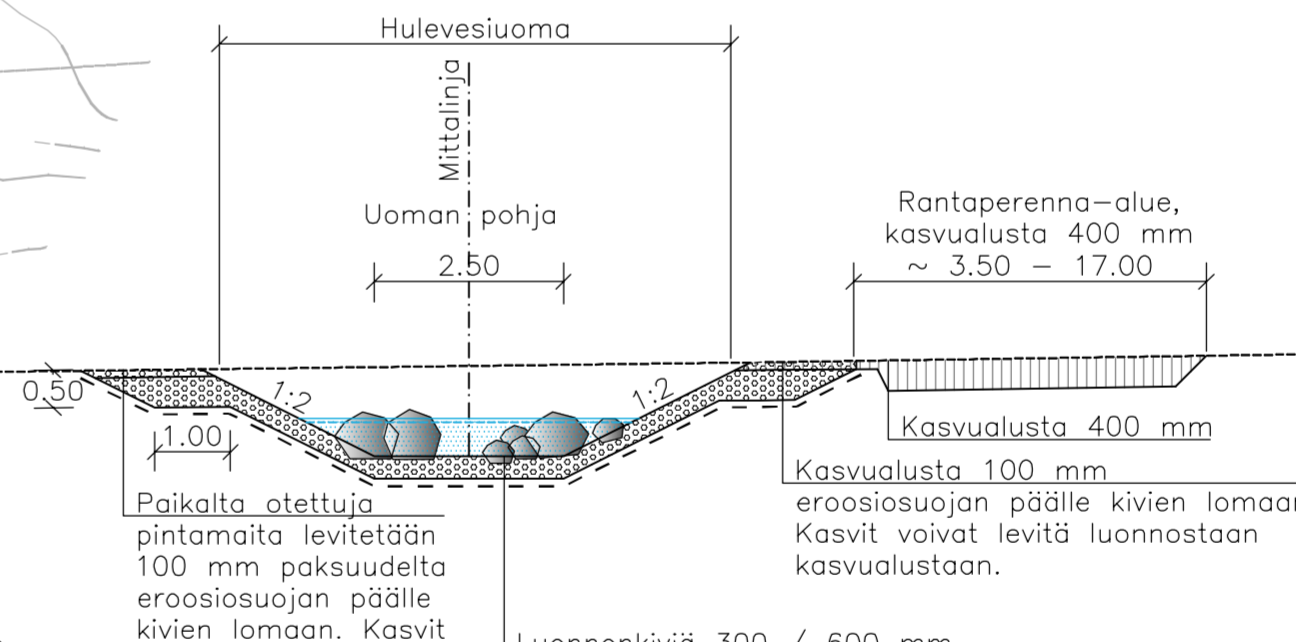

Paikalta otettuja pintamaita levitetään 100 mm paksuudelta eroosiosuojan päälle kiven lomaan. Kasvit voivat levitä tähän luonnonstaan

Luonnonkiviä 300 / 600 mm asetellaan epäsäännöllisiin ryhmiin asemapiirustuksen mukaisesti. Eroosiosuoja luonnonkivistä 150 / 300 mm, paksuus 300 mm, uoman pohja sorastetaan Geovahviste

nummus	muutos	päiväys	arkistotunnus
piirustaja	RAKENNUSUUNNITELMA	WEB tunnus	2
kohteen sijainti	005 TEHDAS		
kode	TEHTAANSUON KESKUSPUISTO	SUUNN.	
toimenne	Hulevesialtaat	PIIRT.	
	RAKENNUSUUNNITELMA	TARK.	
		HYV.	
		liittyy piirustukseen no	
piirustuksen sisältö	ASEMPIIRUSTUS TYYPPIPOIKKILEIKKAUKSET Nykyisen ojan täyttö, Hulevesilinjat plv 130-150	mittakaava 1:1000, 1:500 1:100	korvaa piirustuksen no korvattu piirustuksella no
		koord. Euref	piirustus no 18010-901
		muutos	
Ramboll Niemenkatu 73 15140 Lahti puh. 020 755 611 www.ramboll.fi		Suunnittaja <b>18010-901</b> Suunnittaja PIHKO	Työno <b>1510040910</b> Suunnittaja E. Seppänen
K. Mönkäre		Mittakaava 1:1000, 1:100 Muutos pvm 21.9.2018	