


HANKOPAANA
PITUUSLEIKKAUS 1:100/1:1000
OSA KENKÄTEHTAANKATU- SILTAKATU

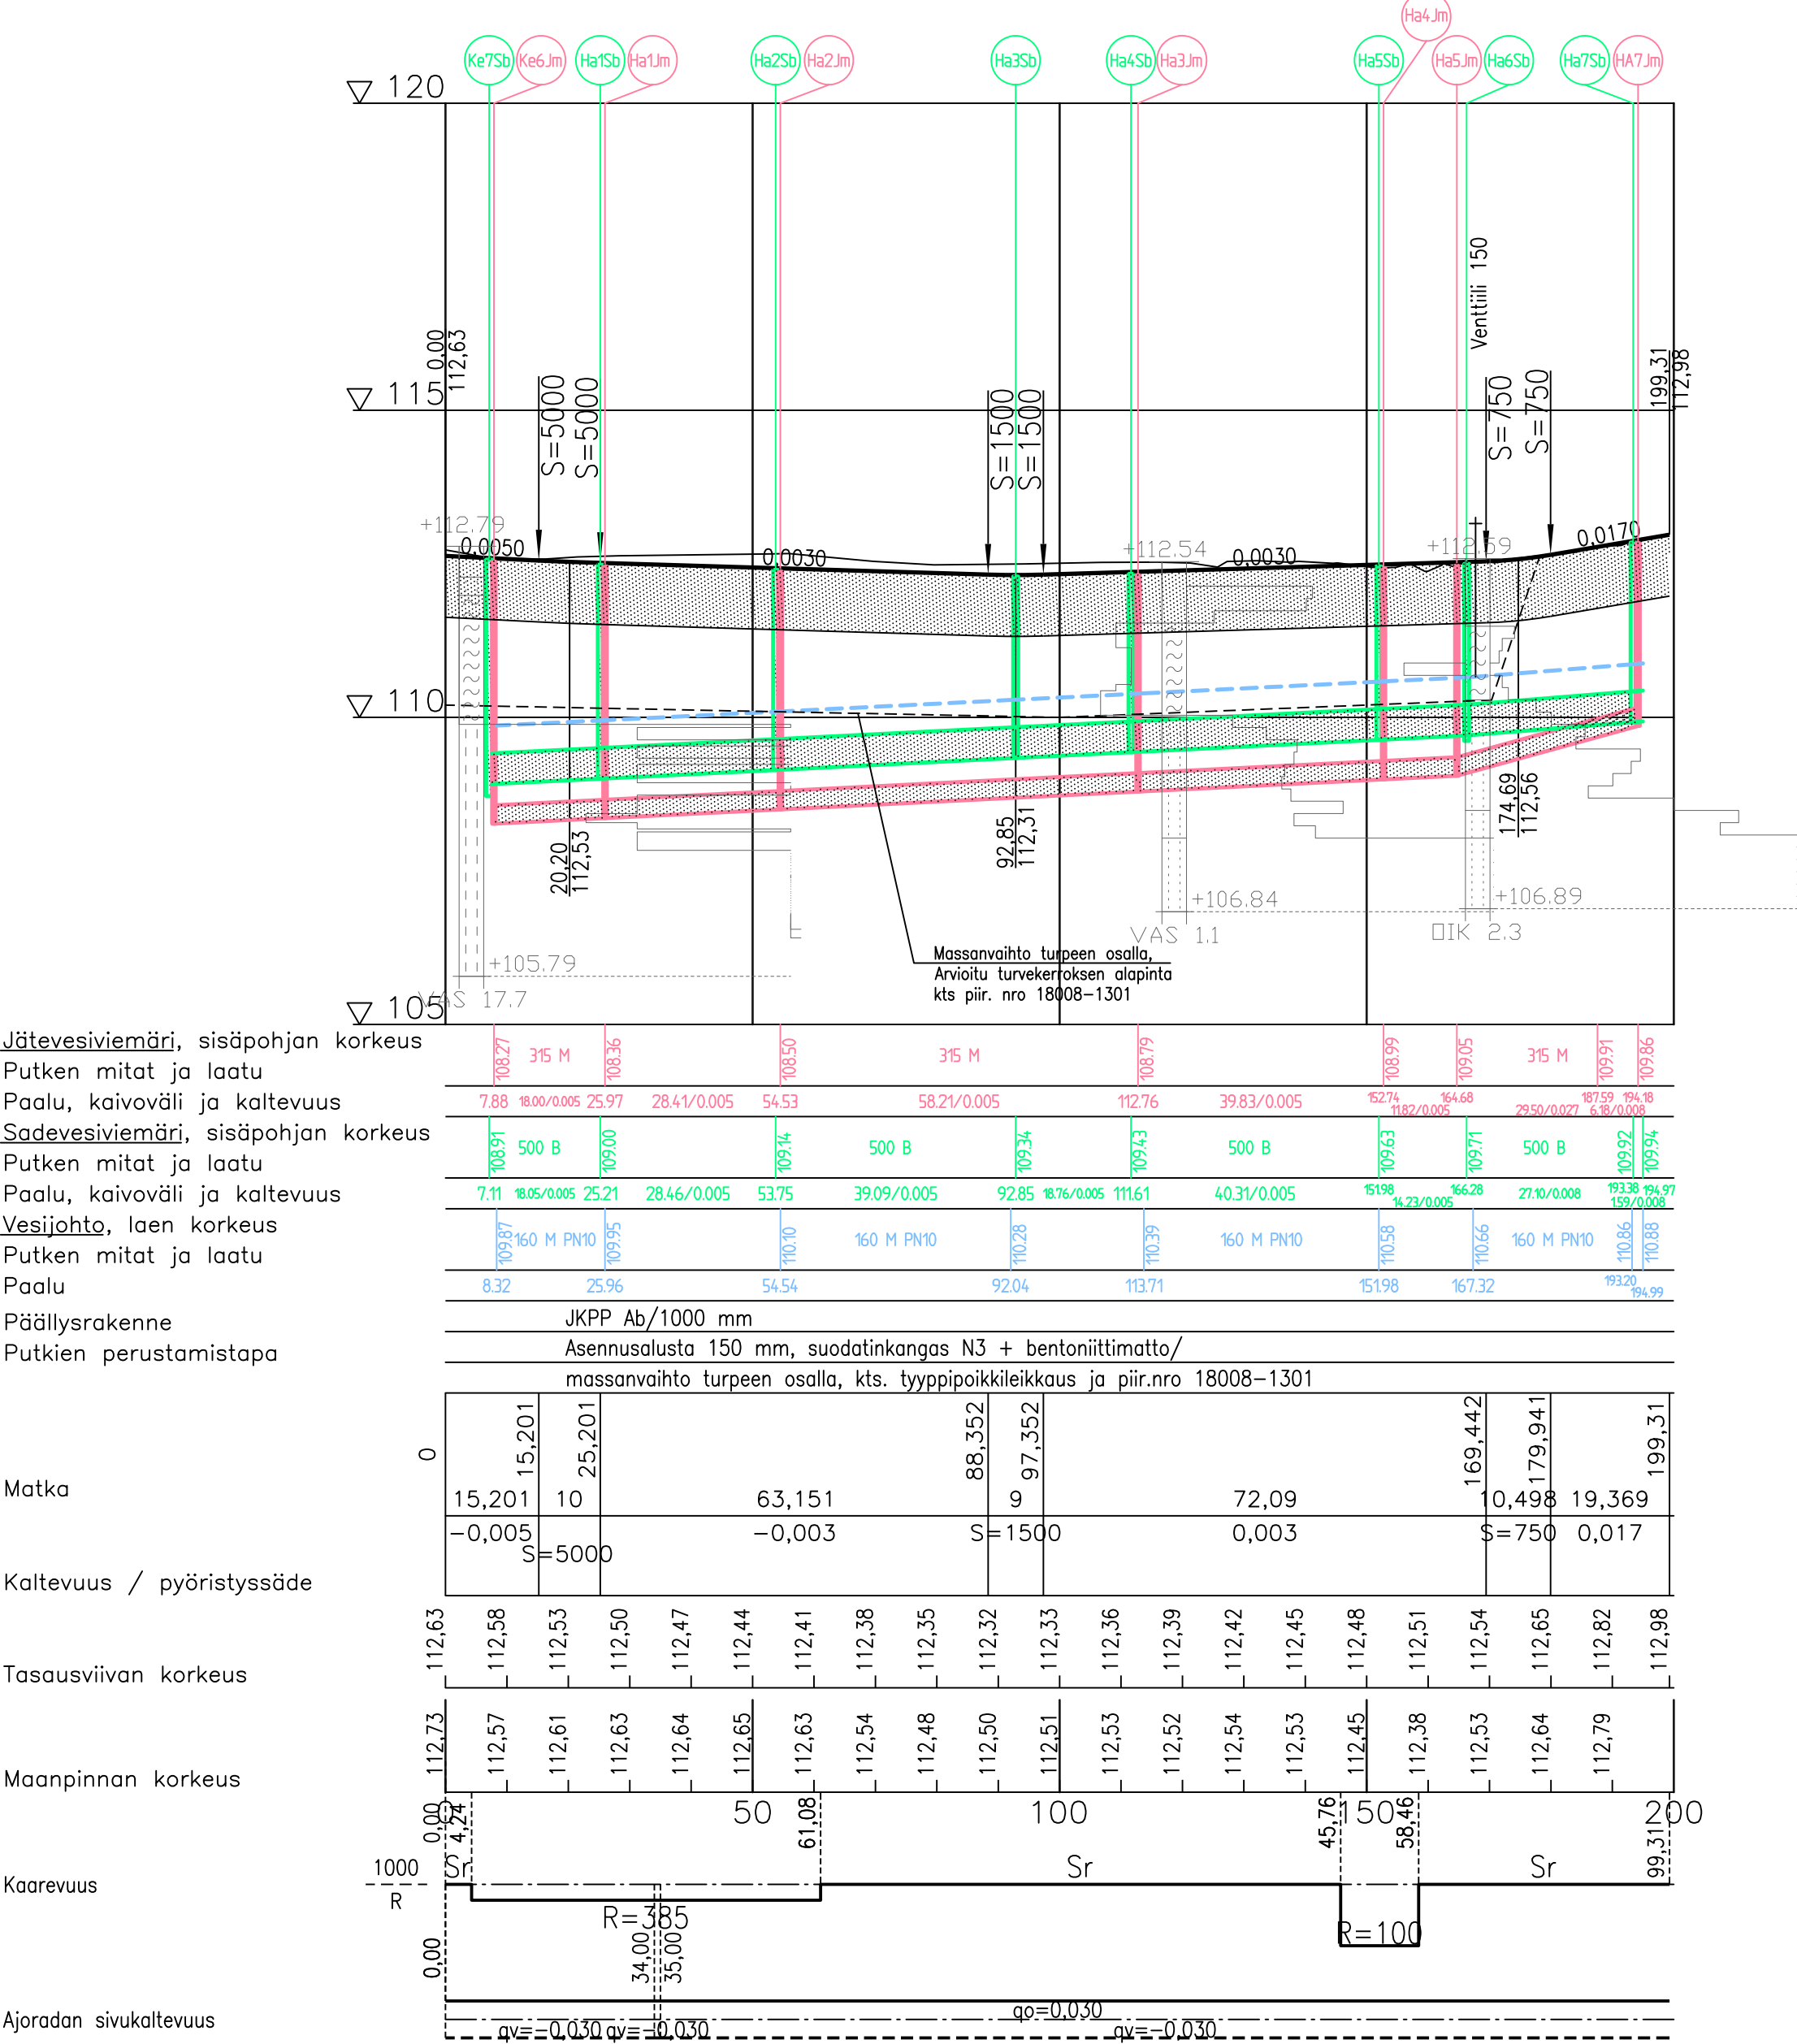

Jätevesiviemäri, sisäpohjan korkeus
Putken mitat ja laatu
Paalu, kaivoväli ja kaltevuus
Sadevesiviemäri, sisäpohjan korkeus
Putken mitat ja laatu
Paalu, kaivoväli ja kaltevuus
Vesijohto, laen korkeus
Putken mitat ja laatu
Paalu

Päällysrakenne
Putkien perustamistapa

Matka

Kaltevuus / pyöristyssäde


Tasausviivan korkeus

Maanpinnan korkeus

Kaarevuus

Ajoradan sivukaltevuus

HANKOPAANA
Osa: Kenkätehtaankatu-Siltakatu
TYYPPIPOIKKILEIKKAUS (PL 100)

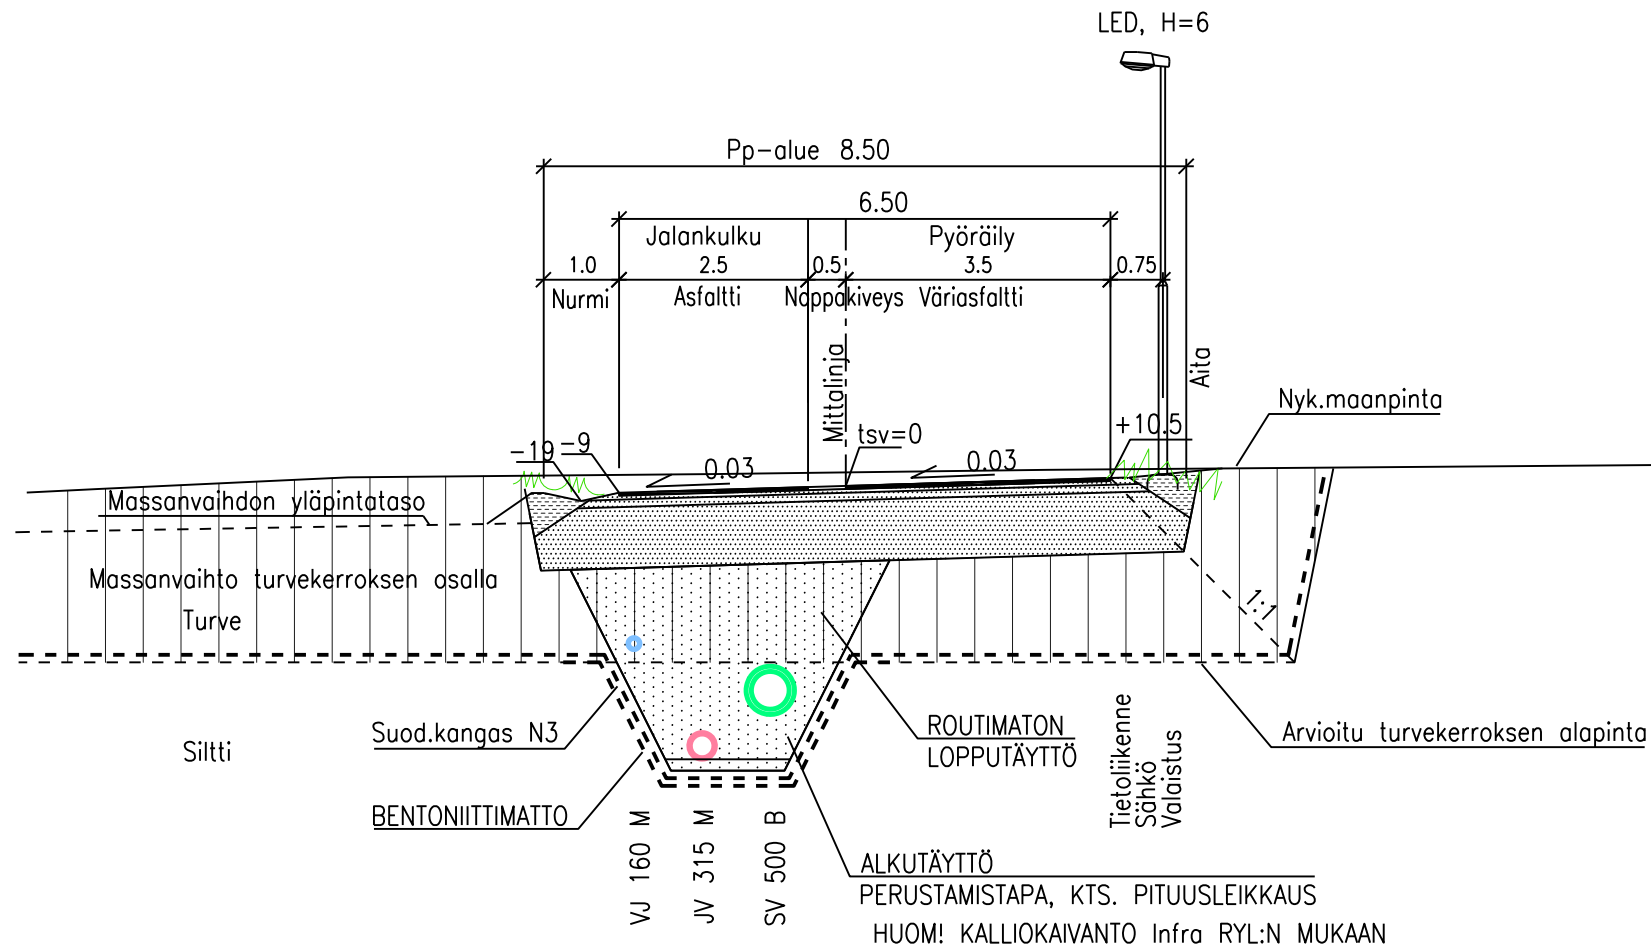

PÄÄLLYSRAKENNE

JK/PP-TIE		
KULUTUSKERROS	AB 16	40
KANTAVAKERROS	Ms 0..32	50
	Ms 0..65	100
TUKIKERROS	Sr 0...150	810
SUODATINKANGAS	N3	
YHTEENSÄ		1000

URAKKALASKENTAA VARTEN

tunnus		muutos		päiväys	
piirustuslaji		VESIHUOLTOSUUNNITELMA		TWEB tunnus	
kohteen sijainti		001 VIEREMÄ		arkistotunnus	
kohde		HANGONSILTA II		2	
HANKOPAANA		SUUNN.		29.3.2018	
toimenpide		PIIRT.		KP	
RAKENNUSSUUNNITELMA, VESIHUOLTO		TARK.		29.3.2018	
piirustuksen sisältö		mittakaava		HYV.	
PITUUSLEIKKAUS		1:1000/1:100		liittyy piirustukseen n:o	
POIKKILEIKKAUS		1:100		18008-300,18008-301	
koord.		ETRS-GK25		korvaa piirustuksen n:o	
N2000		piirustus n:o		korvattu piirustuksella n:o	
HYVINKÄÄN KAUPUNKI TEKNIikka JA YMPÄRISTÖ KUNTATEKNIikka		18008-303		muutos	