



KENKÄTEHTAANKATU
PITUUSLEIKKAUS 1:100/1:1000
OSA SUUTARINKUJA- HANKOPAAANKATU

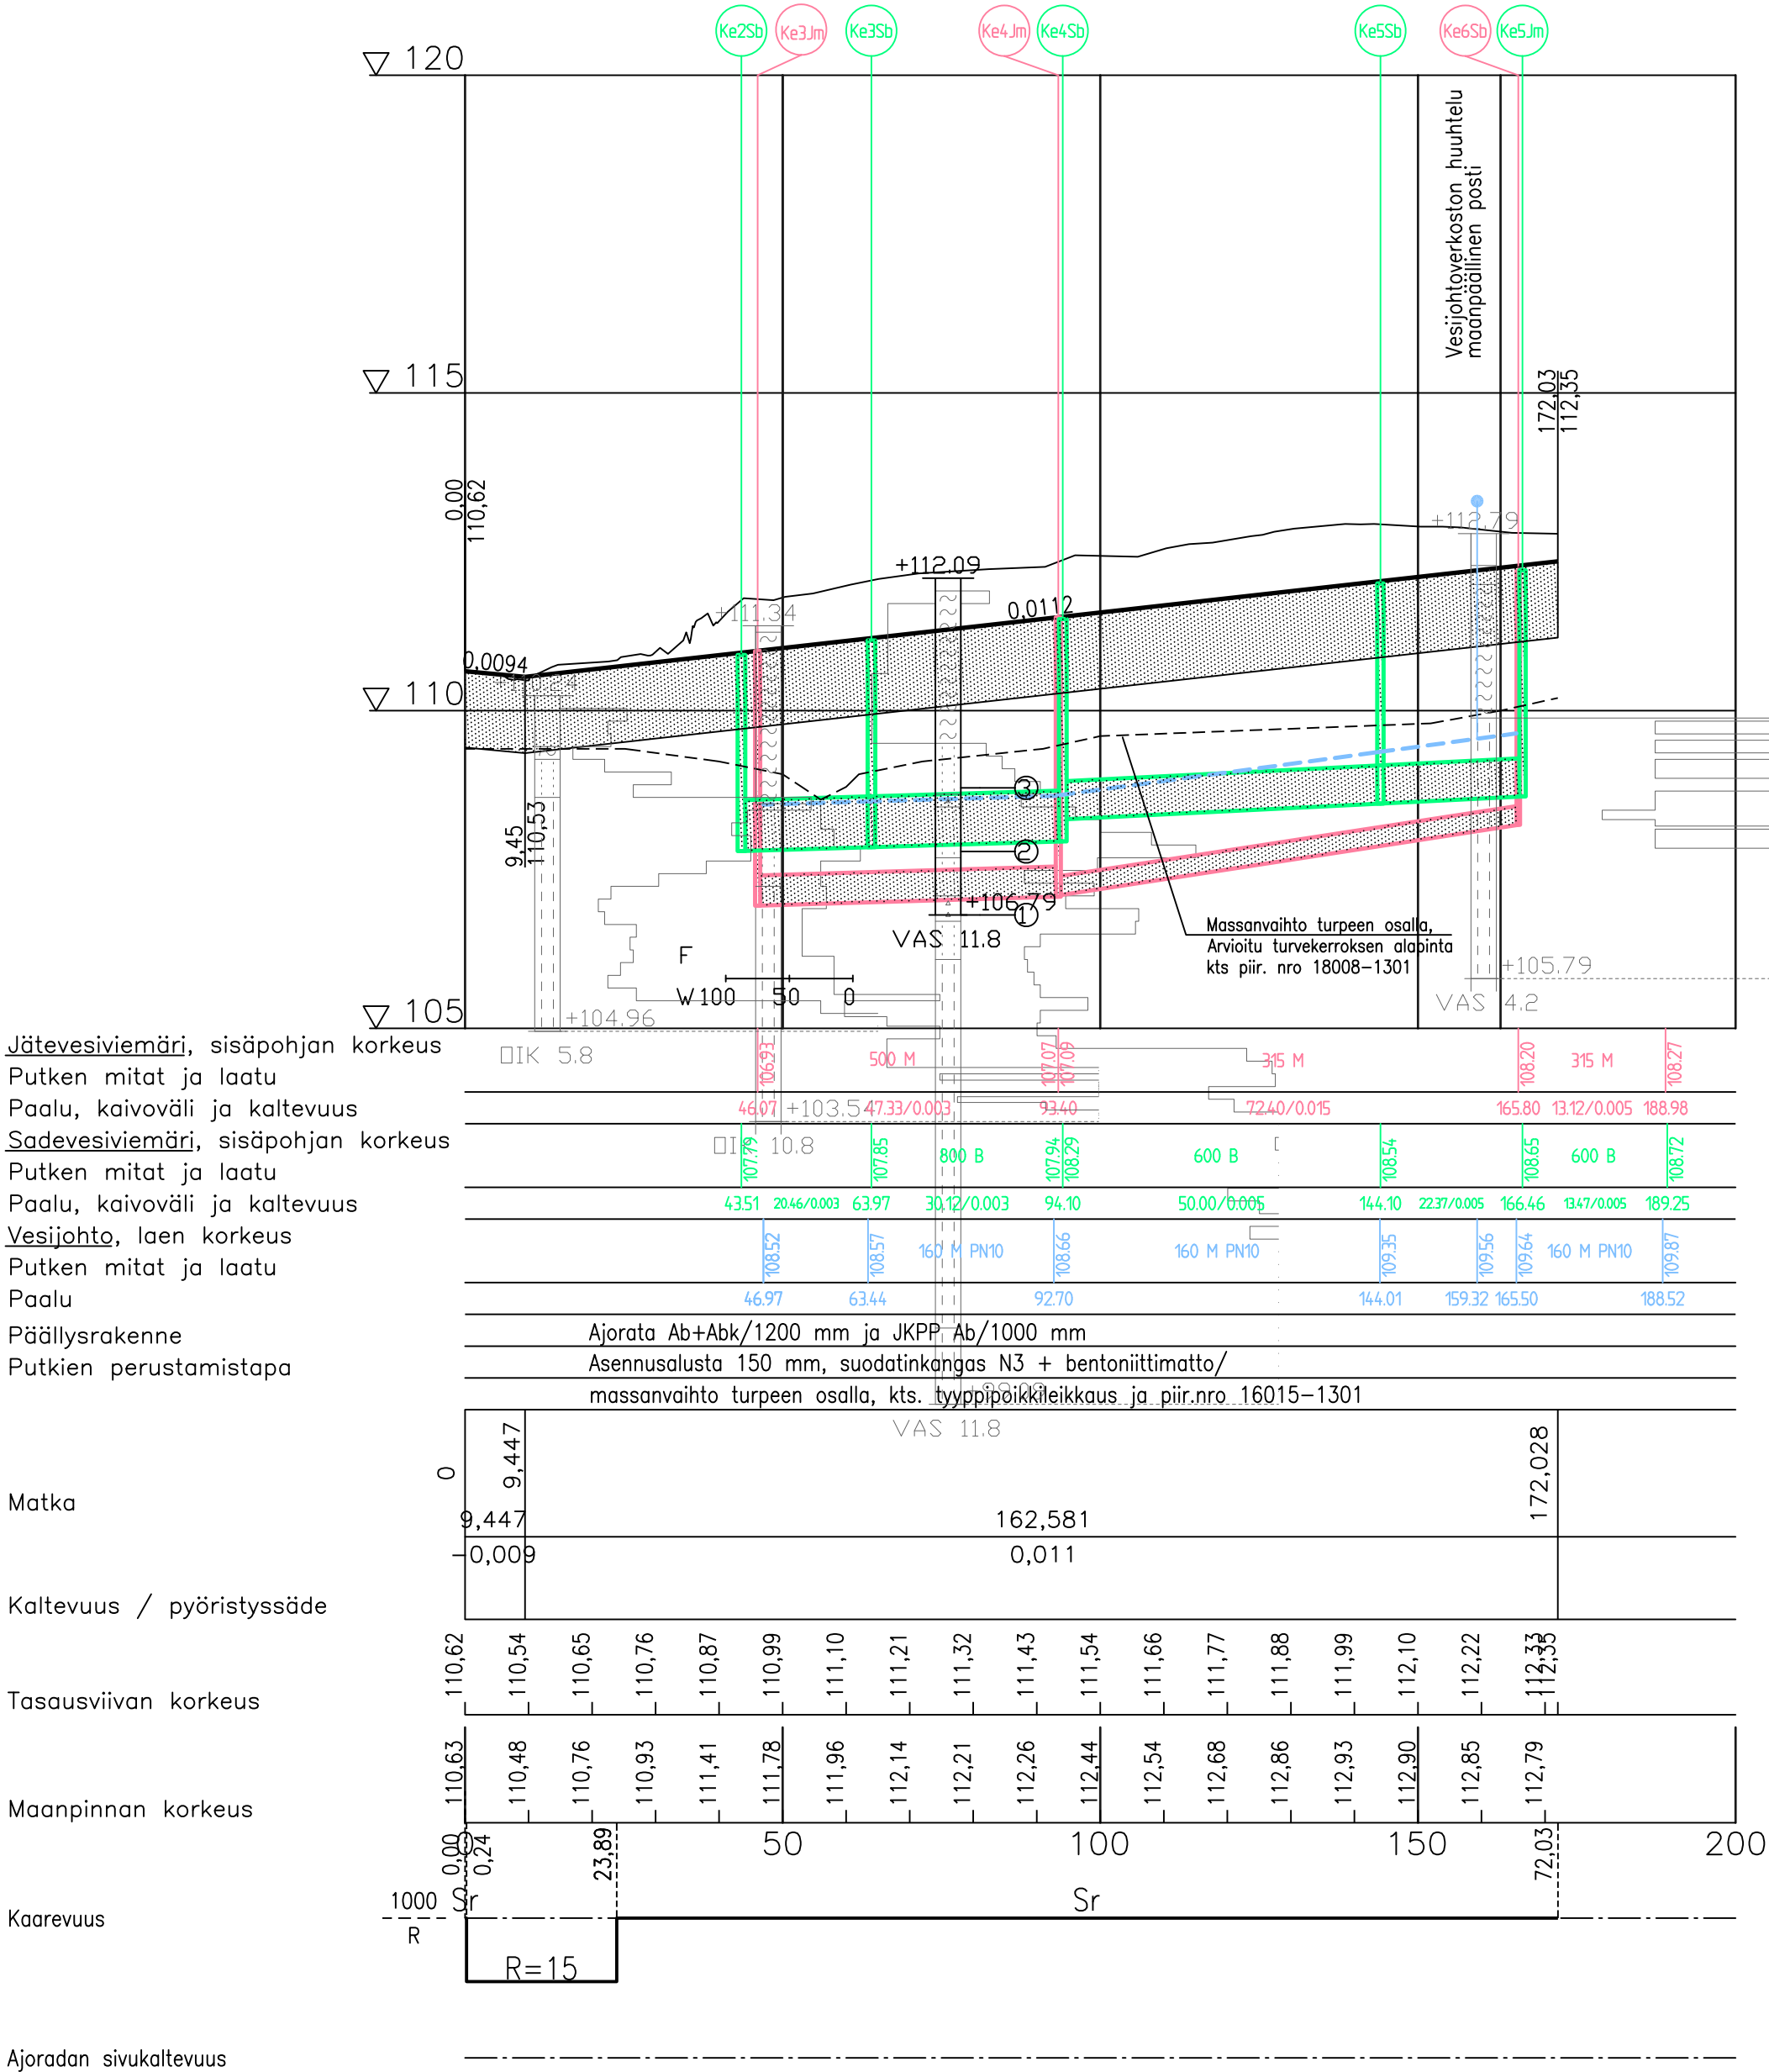

KENKÄTEHTAANKATU
Osa: Suutarinkuja–Hankopaaankatu
TYYPPIPOIKKILEIKKAUS (PL 100)

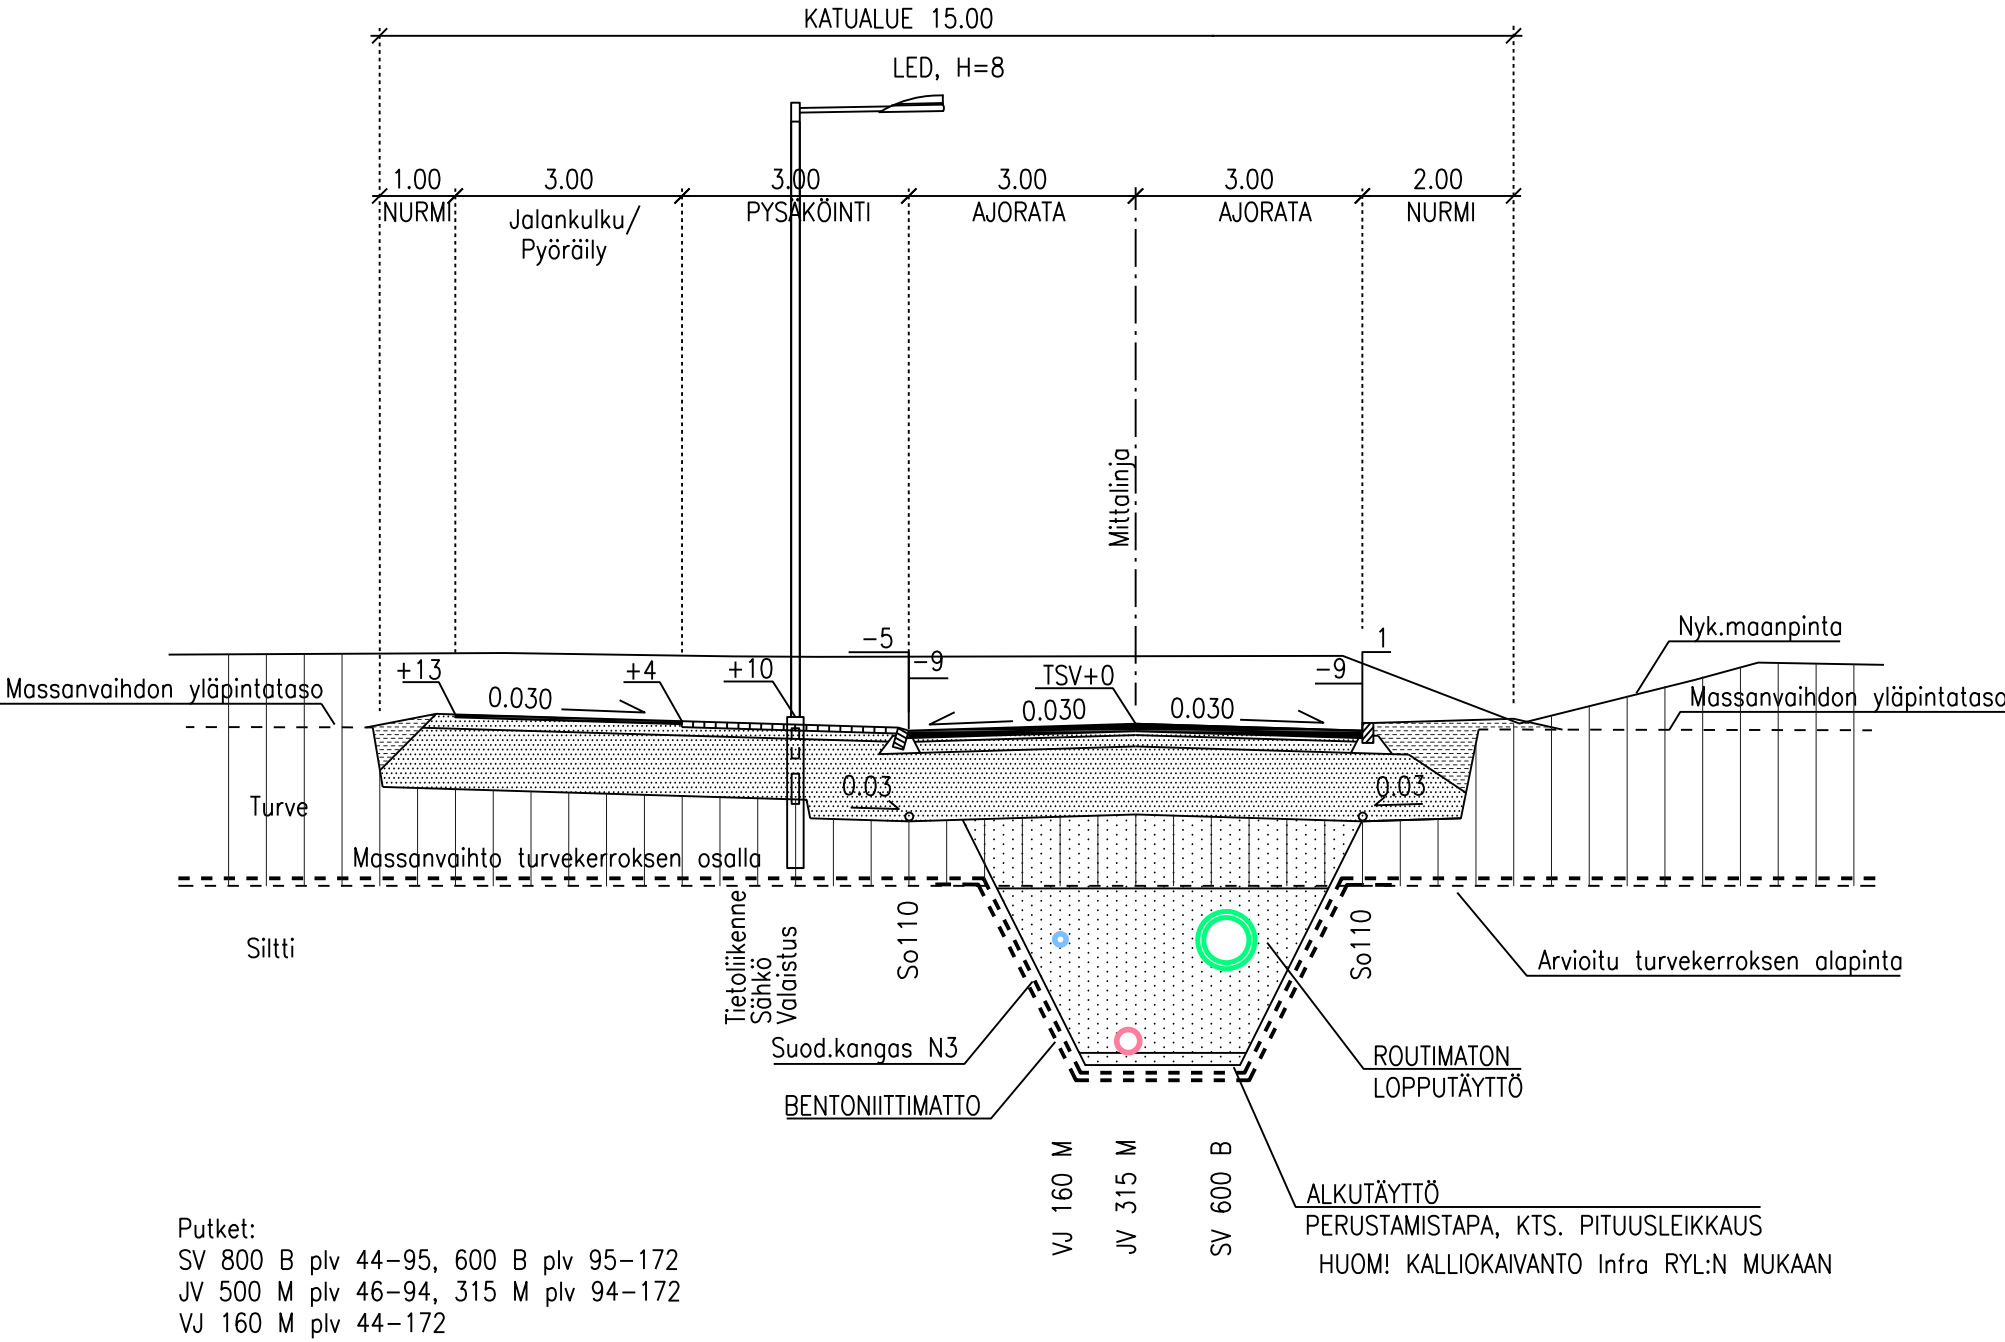

PÄÄLLYSRAKENNE

AJORATA / KÄÄNTÖPAIKKA			JK/PP-TIE	
KULUTUSKERROS	AB 16	50	AB 8	40
SIDOTTU KERROS	ABK 32	60		
KANTAVAKERROS	Ms 0.32	50	Ms 0.32	50
	Ms 0.65	150	Ms 0.65	100
TUKIKERROS	Sr 0...150	890	Sr 0...150	810
SUODATINKANGAS	N3		N3	
YHTEENSÄ		1200		1000

URAKKALASKENTAA VARTEN

tunnus		muutos		päiväys	
piirustustyyli		VESIHUOLTOSUUNNITELMA		TWEB tunnus	
kohteen sijainti		001 VIEREMÄ		arkistotunnus	
kohde		HANGONSILTA II		SUUNN.	
toimenpide		KENKÄTEHTAANKATU		PIIRT.	
rakennussuunnitelma, VESIHUOLTO		TARK.		HYV.	
piirustuksen sisältö		PITUUSLEIKKAUS		liitty piirustukseen n:o	
POIKKILEIKKAUS		1:1000/1:100		18008–300,18008–301	
mittakaava		1:100		korvaa piirustuksen n:o	
koord.		ETRS–GK25 N2000		korvattu piirustuksella n:o	
piirustus n:o		18008–304		muutos	