


2746

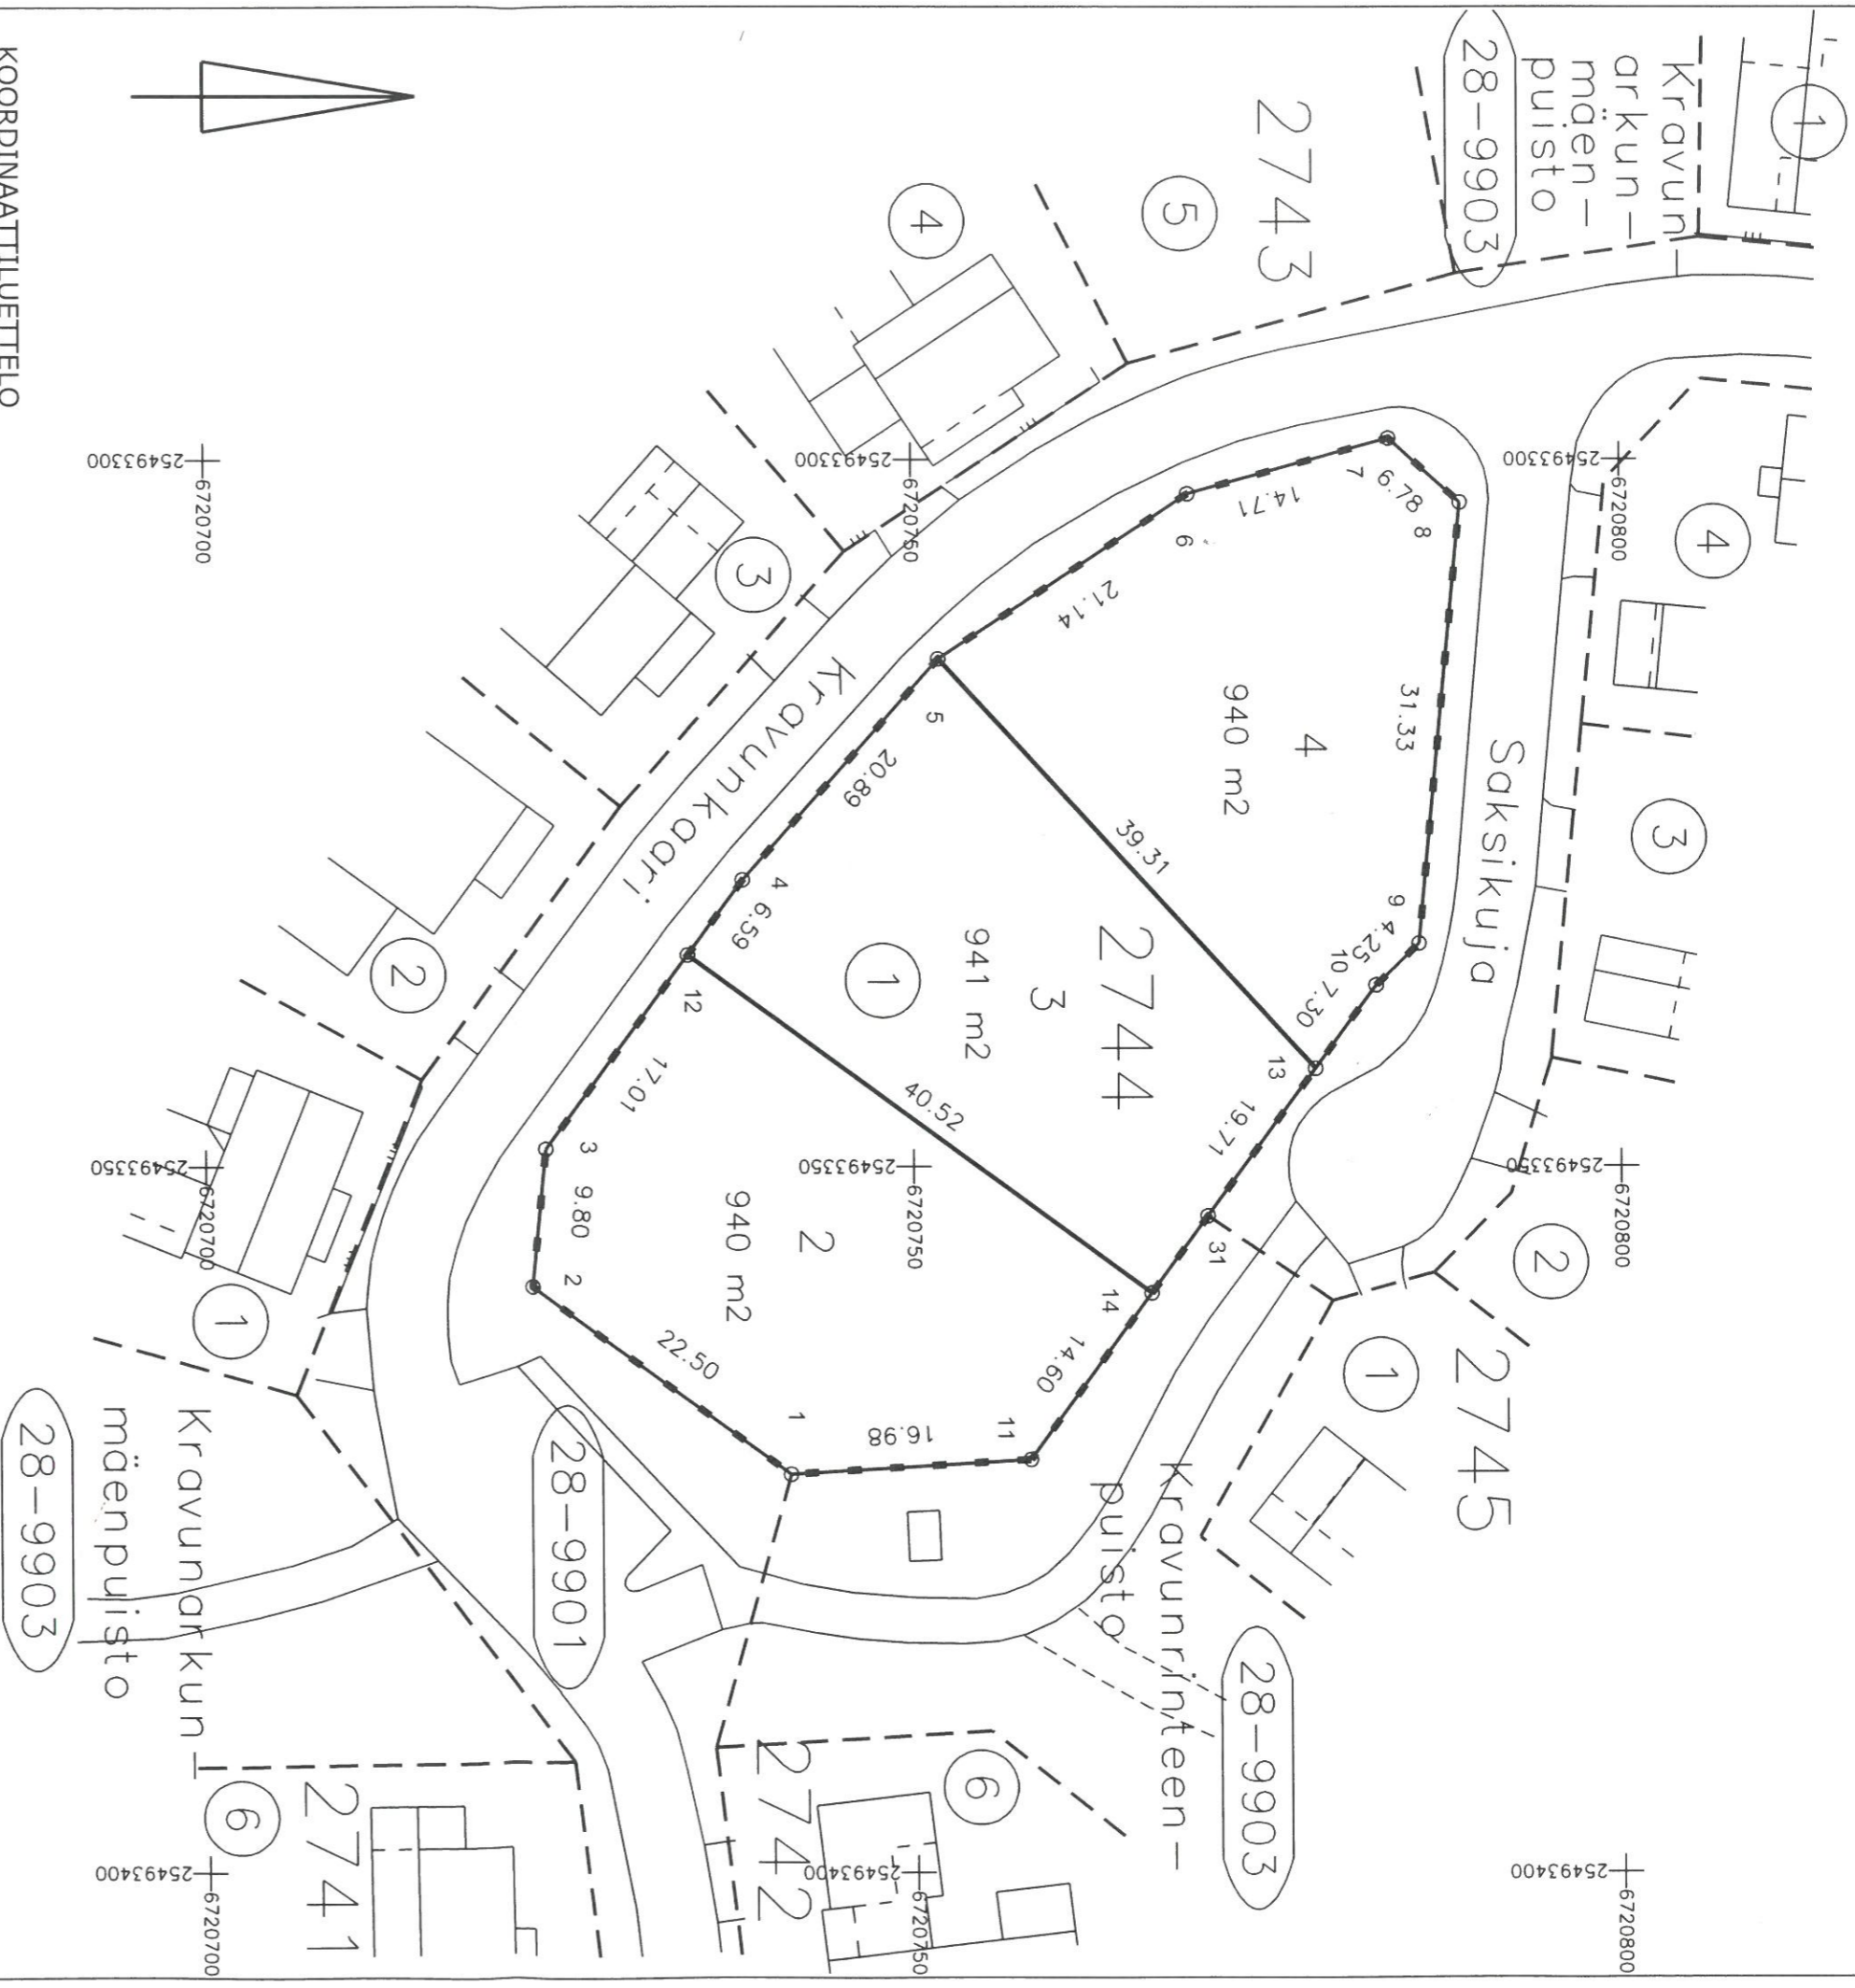

28-9903

28-9901

28-9903

### KOORDINAATTILUETTELO

Koordinaatijärjestelmä ETRS-GK25

N:o	X	Y
1	6720741.196	25493371.783
2	6720723.056	254933358.479
3	6720724.025	254933448.729
4	6720738.004	254933329.706
5	6720751.879	25493314.093
6	6720769.524	254933302.447
7	6720783.706	25493298.537
8	6720788.753	254933303.069
9	6720785.800	254933334.261
10	6720782.741	254933337.208
11	6720758.141	25493370.750
12	6720734.100	254933335.018
13	6720778.427	254933343.091
14	6720766.773	254933358.980

### TONTTIEN MUODOSTUMINEN

Tontti	P-ala	Osap-ala	Kiinteistö
028 2744 0002	940	940	028 2744 0001
028 2744 0003	941	941	028 2744 0001
028 2744 0004	940	940	028 2744 0001

### TONTTIJAON MUUTOS

1:500

HYVINKÄÄ 106

ASEMAKAAVA 28:004

HYVÄKSYTTY 17.6.2013

KIINTEISTÖREKISTERIALUETTA

EDELINEN TONTTIJAKO 28274400 4.10.2013

POHJAKARTAN HYVÄKSYI JA

LASK. JN

TONTTIJAON LAATI

31.12.2021

PIIRT. PH

MAANMITTAUSINSINÖÖRI

TARK. JN

Jari Nukala

Kaupungingeodeetti hyväksynyt

TJ-TUNNUS 28274401