



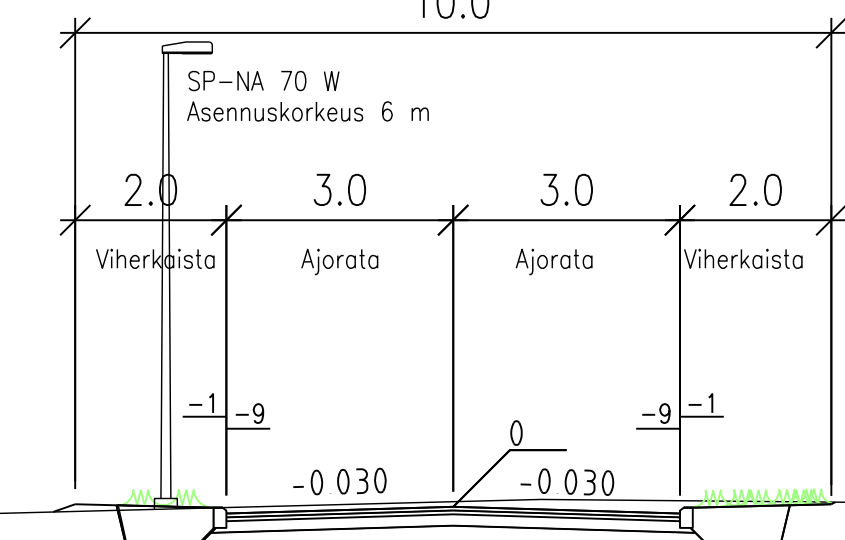


VERSOTIE
 TYYPIPOIKKILEIKKAUS plv 0-155
 (PL 80)
 KATUALUE
 10.0

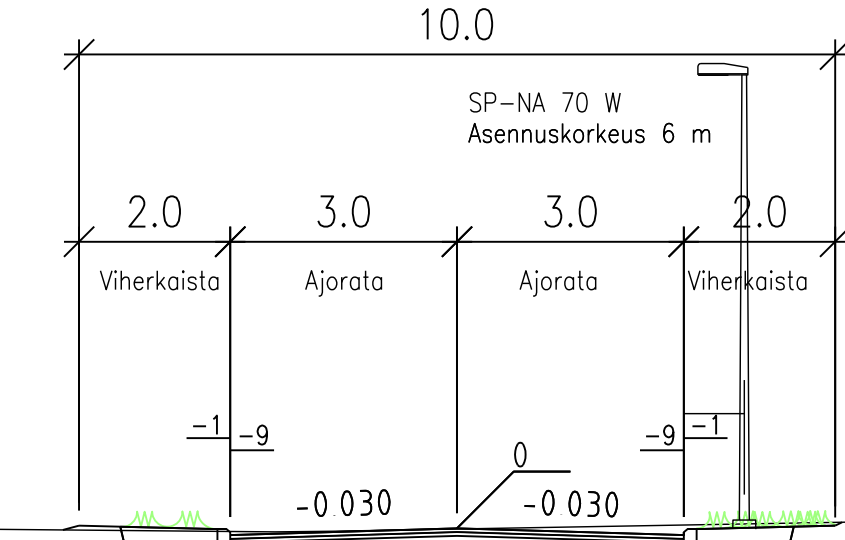



URPUTIE
 TYYPIPOIKKILEIKKAUS plv 0-130
 (PL 100)
 KATUALUE
 10.0



SILMUTIE
 TYYPIPOIKKILEIKKAUS plv 0-117
 (PL 90)
 KATUALUE
 10.0

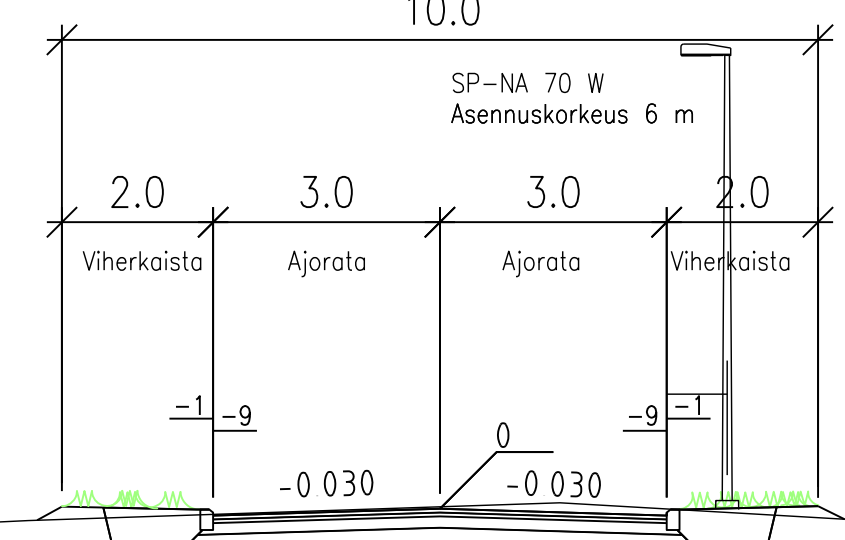


NORKKOTIE
 TYYPIPOIKKILEIKKAUS plv 0-140
 (PL 20)
 KATUALUE
 10.0

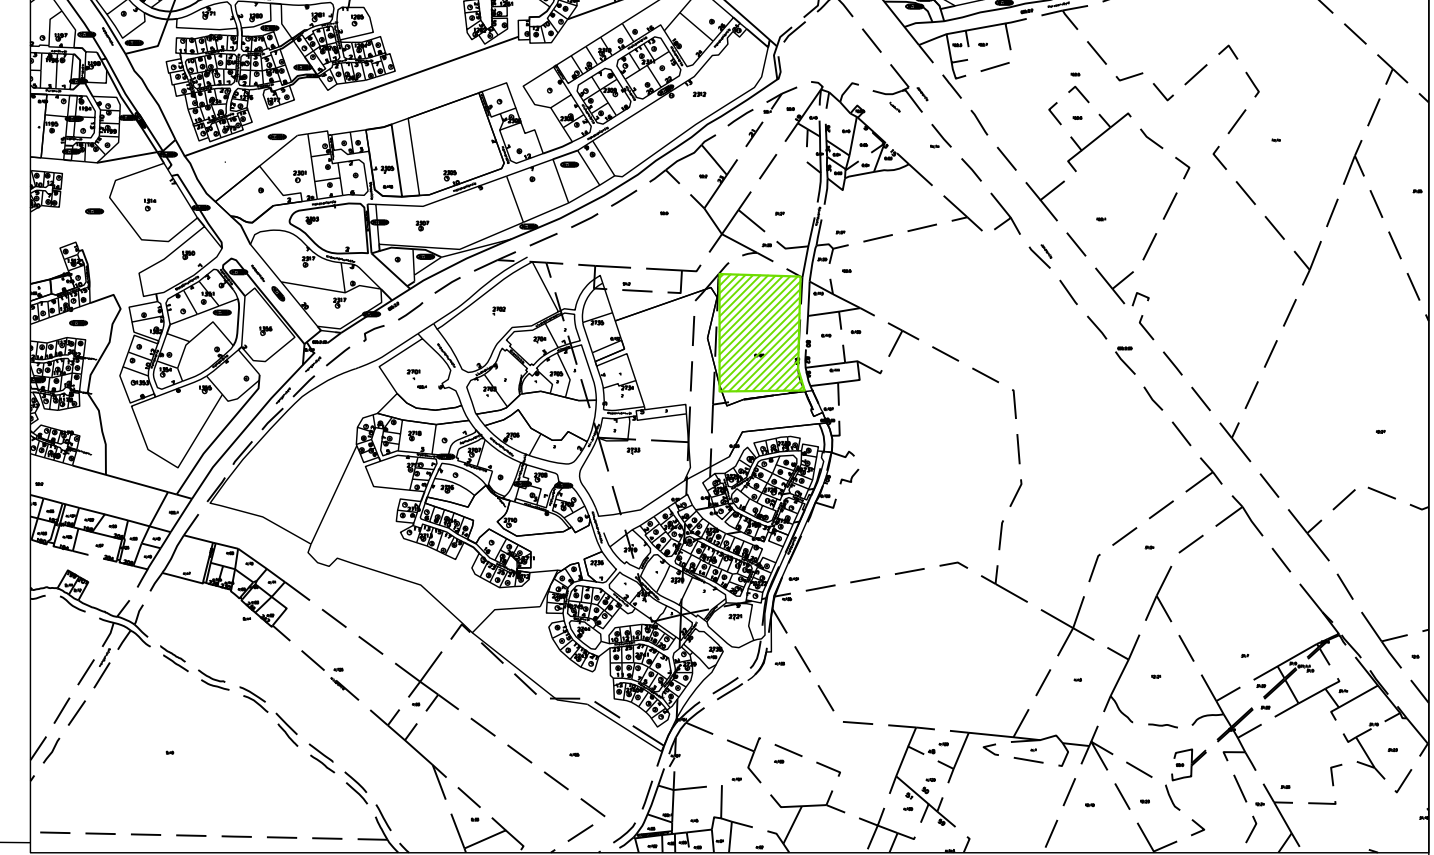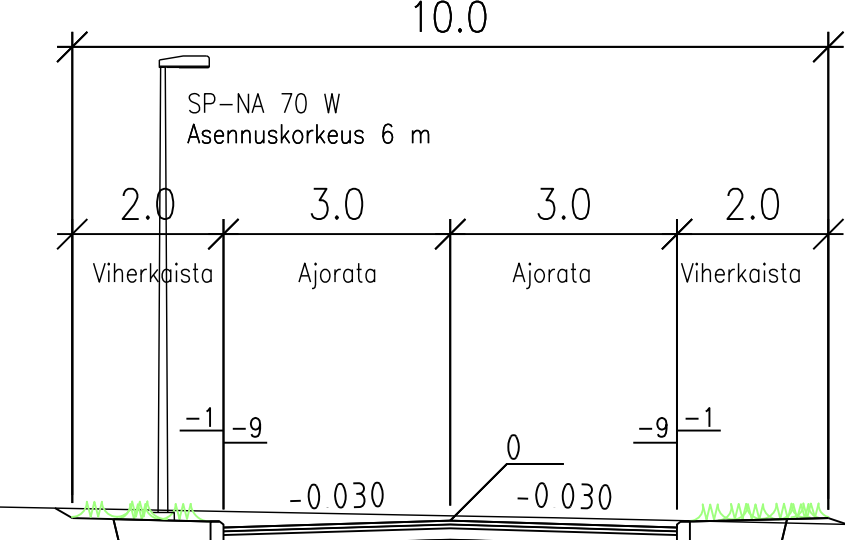

- OSOITEKARTTA
- PINTAMATERIAALIT JA VALAISTUS
- ASFALTTI, AJORATA
 - KIVITUHKA, PUUSTOVÄYLÄ
 - NURMIALUE
 - REUNAKIVI
 - ALASLASKETTU REUNAKIVI
 - 98.15 AJORADAN JA KEVYEN LIIKENTEEN VÄYLÄN LIKIMÄÄRÄINEN KORKEUSASEMA
 - VALAISIN SP-NA 70 W, ASENNUSKORKEUS 6 m
 - VALAISIN HQI 50 W, ASENNUSKORKEUS 5 m
 - SADEVESIKANVA, RITILÄKANSI
 - POSTILAATIKKOTELINEET

PUUSTOVÄYLÄ 2
 TYYPIPOIKKILEIKKAUS plv 0-35
 (PL 10)

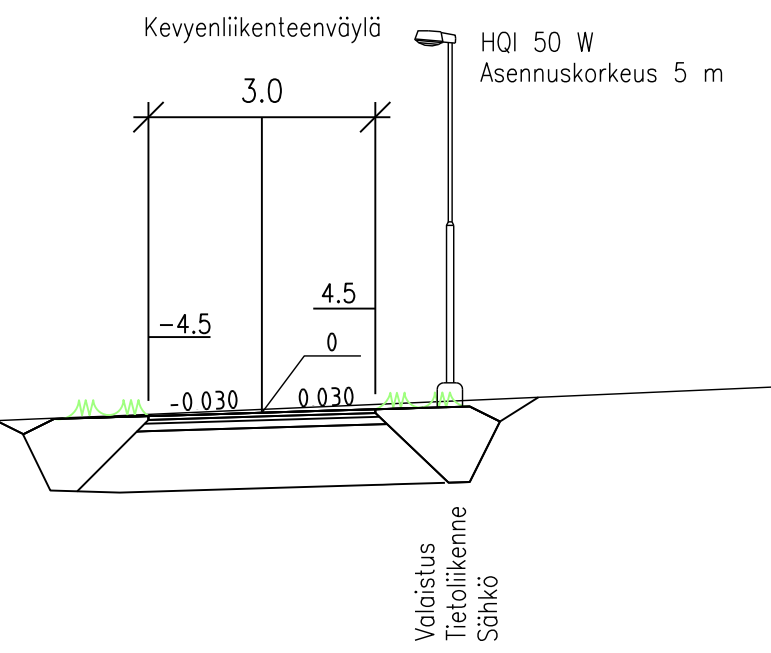

- KATUSUUNNITELMAAN LIITTYVÄT KADUT:
- VERSOTIE
 - URPUTIE
 - SILMUTIE
 - NORKKOTIE

- RAKENNUSSUUNNITELMAT
- PUUSTOVÄYLÄ 2

M2	Valaisimia siirretty/poistettu	9.12.2014	KPu
	Puustoväylä 1 tasoista nostettu	8.10.2014	KPu
tunnus	muutos	päiväys	
piirustussijainti	KATUSUUNNITELMA	WEB tunnus	arkistotunnus
koode	028 METSÄKALTEVA		10
toimengrpid	KALTEVANKULMAN ASEMAKAAVA-ALUE	SUUNN.	11.9.2014
		PIIRT.	TT
		TARK.	11.9.2014
		KP	KP
		HYV.	
		liitty piirustukseen n:o	
piirustuksen sisältö	ASEMAPIIRROS TYYPIPOIKKILEIKKAUKSET	mittakaava 1:500 1:100	korvaa piirustuksen n:o korvattu piirustuksella n:o
		HYVINKÄÄN KAUPUNKI TEKNIikka JA YMPÄRISTÖ KUNTA-TEKNIikka	koord. ETRS-GK25 N2000
		piirustus n:o	muutos
		14006-201	