


W:\1366\Hyvinkää\1510043501_Kravunlaakso\04_TULOISTUS\16009-304-312_pituusleikkaukset_RS.dwg


KIRJOSIIVENKIERTO 3

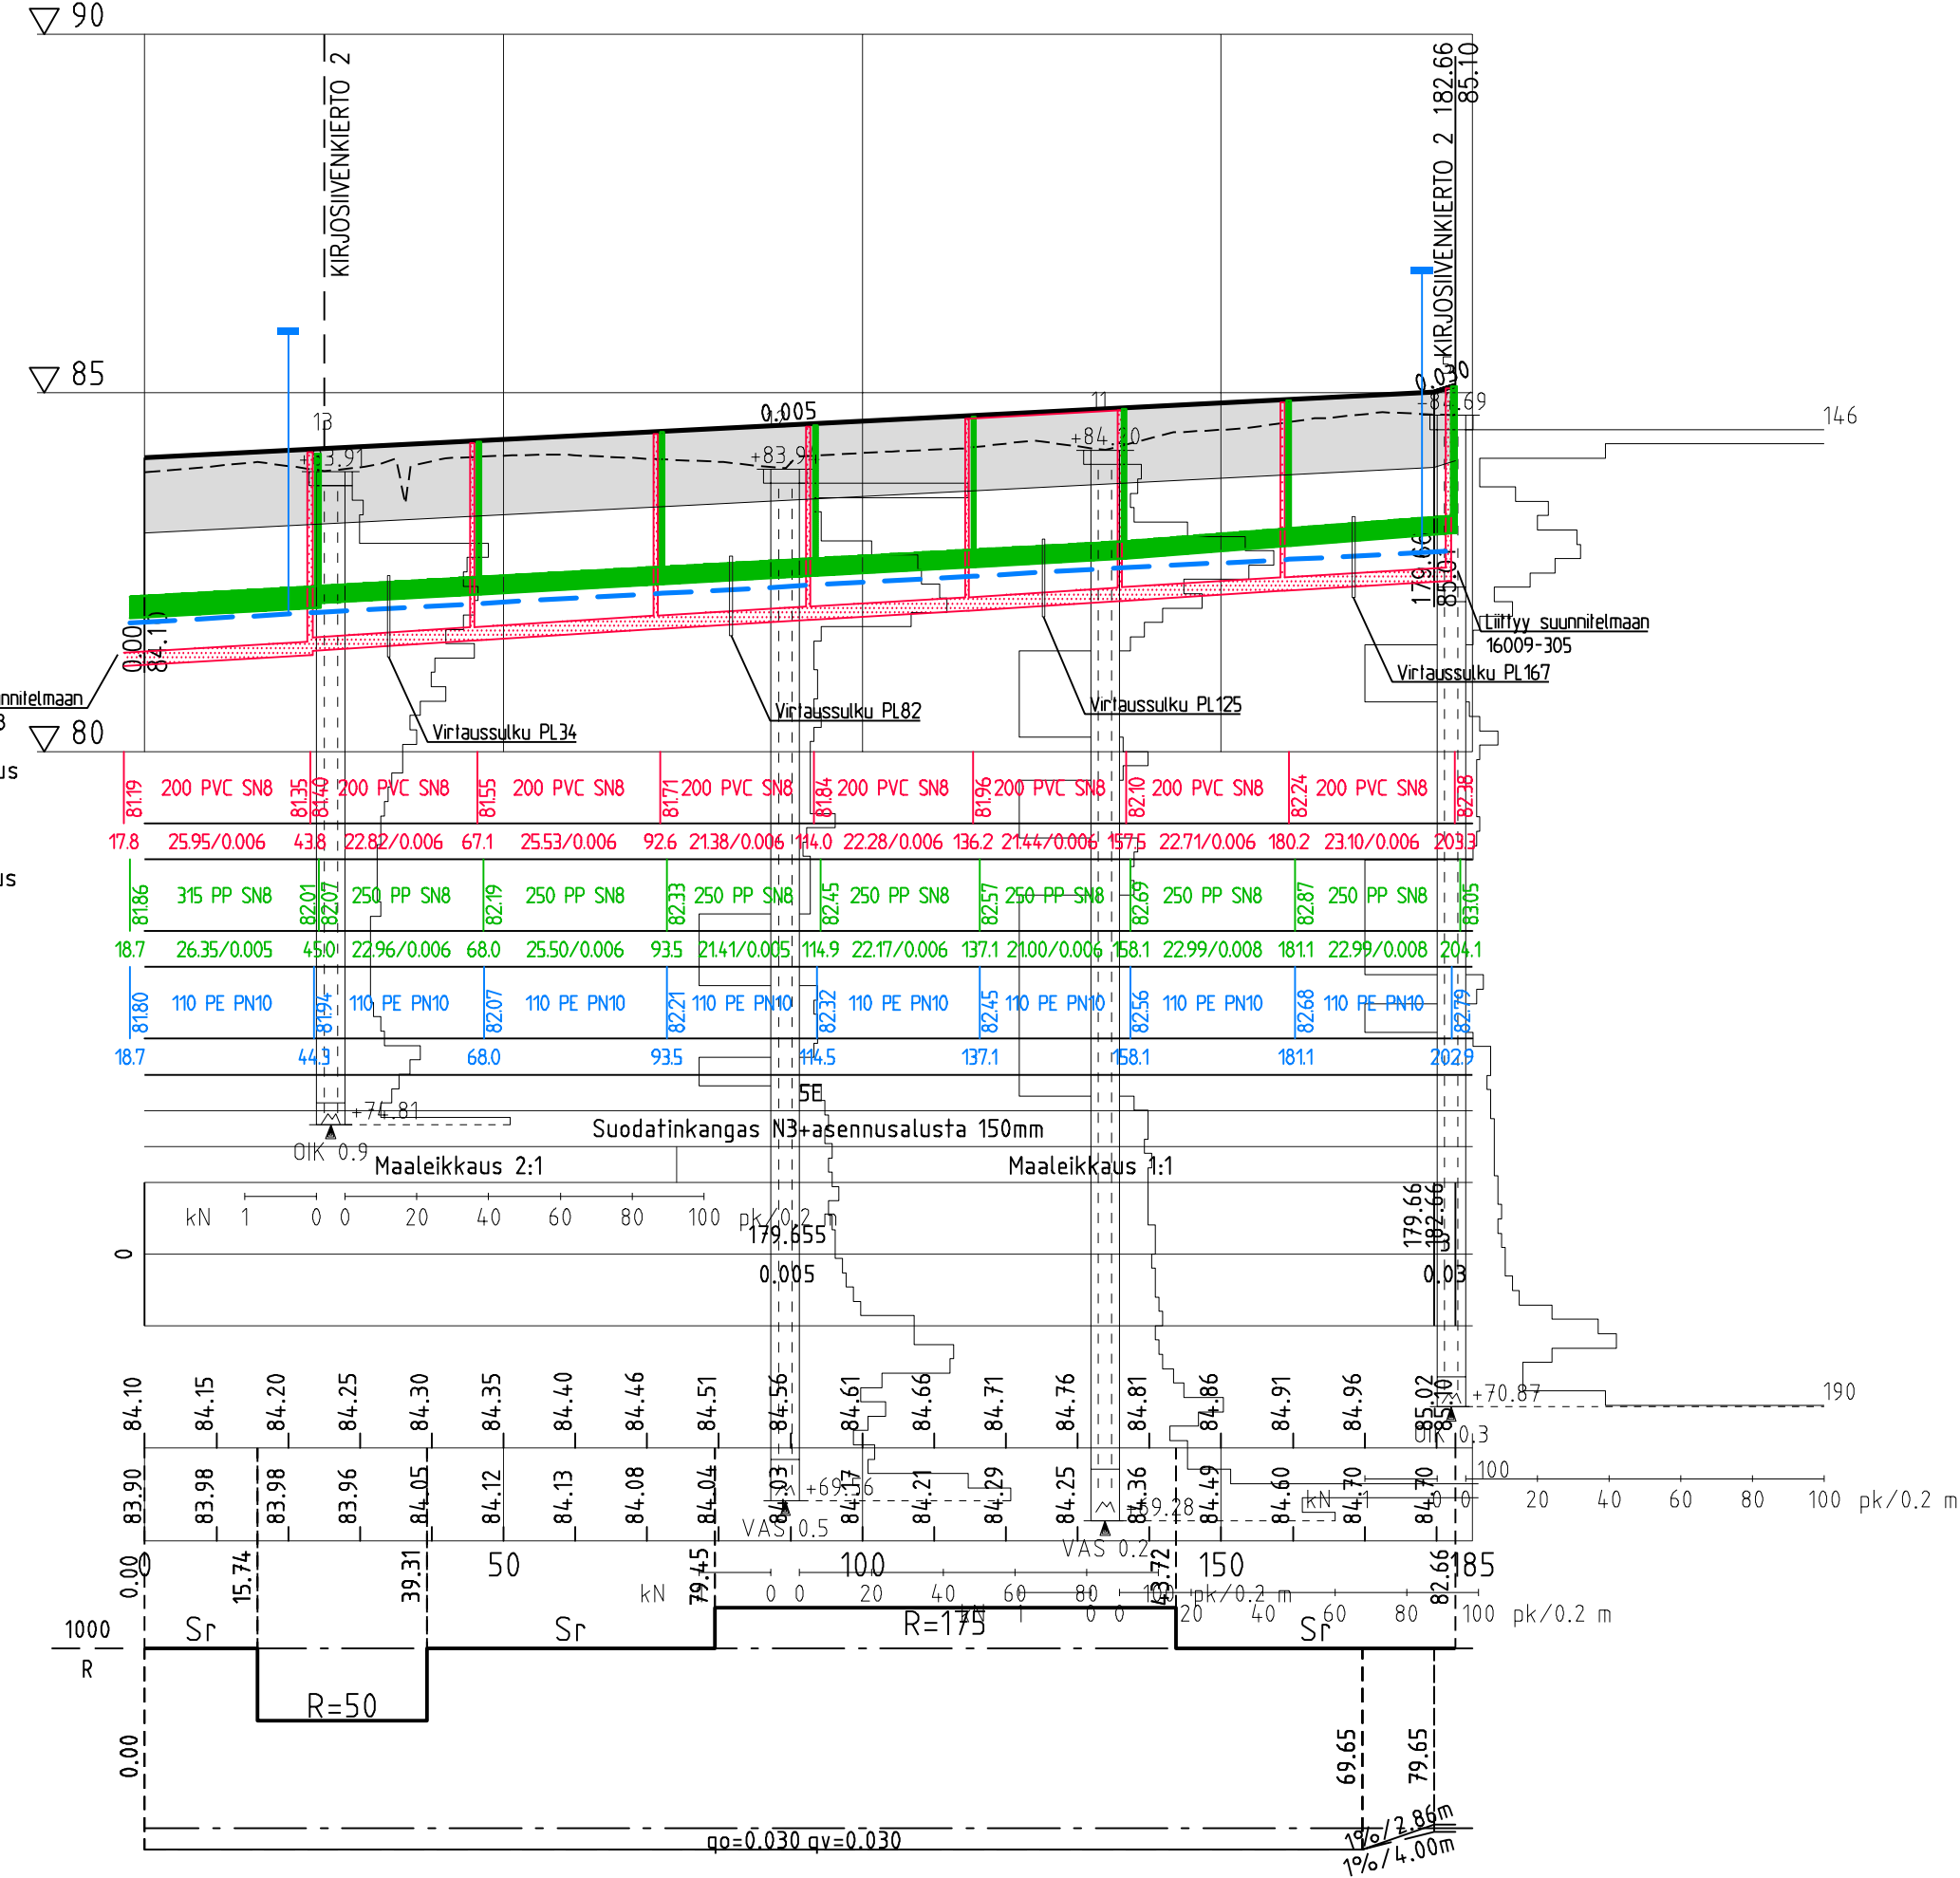

Jätevesiviemäri, sisäpohjan korkeus
Putken mitat ja laatu
Paalu, kaivoväli ja kaltevuus
Hulevesiviemäri, sisäpohjan korkeus
Putken mitat ja laatu
Paalu, kaivoväli ja kaltevuus
Vesijohto, laen korkeus
Putken mitat ja laatu
Paalu
Päälysrakenne
Putkien perustamistapa
Kaivantokaltevuus/tuenta

Matka
Kaltevuus / pyörityssäde
Tasausviivan korkeus
Maanpinnan korkeus
Kaarevuus
Ajoradan sivukaltevuus

KIRJOSIIVENKIERTO 3
TYYPPIPOIKKILEIKKAUS
1:100

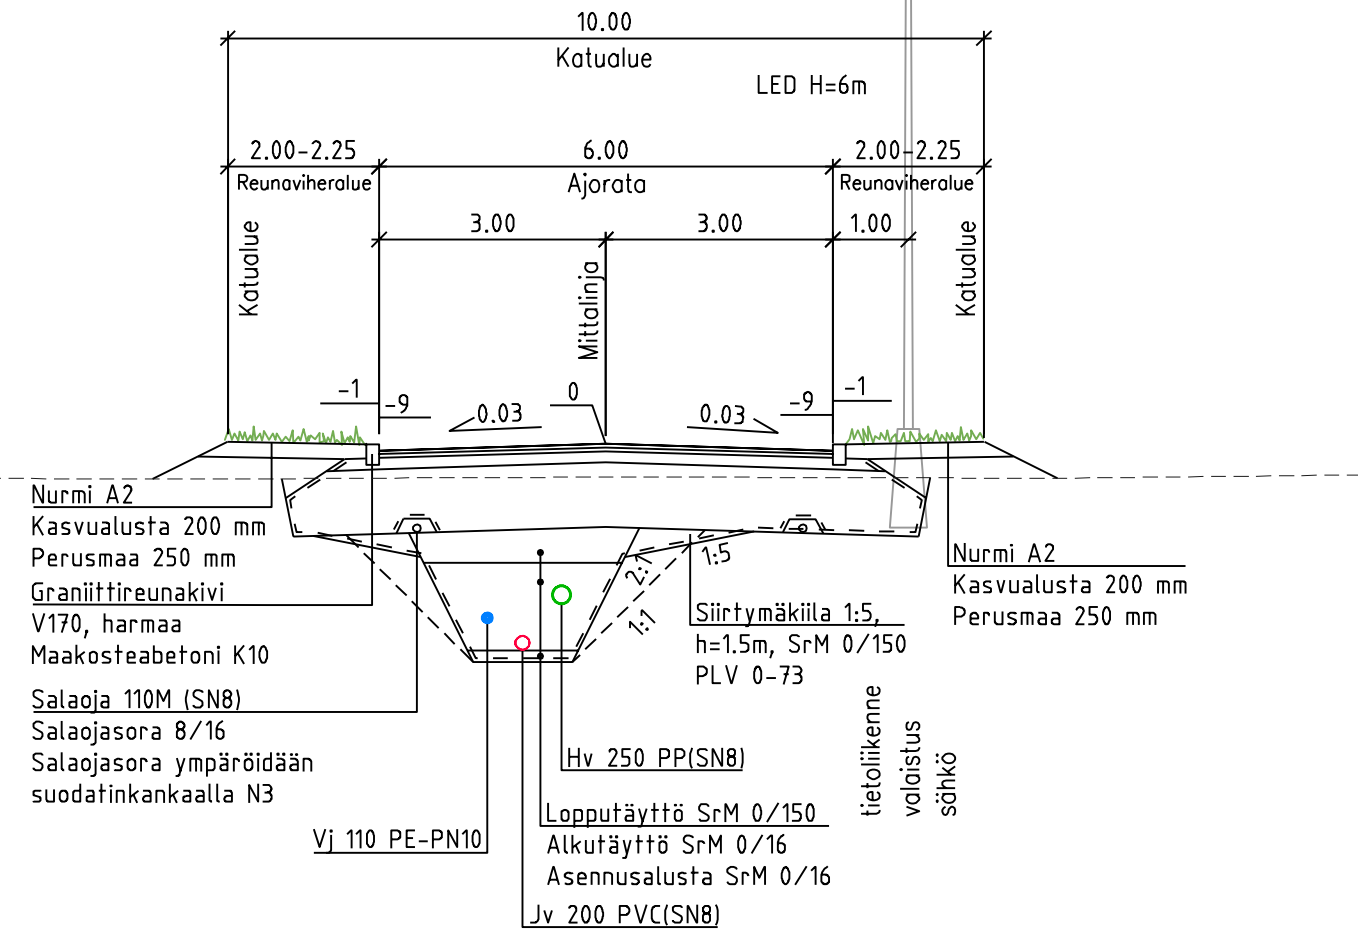

RAKENNEKERROKSET		KATU
KULUTUSKERROS	AB16 AB11	50
KANTAVA KERROS	KaM 0/32 KaM 0/63	50 150
JAKAVA KERROS	SrM 0/150	800
SUODATINKANGAS	N3	x
YHTEENSÄ		1050

tunnus	muutos	päiväys	
piirustuslaji	RAKENUSSUUNNITELMA		TWEB tunnus
kohteen sijainti			arkistotunnus
kohteen nimi	KIRJOSIIVENKIERTO 3		6
toimenpide	RAKENUSSUUNNITELMA		SUUNN.
			PIIRT.
			TARK.
			HYV.
			liittyy piirustukseen n:o
piirustuksen sisältö	mittakaava	korvaa piirustuksen n:o	
PITUUSLEIKKAUS	1:1000/1:100	korvattu piirustuksella n:o	
TYYPPIPOIKKILEIKKAUS	1:100		
piirustus n:o	koord.	muutos	
	Euref		
hyv.	Suunn.ala	Työno	Mittakaava
E. Majuri	Ramboll Niemenkatu 73 15140 Lahti puh. 020 755 611 www.ramboll.fi	TKA 1510043501	1:1000/1:100
piir.	Piirustusno	Muutos	
HEILI	16009-306		
suunn.		pvm	
M. Saharinen		12.12.2018	