


PALOJOENKIERTO\_POHJOINEN

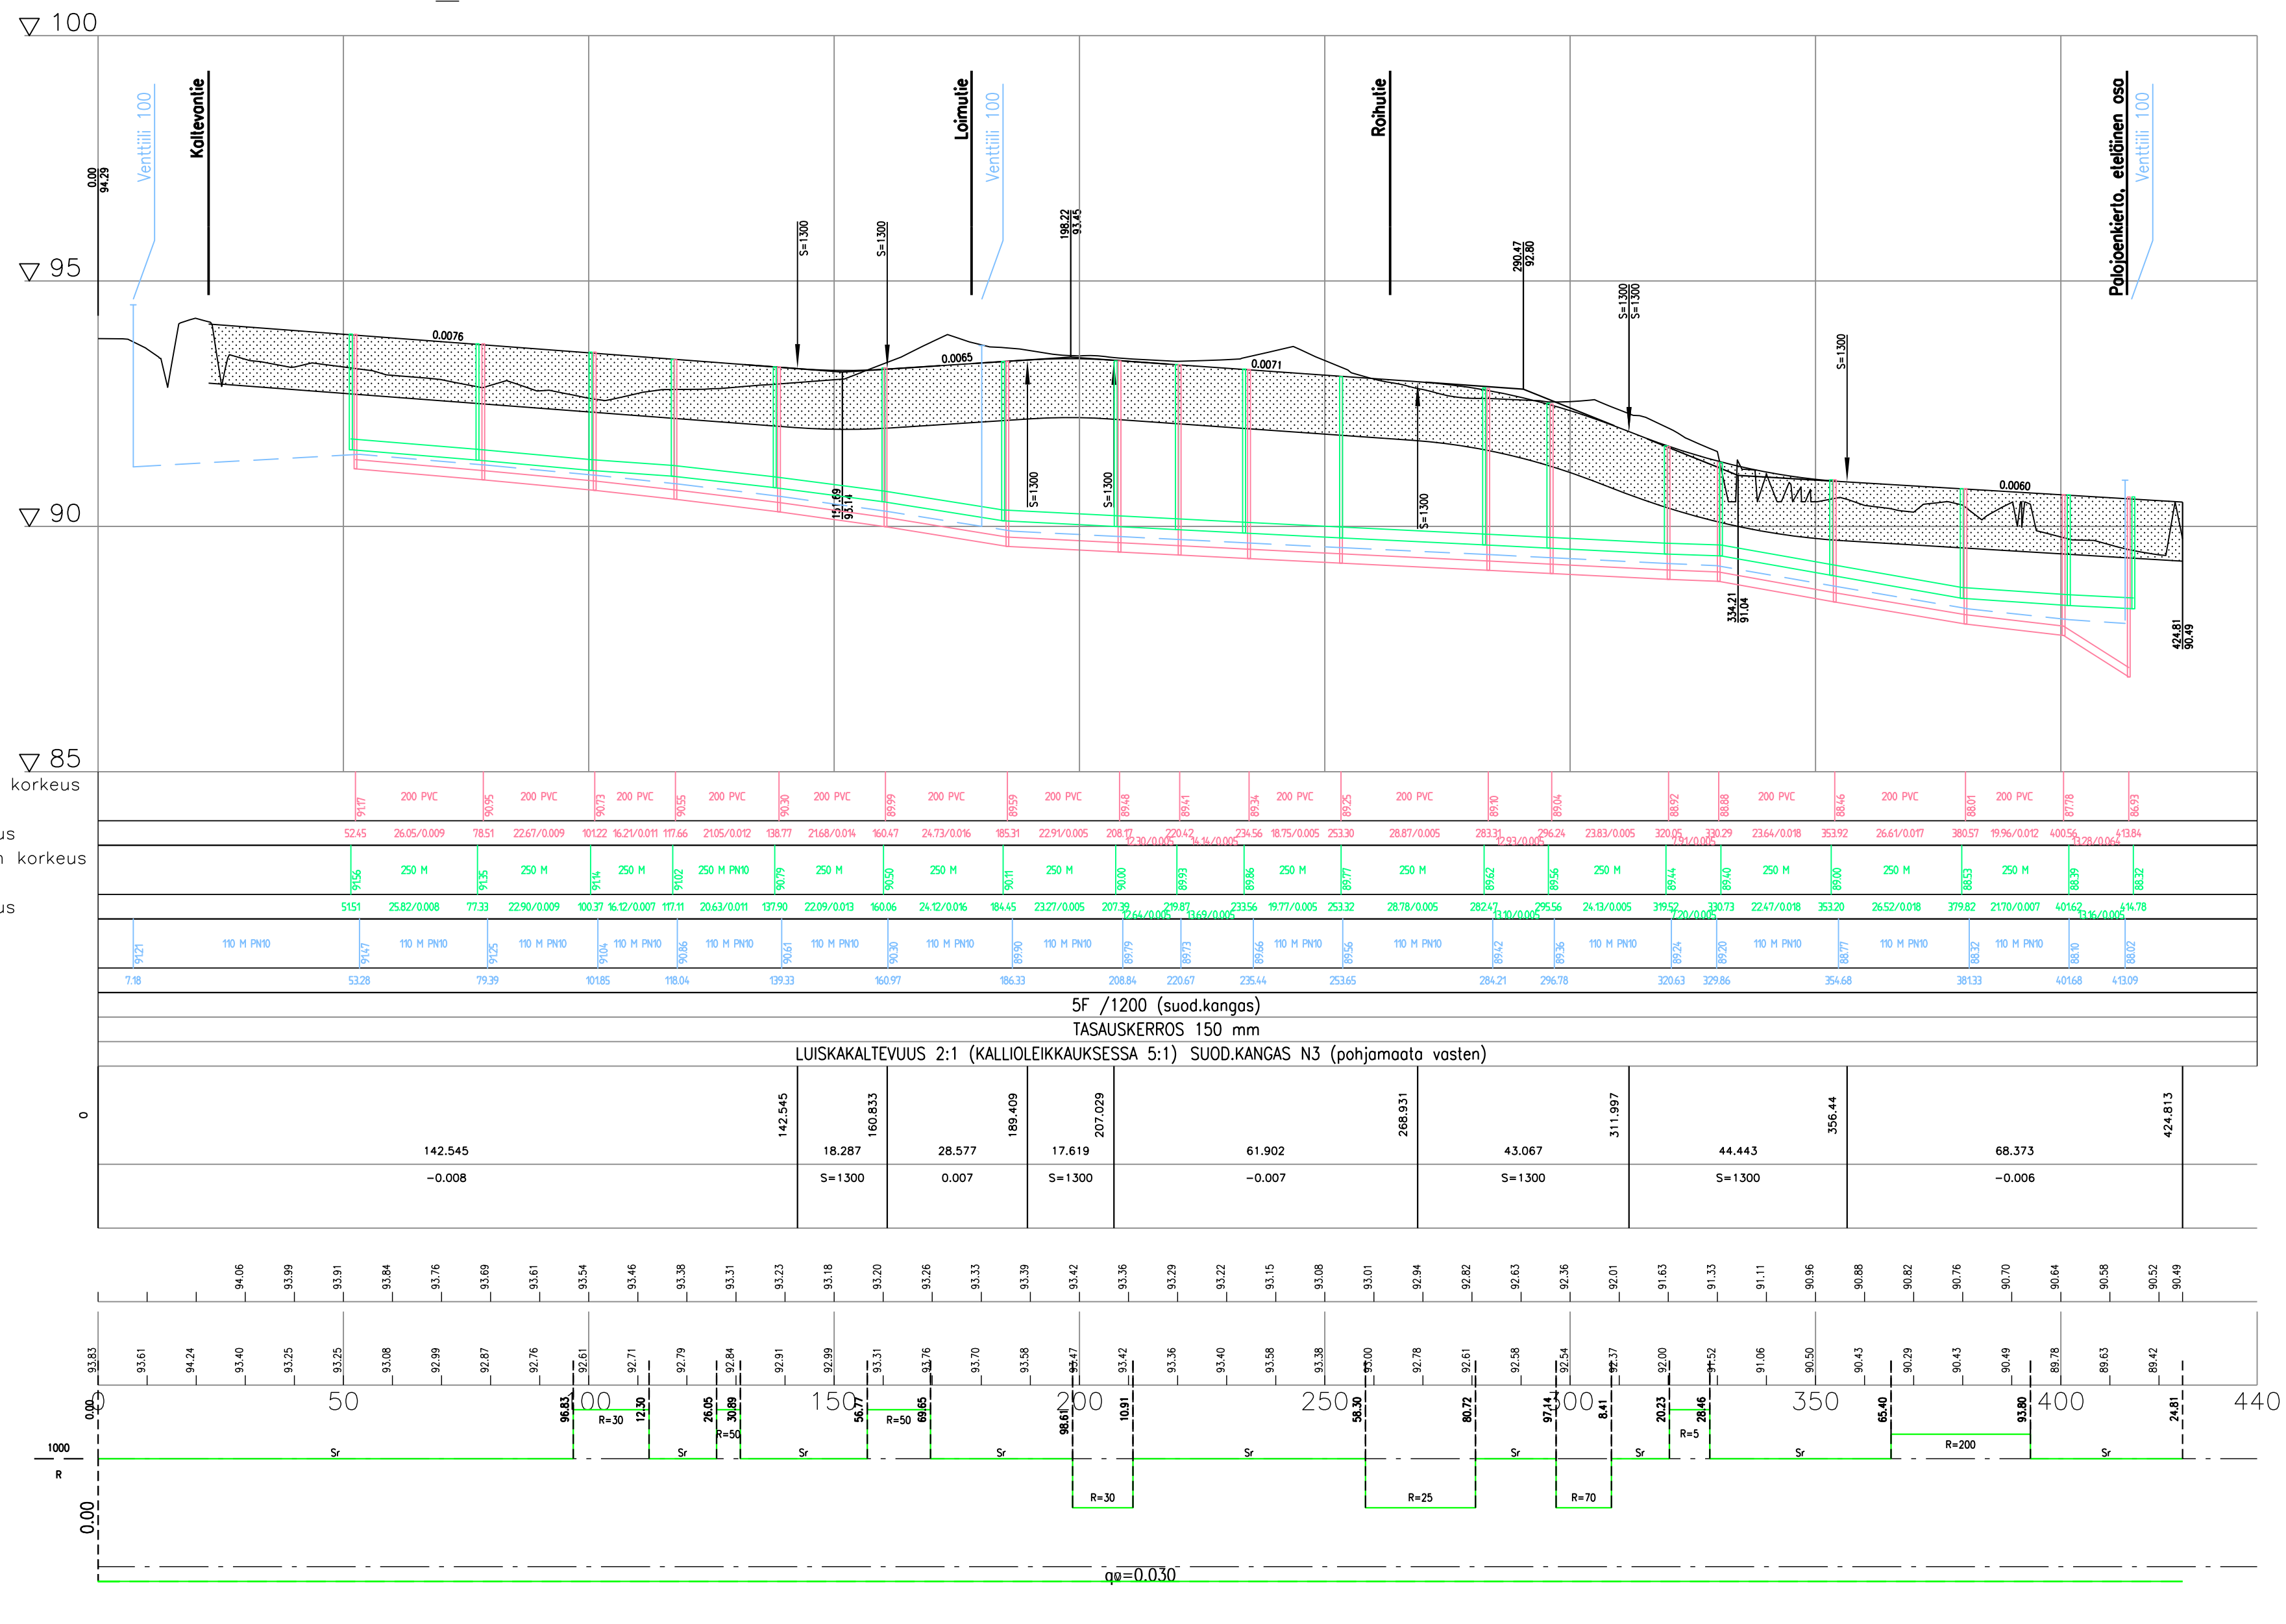

Jätevesiviemäri, sisäpohjan korkeus  
Putken mitat ja laatu  
Paalu, kaivoväli ja kaltevuus  
Sadovesiviemäri, sisäpohjan korkeus  
Putken mitat ja laatu  
Paalu, kaivoväli ja kaltevuus  
Vesijohto, laen korkeus  
Putken mitat ja laatu  
Paalu

Päälysrakenne  
Putkien perustamistapa

Matka

Kaltevuus / pyörityssäde


Tasausviivan korkeus

Maanpinnan korkeus

Kaarevuus

Ajoradan sivukaltevuus

TYYPPIPOIKKILEIKKAUS 1:100  
Palojoenkierto, pohjoinen osa (pl 10)

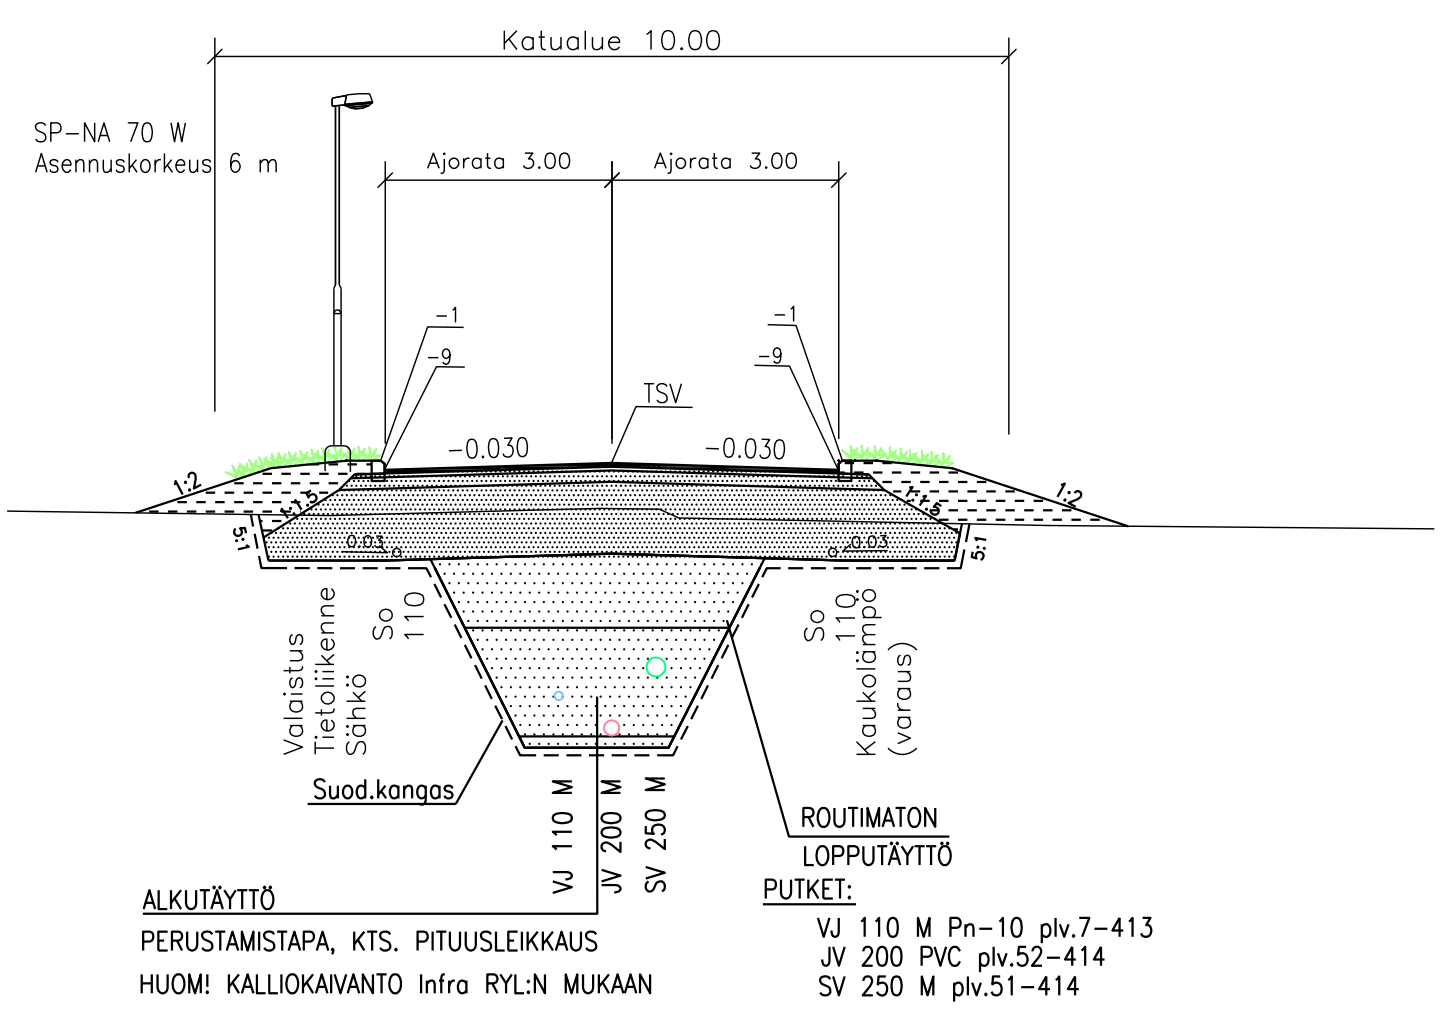

PALOJOENKIERRON, LOIMUTIEN & ROIHUTIEN PÄÄLLYSRAKENTEET (myös kallioleikkaukseen)

AJORATA 5F		
KULUTUSKERROS	AB 16	50
KANTAVAKERROS	Ms 0..32	50
	Ms 0..65	150
TUKIKERROS	Sr 0..150	950
SUOD.KANGAS	N3	
<b>YHTEENSÄ</b>		<b>1200</b>

- \* ei osenneta kallioleikkauksiin
- \* ei osenneta kallioleikkauksiin

ALKUTÄYTTÖ  
PERUSTAMISTAPA, KTS. PITUUSLEIKKAUS  
HUOM! KALLIOKAIVANTO Infra RYL:N MUKAAN

VJ 110 M Pn-10 plv.7-413  
JV 200 PVC plv.52-414  
SV 250 M plv.51-414

tunnus	muutos	päiväys
piirustuslaji	KATUSUUNNITELMA	TWEB tunnus
kohteen sijainti	028 METSÄKALTEVA	orkistotunnus
kohte	PALOJOENVARSI PALOJOENKIERTO_POHJOINEN OSA	SUUNN.
toimenpide	KATUSUUNNITELMA	PHRT.
		TARK.
		HYV.
		liitty piirustukseen n:o
		15005-200
piirustuksen sisältö	PITUUSLEIKKAUS TYYPPIPOIKKILEIKKAUS	mittakaava
		1:1000
		1:100
		korvattu piirustuksella n:o
		korvaa piirustuksen n:o
		15005-200
		koord.
		piirustus n:o
		muutos
		ETRS-GK25
		N2000
		15005-201

