




HYVINKÄÄ

Vanhanmyllyn siirtolapuutarha-alue

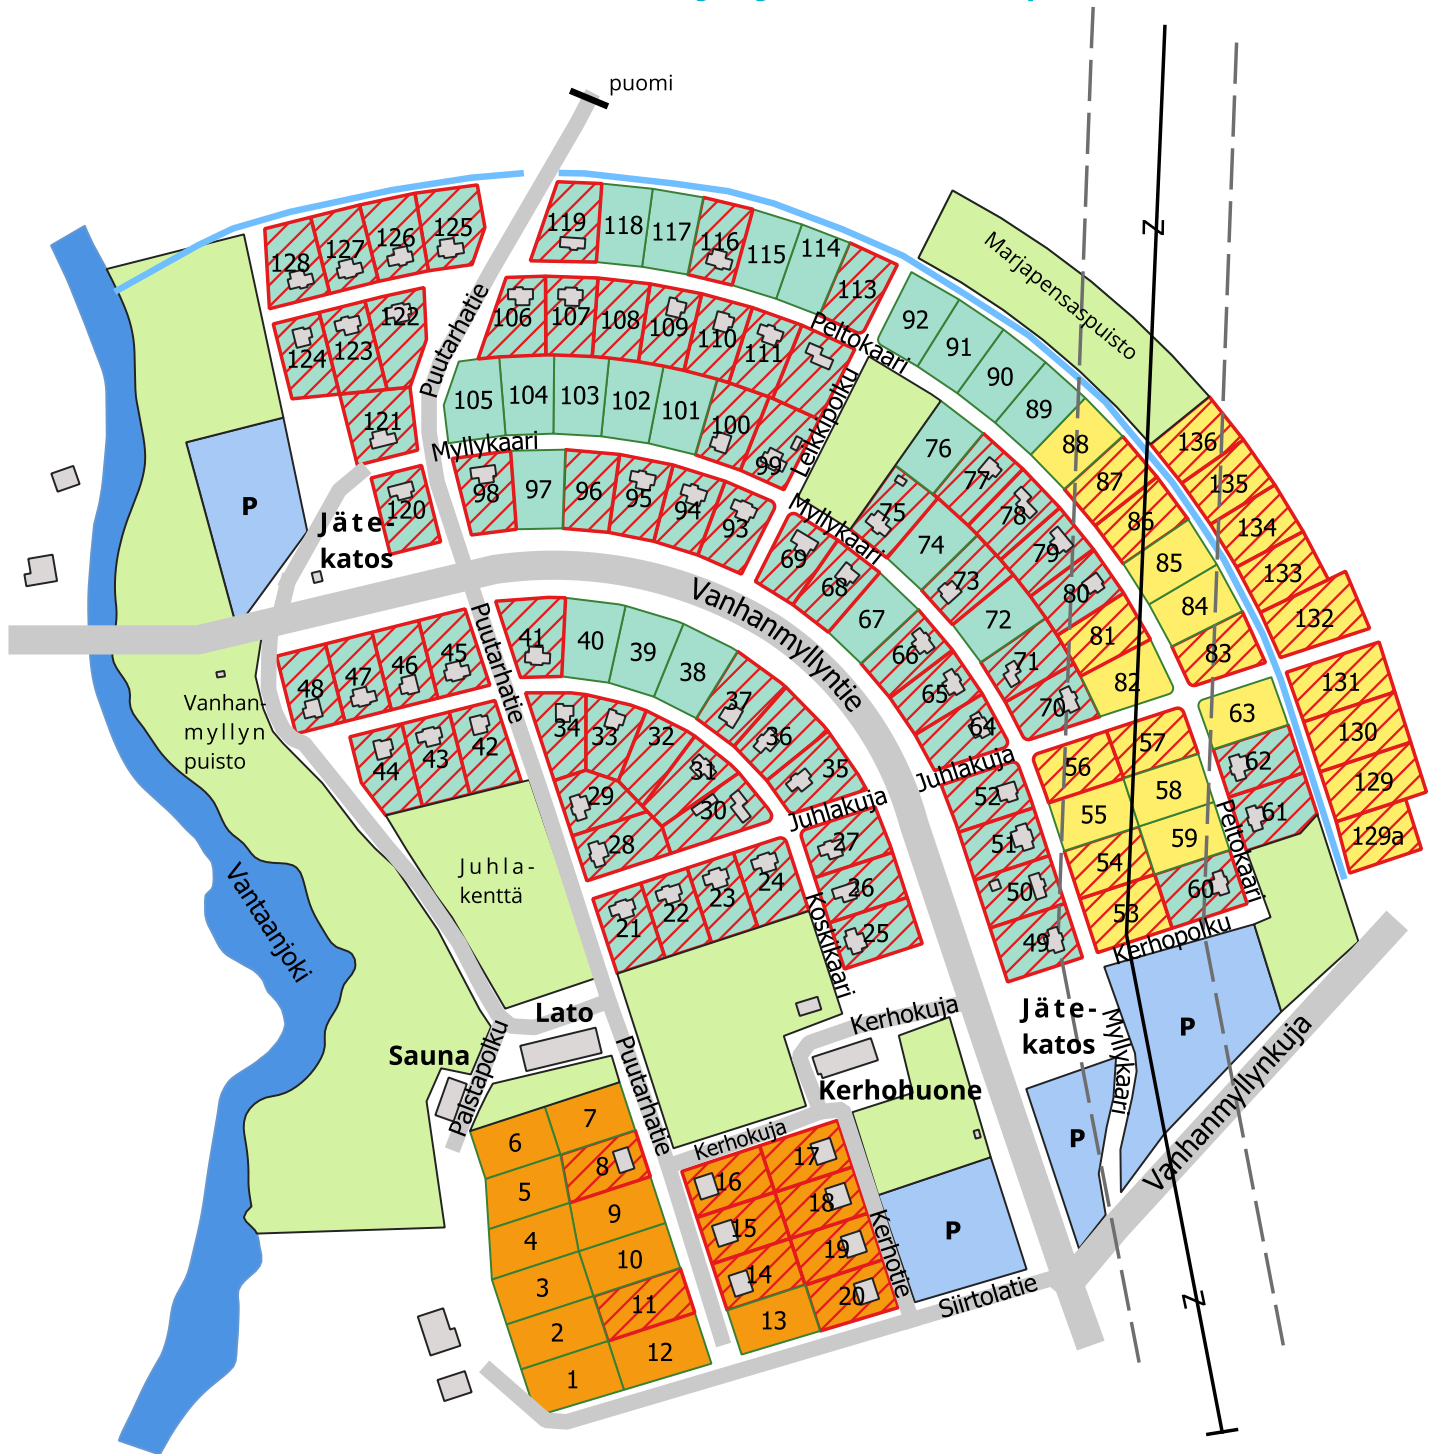

P Ajoneuvojen pysäköinti vain niille tarkoitettuille alueille

- Hirsimökkipalsta
- Lautamökkipalsta
- Viljelypalsta
- Varattu

0 40 80 m

Päivitetty 08.10.2026