
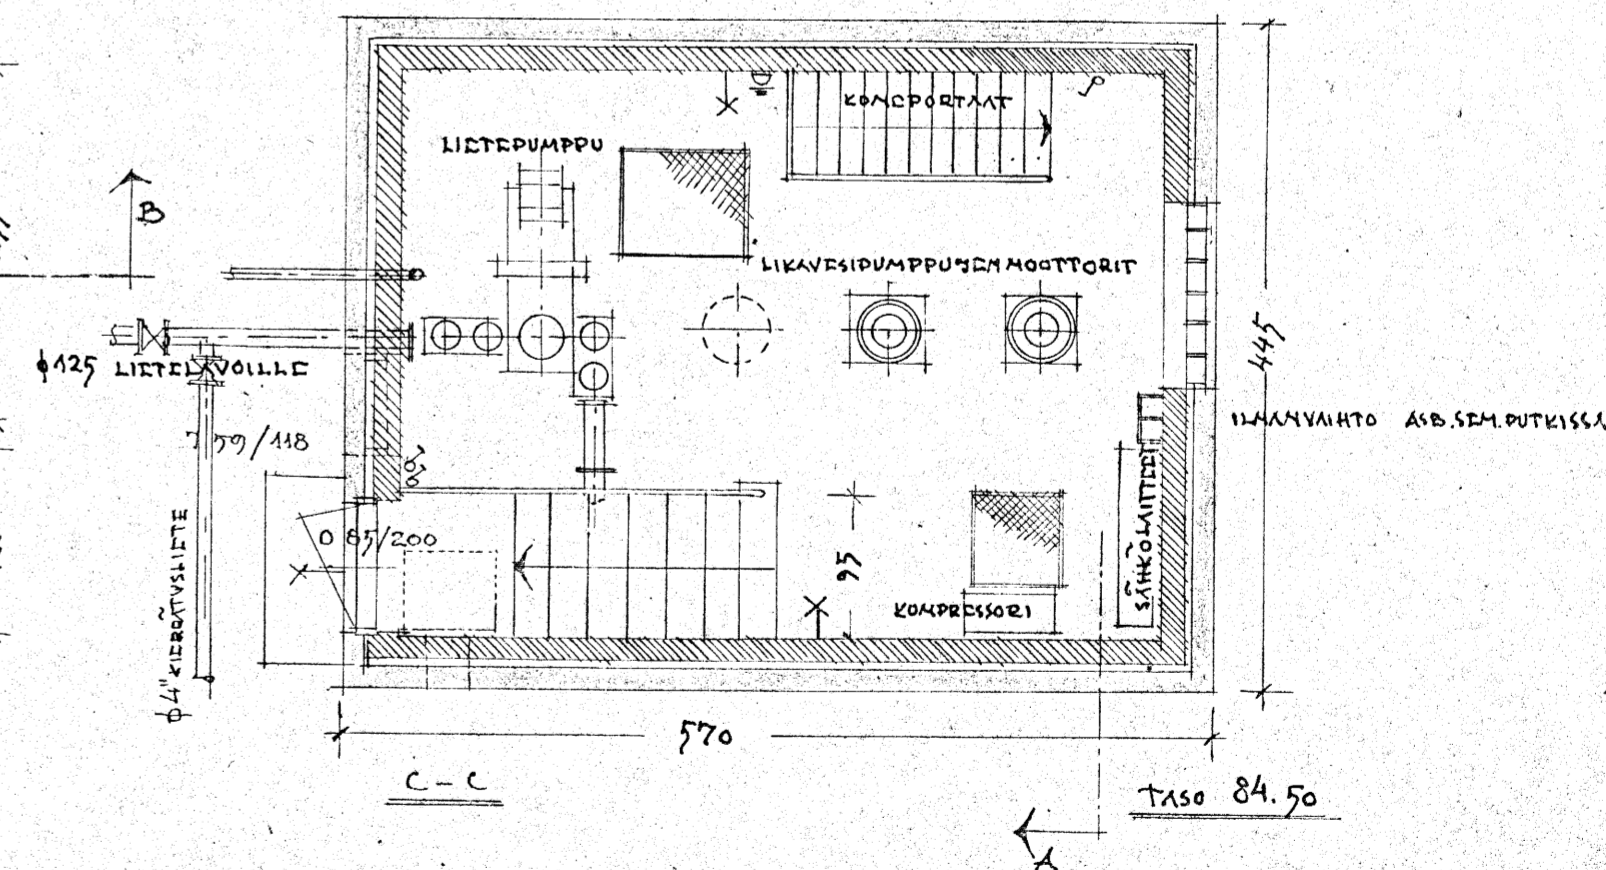
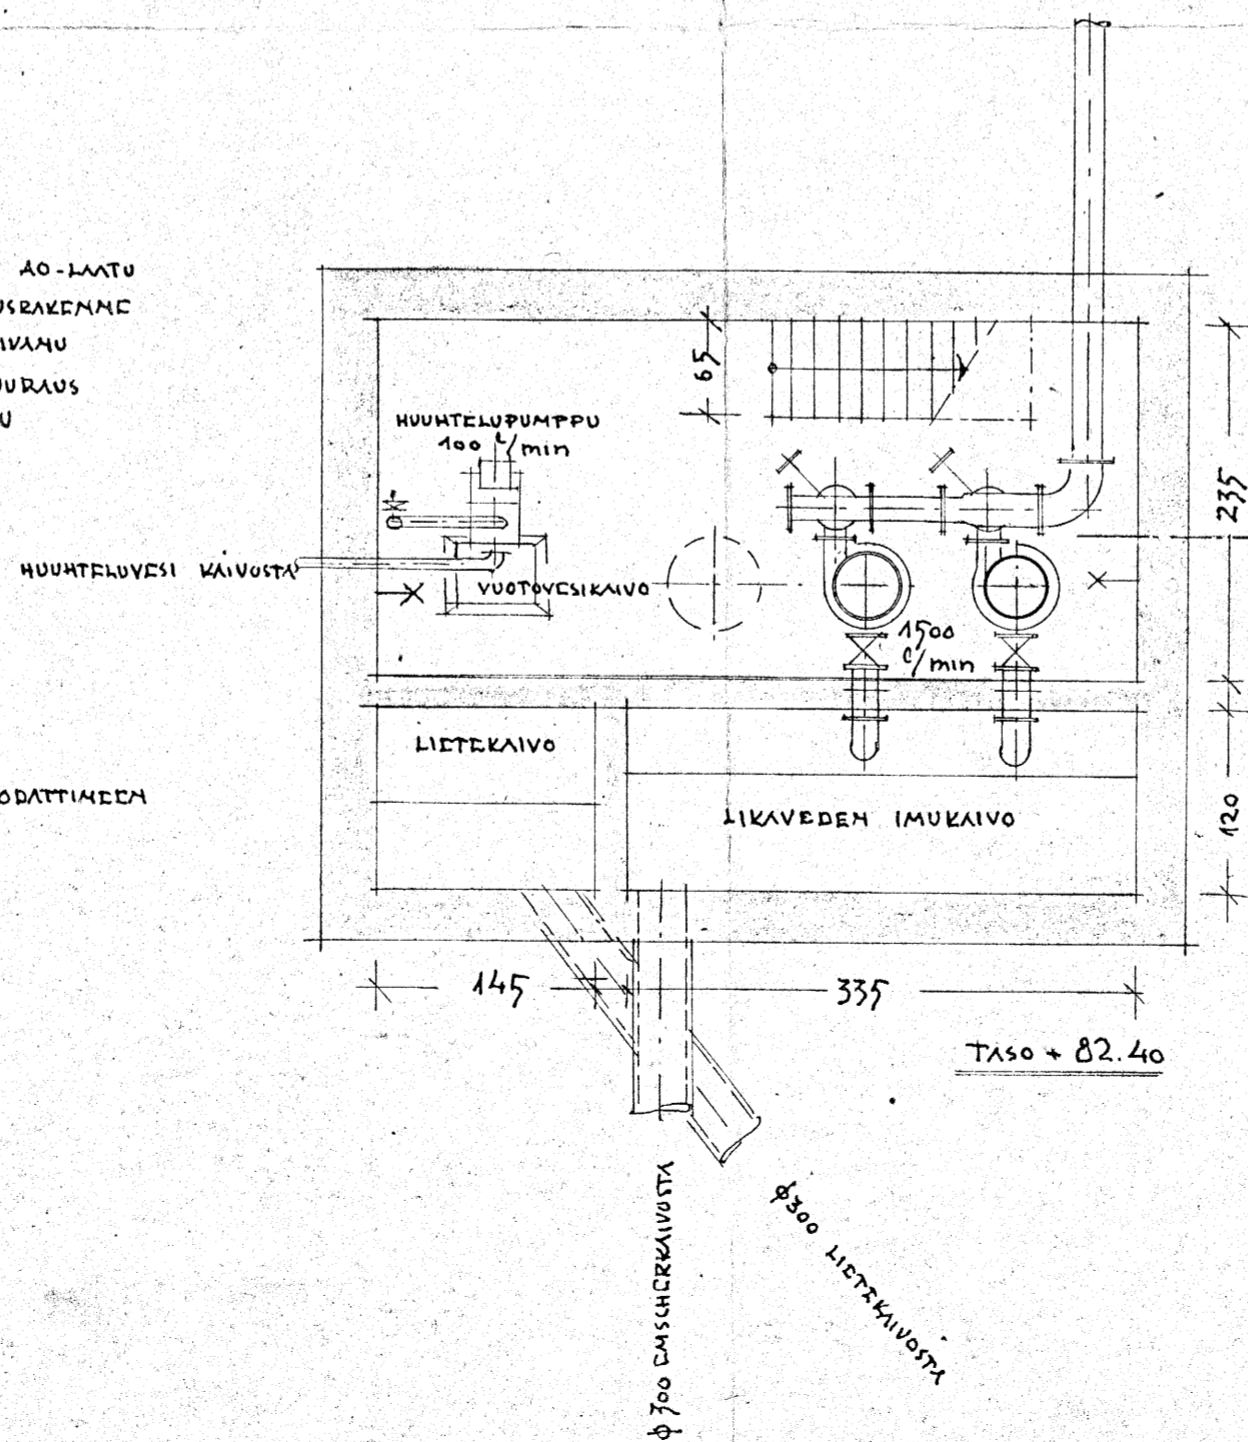


Pa. 25,5 m<sup>2</sup>  
 Til. 180 m<sup>3</sup>

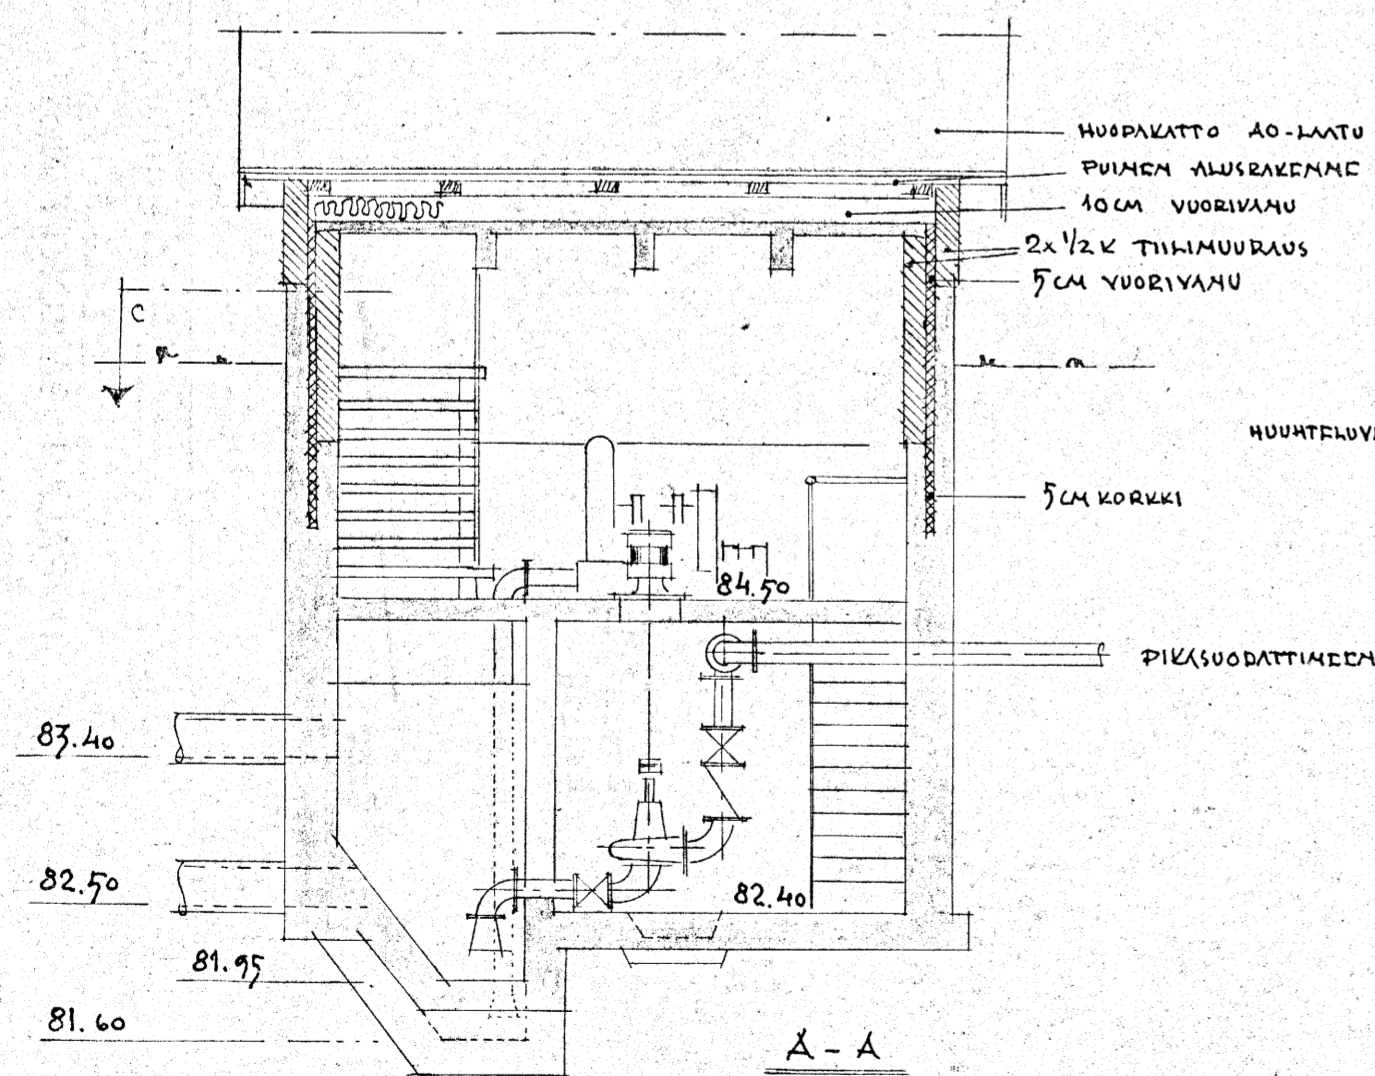

Osa	Laatu	Halkaisija mm.	Pituus mm.	Kpl.	Huomautuksia
<b>OY. YLEINEN INSINÖÖRITOIMISTO</b>					Suhde: Piirt. 20.8.55 JPB
Tilaaja: 1640/12 HÄVIMÄKÄÄN KAUPPALA					Tark. 16.9.55 JPB
VIEMÄRIVEDEN PUNNISTUSLAITOS II					Hyväks. ✓
PUMPPUHUONE					1/50 II-1205

Vahvistettu noudatettavaksi  
Hyvinkään kauppalan Järjestysoi-  
keuden päätöksellä 7/1119573:...

Järjestysosikoiden  
puolesta:

*Jouko Nuori*  
v.7.

Luov:

N:o 3 PääPIIRUSTUS

20 disk.

KAUPPALANOSA KORTT. N:o

ONTTI N:o TIE

TEK. N:o Hyypävässä

Hyvinkään KAUPPALA

Pumppuhuone