


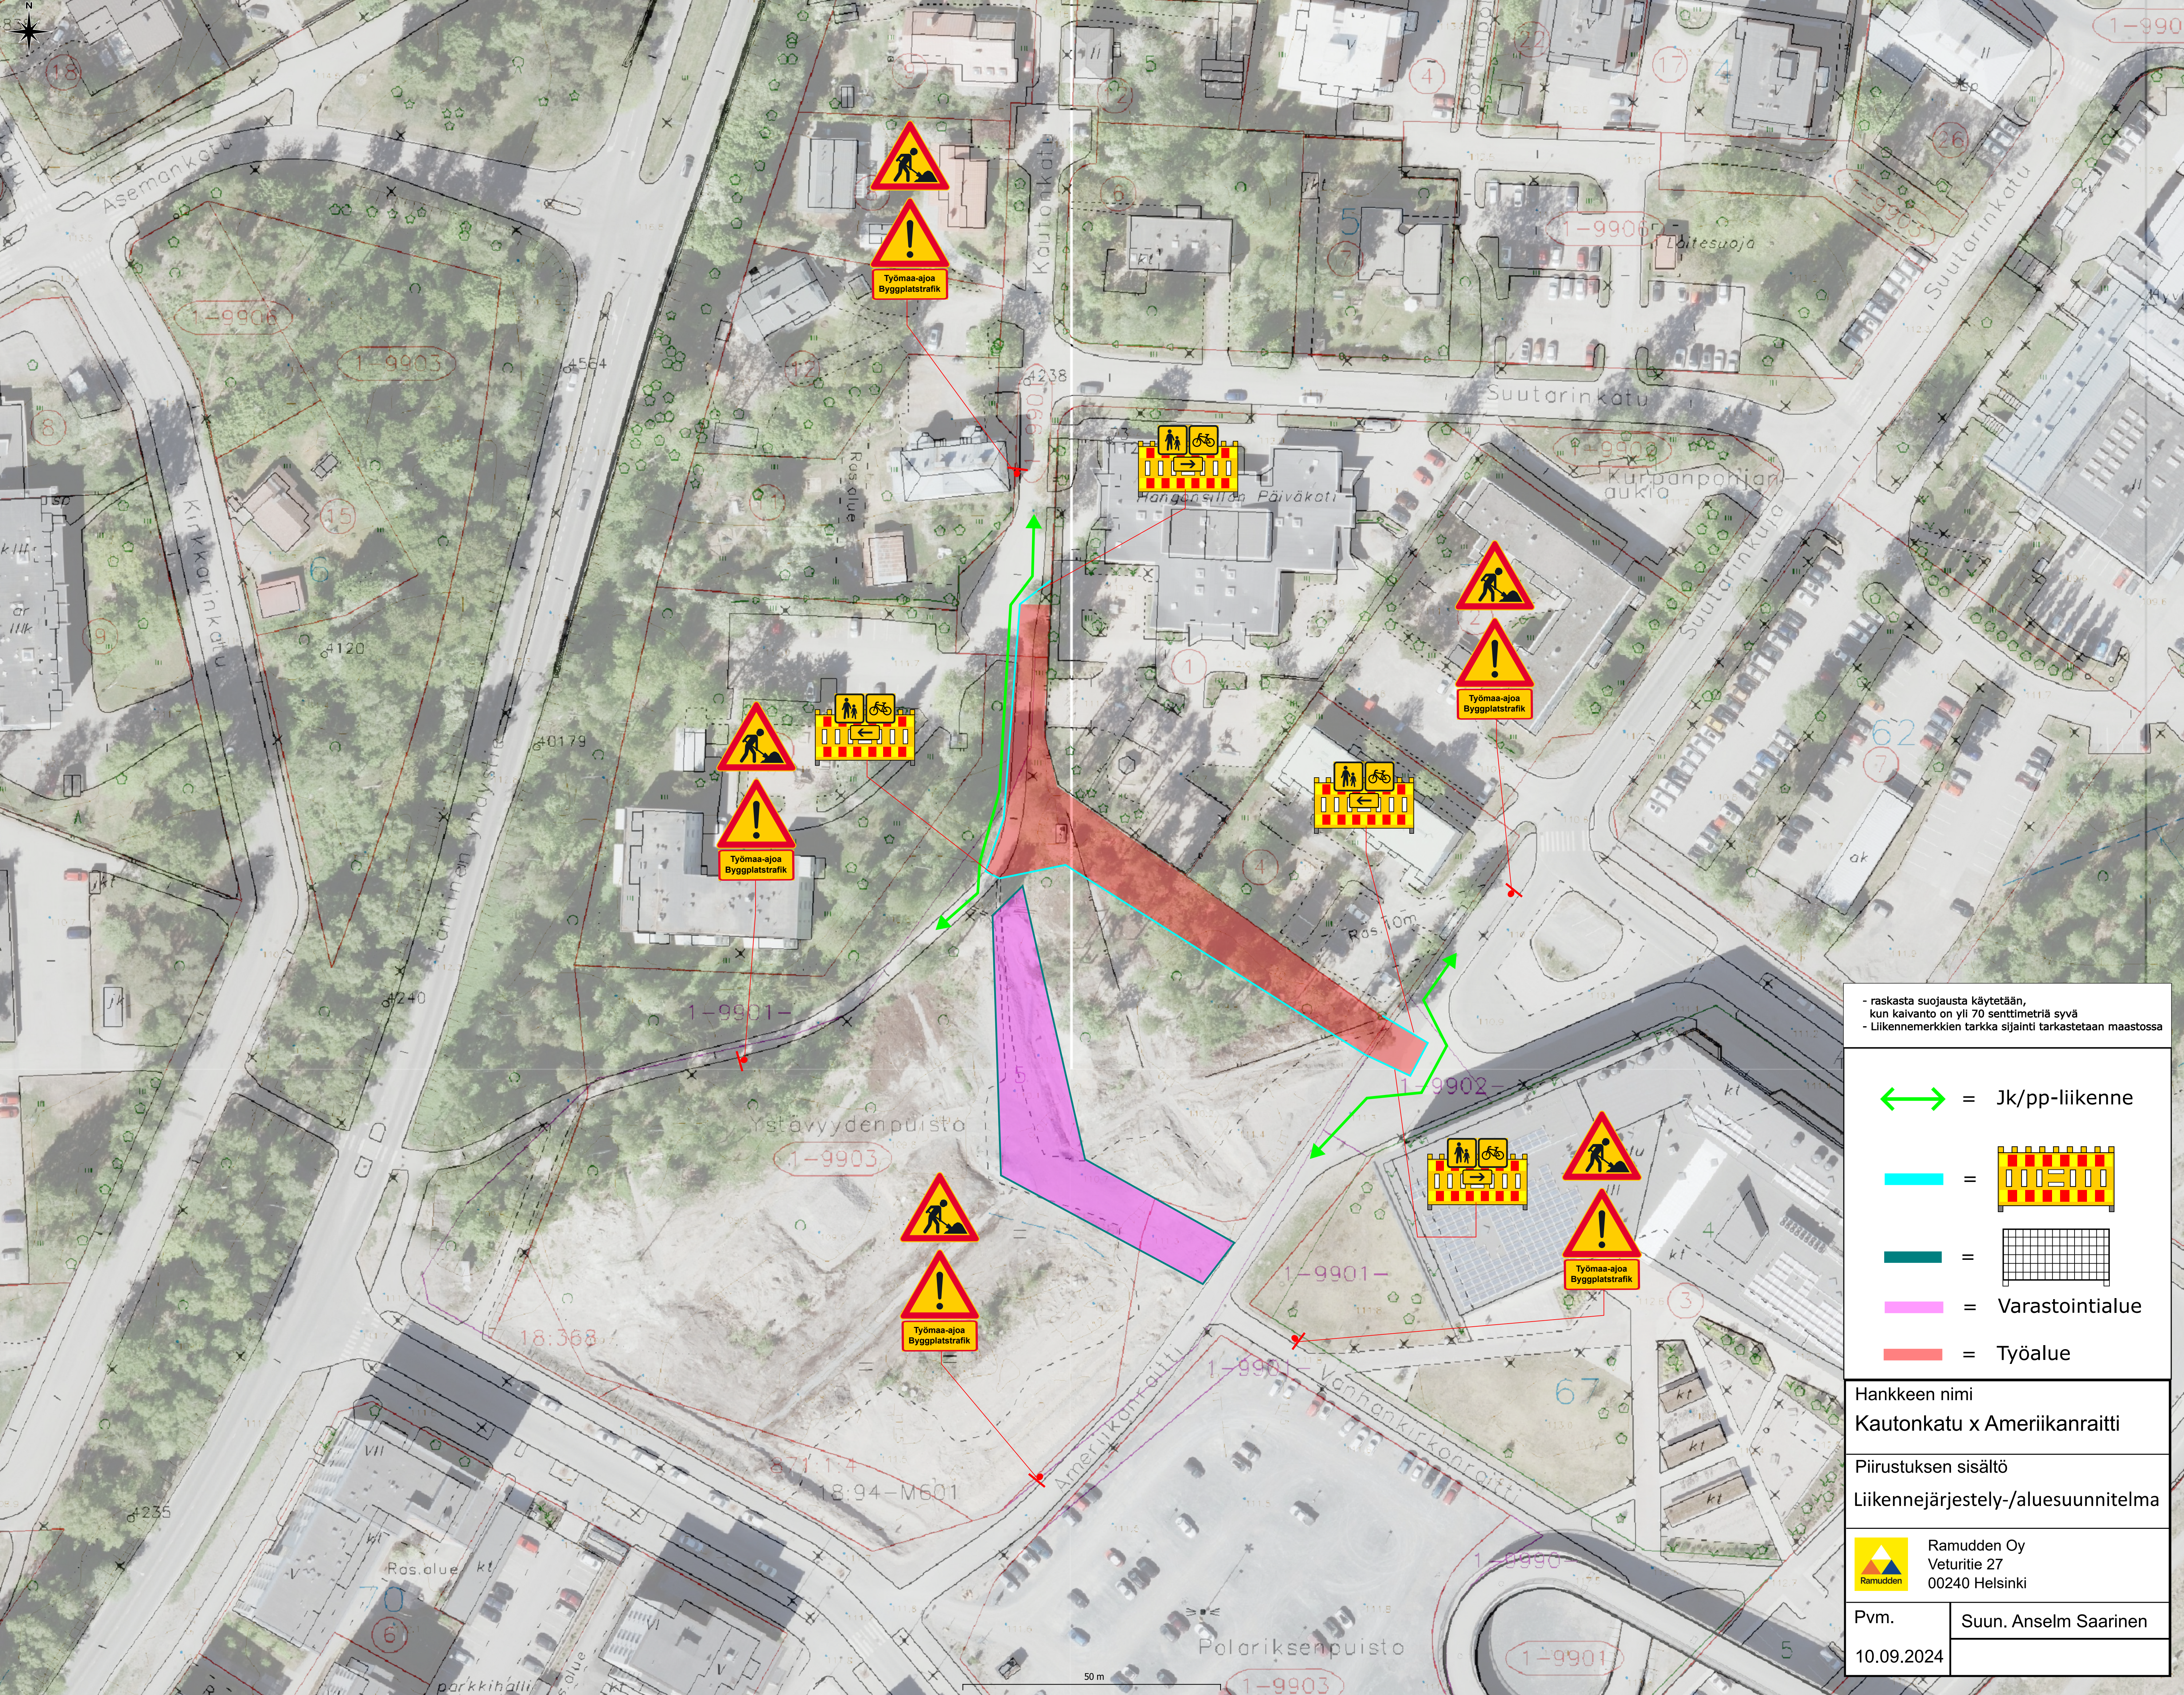

- raskasta suojausta käytetään,
kun kaivanto on yli 70 senttimetriä syvä
- Liikennemerkkien tarkka sijainti tarkastetaan maastossa

- = Jk/pp-liikenne
- =
- =
- = Varastointialue
- = Työalue

Hankkeen nimi
Kautonkatu x Ameriikanraitti

Piirustuksen sisältö
Liikennejärjestely-/aluesuunnitelma

Ramudden Oy
Veturitie 27
00240 Helsinki

Pvm.	Suun. Anselm Saarinen
10.09.2024	