






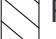





MERKINNÄT

-  Metsälehmus
-  Vaahtera
-  Koivu/ tervaleppä
-  Pieni puu; omenat, kirsikat ja pihlajat
-  Havupuu
-  Oleva puu
-  Pensaat
-  Rantaniitty / maisemapelto
-  Perennaniitty tai maisemaniitty
-  Vesiaihe

Pellon ja tonttien reunavyöhykkeessä pyritään vaihtelevaan ilmeeseen. Reunassa käytetään kaunisrunkoisia ja maisemaan sopivia tuohitomeja ja koivua. Muutamat kapekasvuiset serbiankuuset sitovat reunavyöhykkeen kuusivallaiseen taustametsään. Alueelle tulee istuttaa myös pensaita. Paras tulos saadaan istuttamalla puustoalueelle pensaat massaistutuksina.

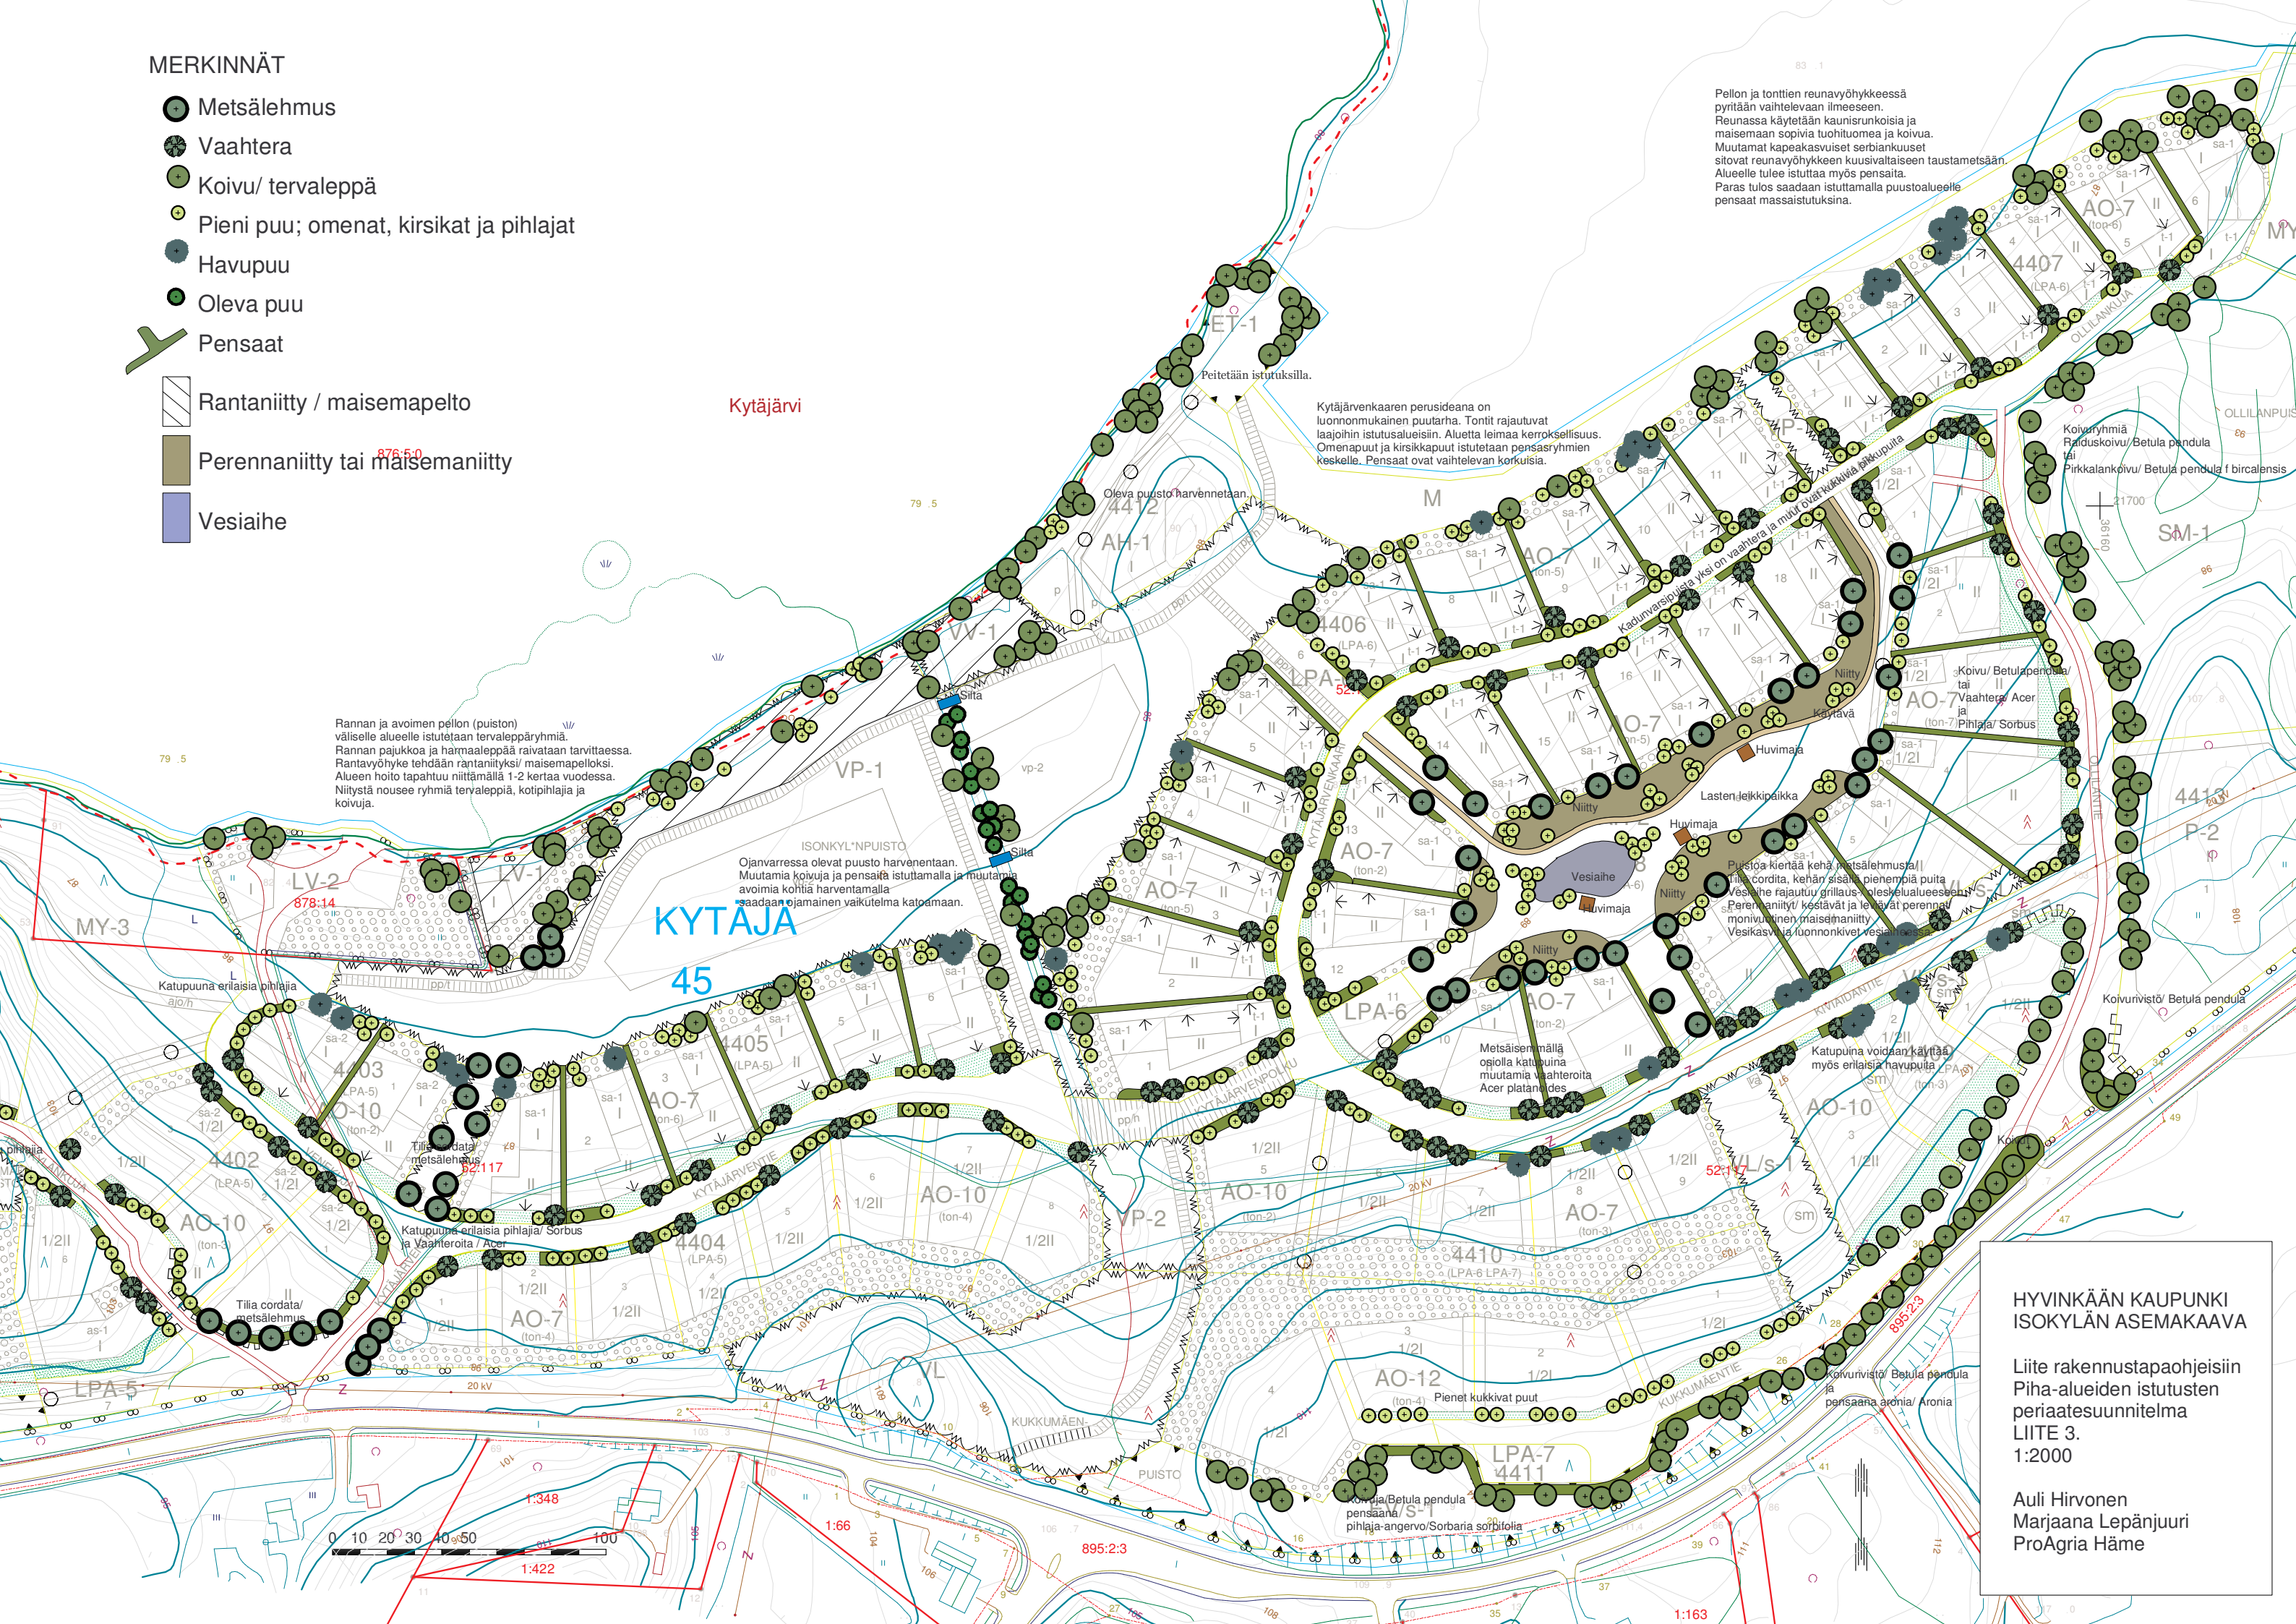

Rannan ja avoimen pellon (puiston) väliselle alueelle istutetaan tervaleppäryhmiä. Rannan pajukkoa ja harmaaleppää raivataan tarvittaessa. Rantavyöhyke tehdään rantaniityksi/ maisemapeloksi. Alueen hoito tapahtuu niittämällä 1-2 kertaa vuodessa. Niitystä nousee ryhmiä tervaleppiä, kotipihlajia ja koivuja.

Kytäjäjärvi

Kytäjäjärven kaaren perusideana on luonnonmukainen puutarha. Tontit rajautuvat laajoihin istutusalueisiin. Alueella leimaa kerroksellisuus. Omenapuut ja kirsikkapuut istutetaan pensasryhmiin keskelle. Pensaat ovat vaihtelevan korkuisia.

ISONKYLÄNPUISTO
Ojanvarressa olevat puusto harvennetaan. Muutamia koivuja ja pensaita istuttamalla ja muutamia avoimia kohtia harventamalla saadaan ojanomainen vaikutelma katoamaan.

Puustoa kiittää kehä metsälehmusta/ Thuja cordata, kehan sisällä pienempiä puita. Vesiaihe rajautuu grillaus- ja leikkelyalueeseen. Perennaniitty/ kestävät ja leikkavat perennat monivuotinen maisemaniitty. Vesikasvit ja luonnonkivet vesiaiheeseen.

HYVINKÄÄN KAUPUNKI ISOKYLÄN ASEMAKAAVA

Liite rakennustapaohjeisiin
Piha-alueiden istutusten
periaatesuunnitelma
LIITE 3.
1:2000

Auli Hirvonen
Marjaana Lepänjuuri
ProAgria Häme

