



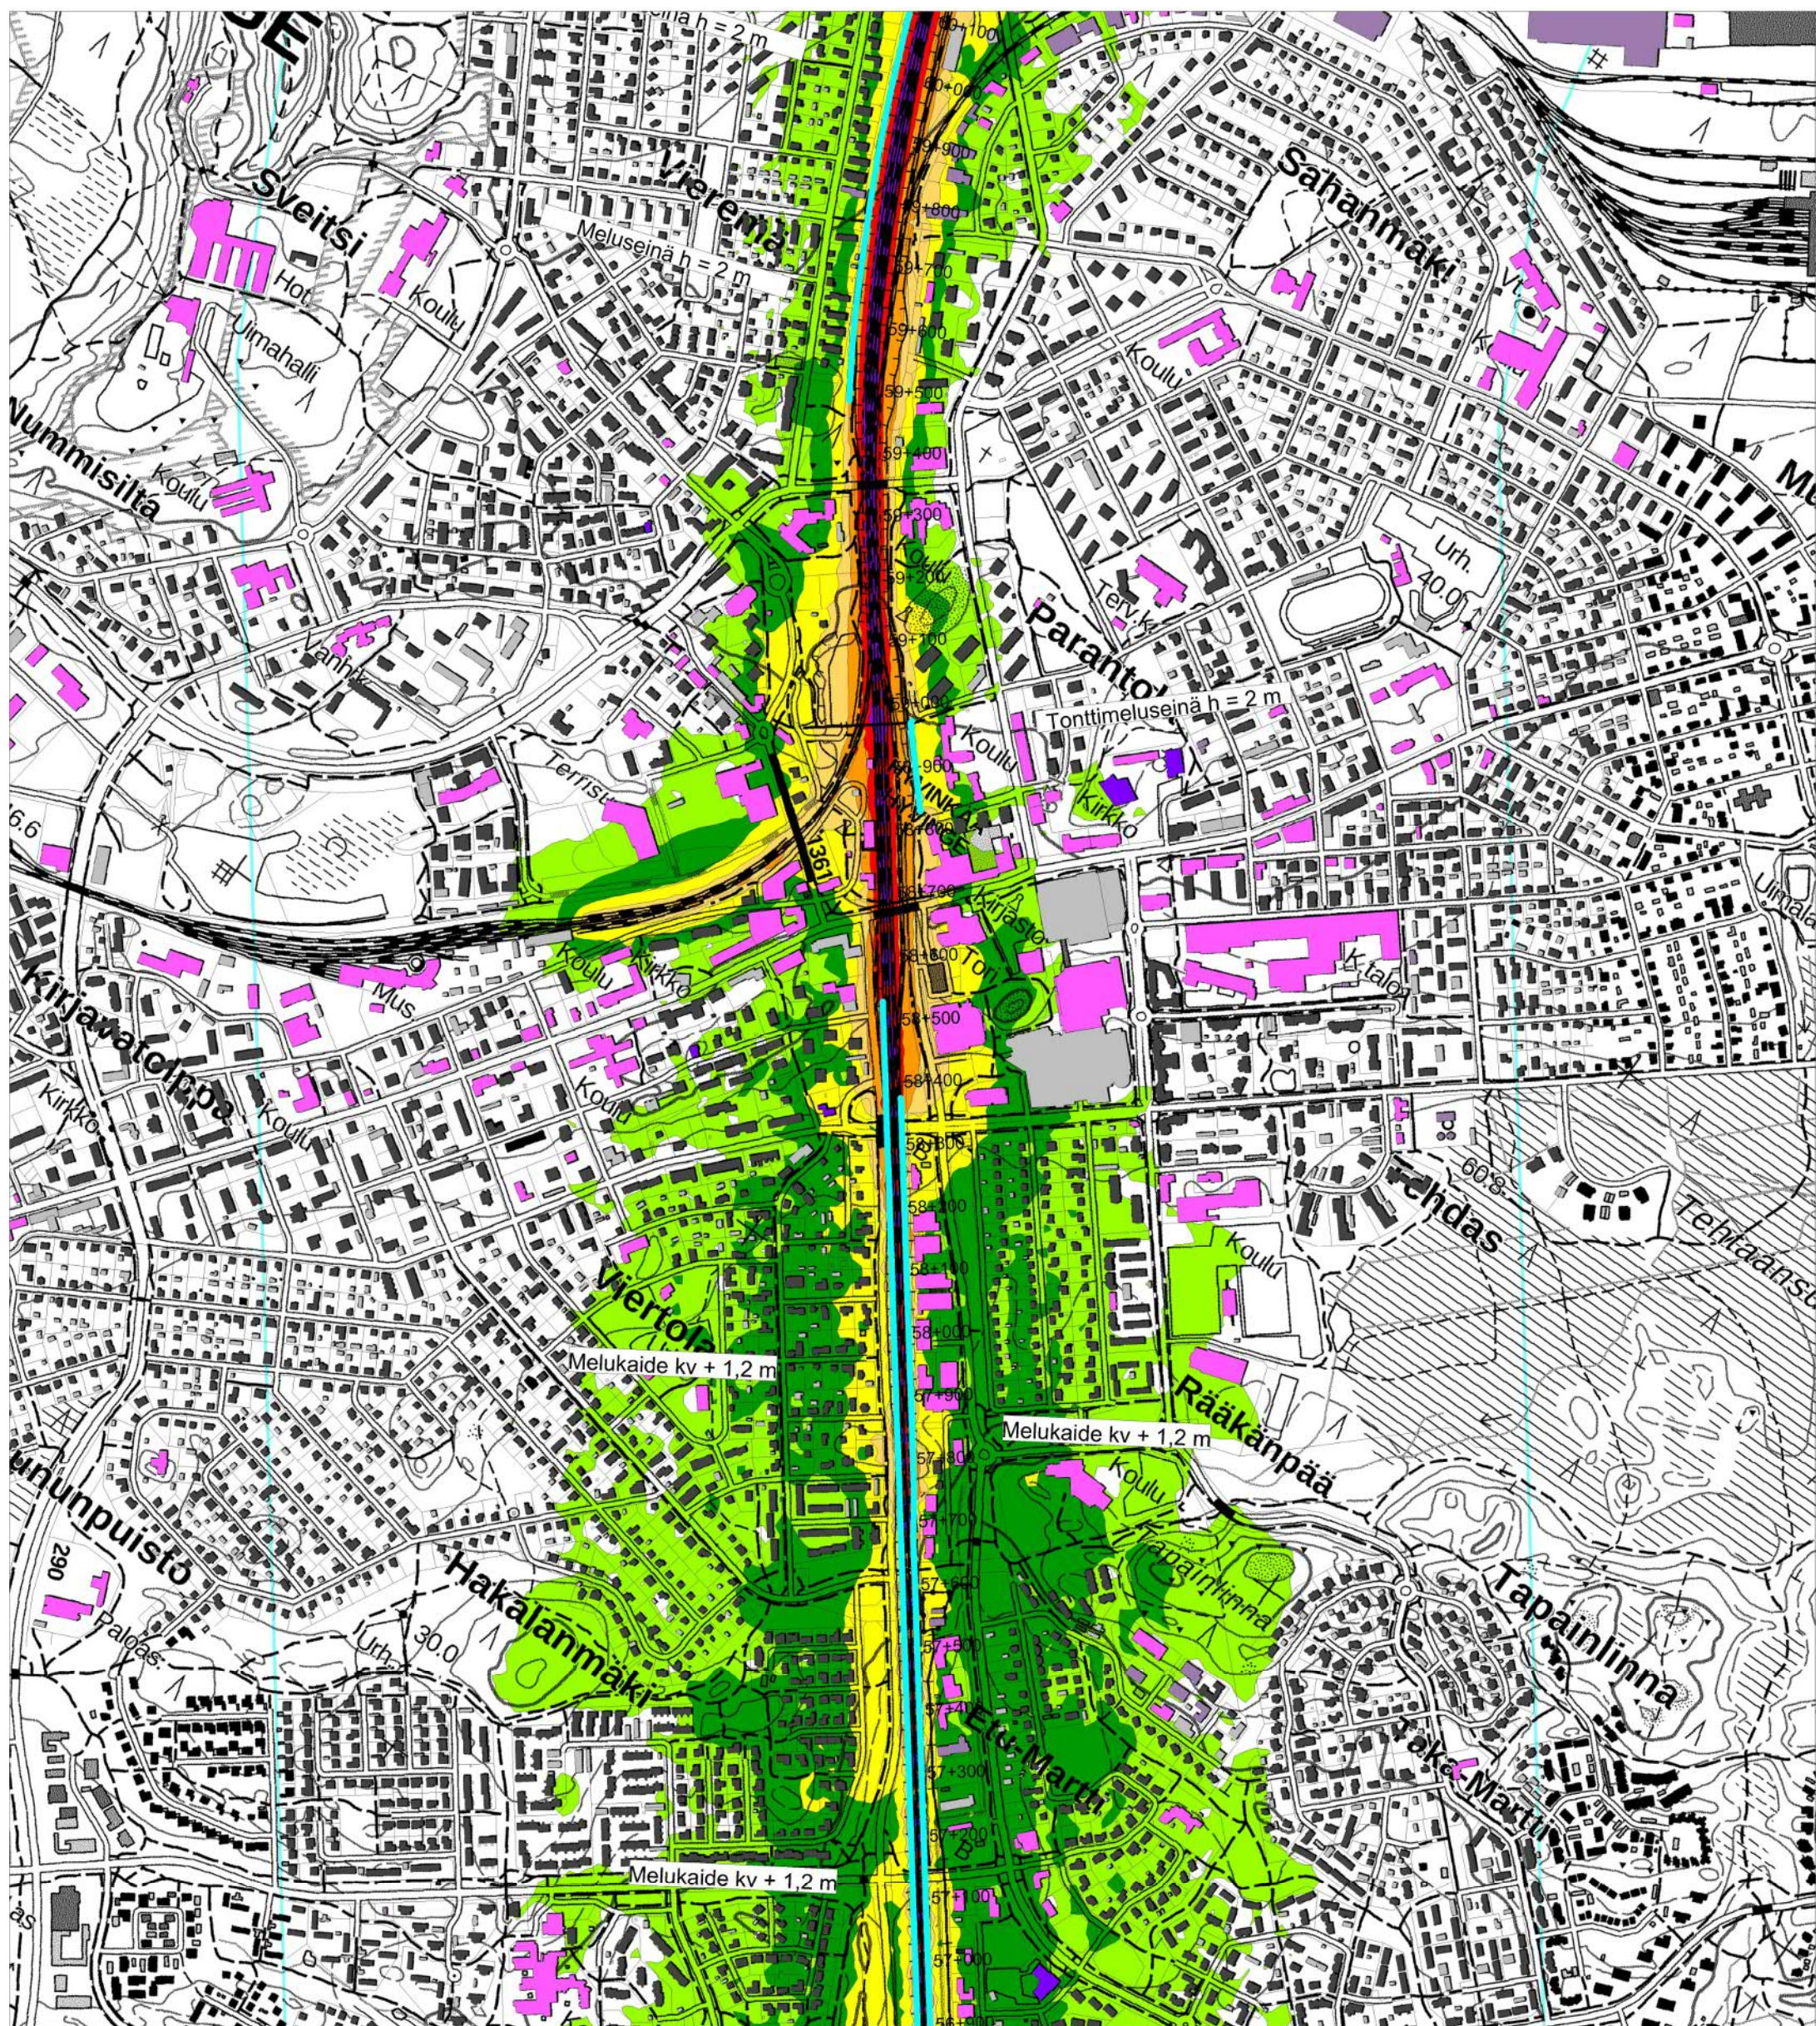


**Pasila-Riihimäki liikenteen
välityskyvyn nostaminen
3. vaihe**

Meluselvitys

Ennustetilanne
meluntorjuntaratkaisulla
Kartta 4/8

**Päiväajan keskiäänitaso
LAeq,7-22**

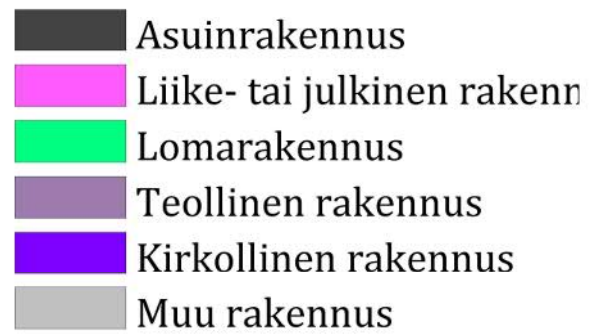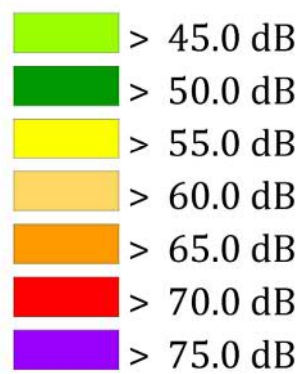

Suunniteltu melueste

Pohjoismainen
raide liikennemelumalli:
laskentakorkeus 2 m
laskentatiheys 10 x 10 m

Mittakaava: 1:10000 (A3)



WSP Finland Oy
Luonnos 12.5.2021