



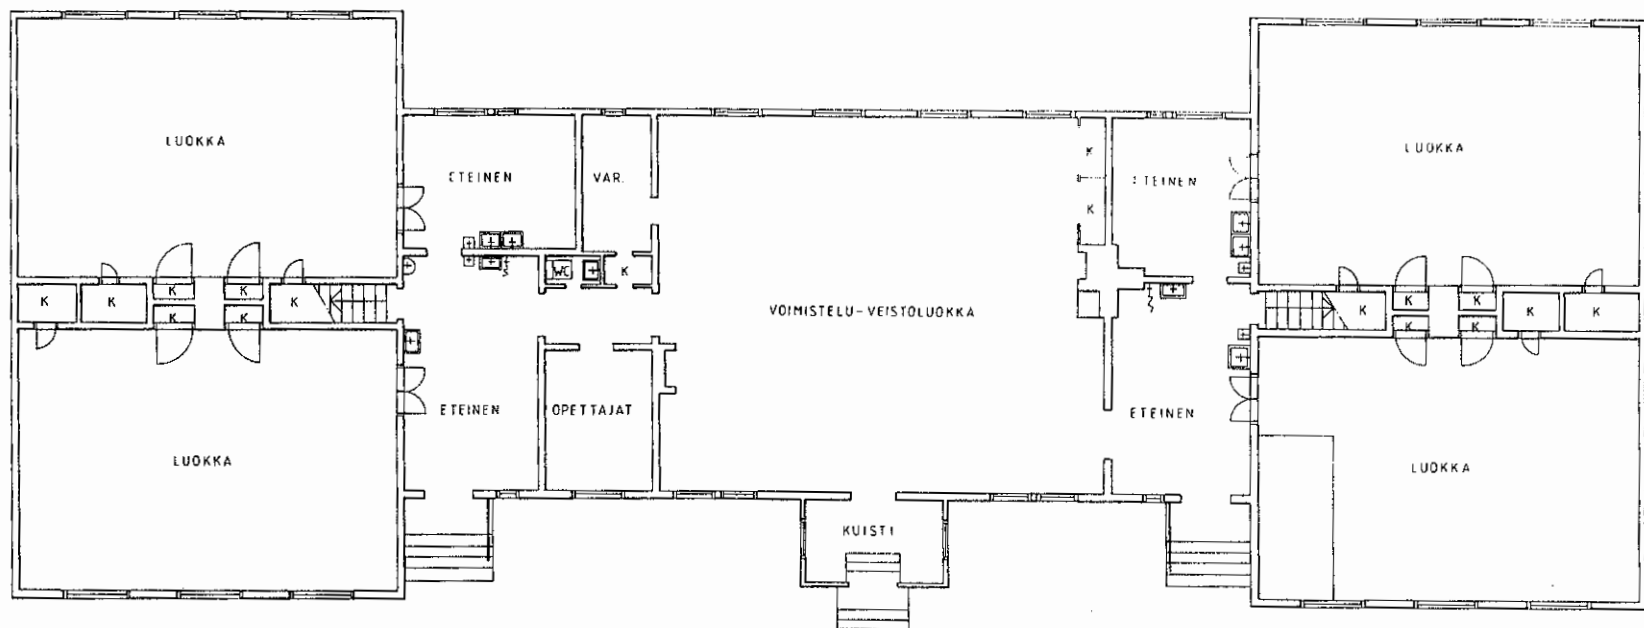

K.osa/Hylä-	Kortti/Hylä-	Tontti/Hylä-	Viranomaisen arkioloa varten		
II	102	14			
Rakennustoimenpide			Piirustustyyli	Juoksa.n:o	
				026	
Rakennuskohteen nimi ja osoite			Piirustuksen sisältö	Mittakaava:	
ASEMANKOULU			POHJAPIIRROS		
PUURAKENNUS				1:200	
	HYVINKÄÄN KAUPUNGIN TEKNINEN VIRASTO		Piir.	Hyvinkää	Piir.n:o
	TALONSUUNNITTELUOSASTO VAIVERONKATU 6-8		Tark.		
				2.4.1982	4080262
			Suunn.		

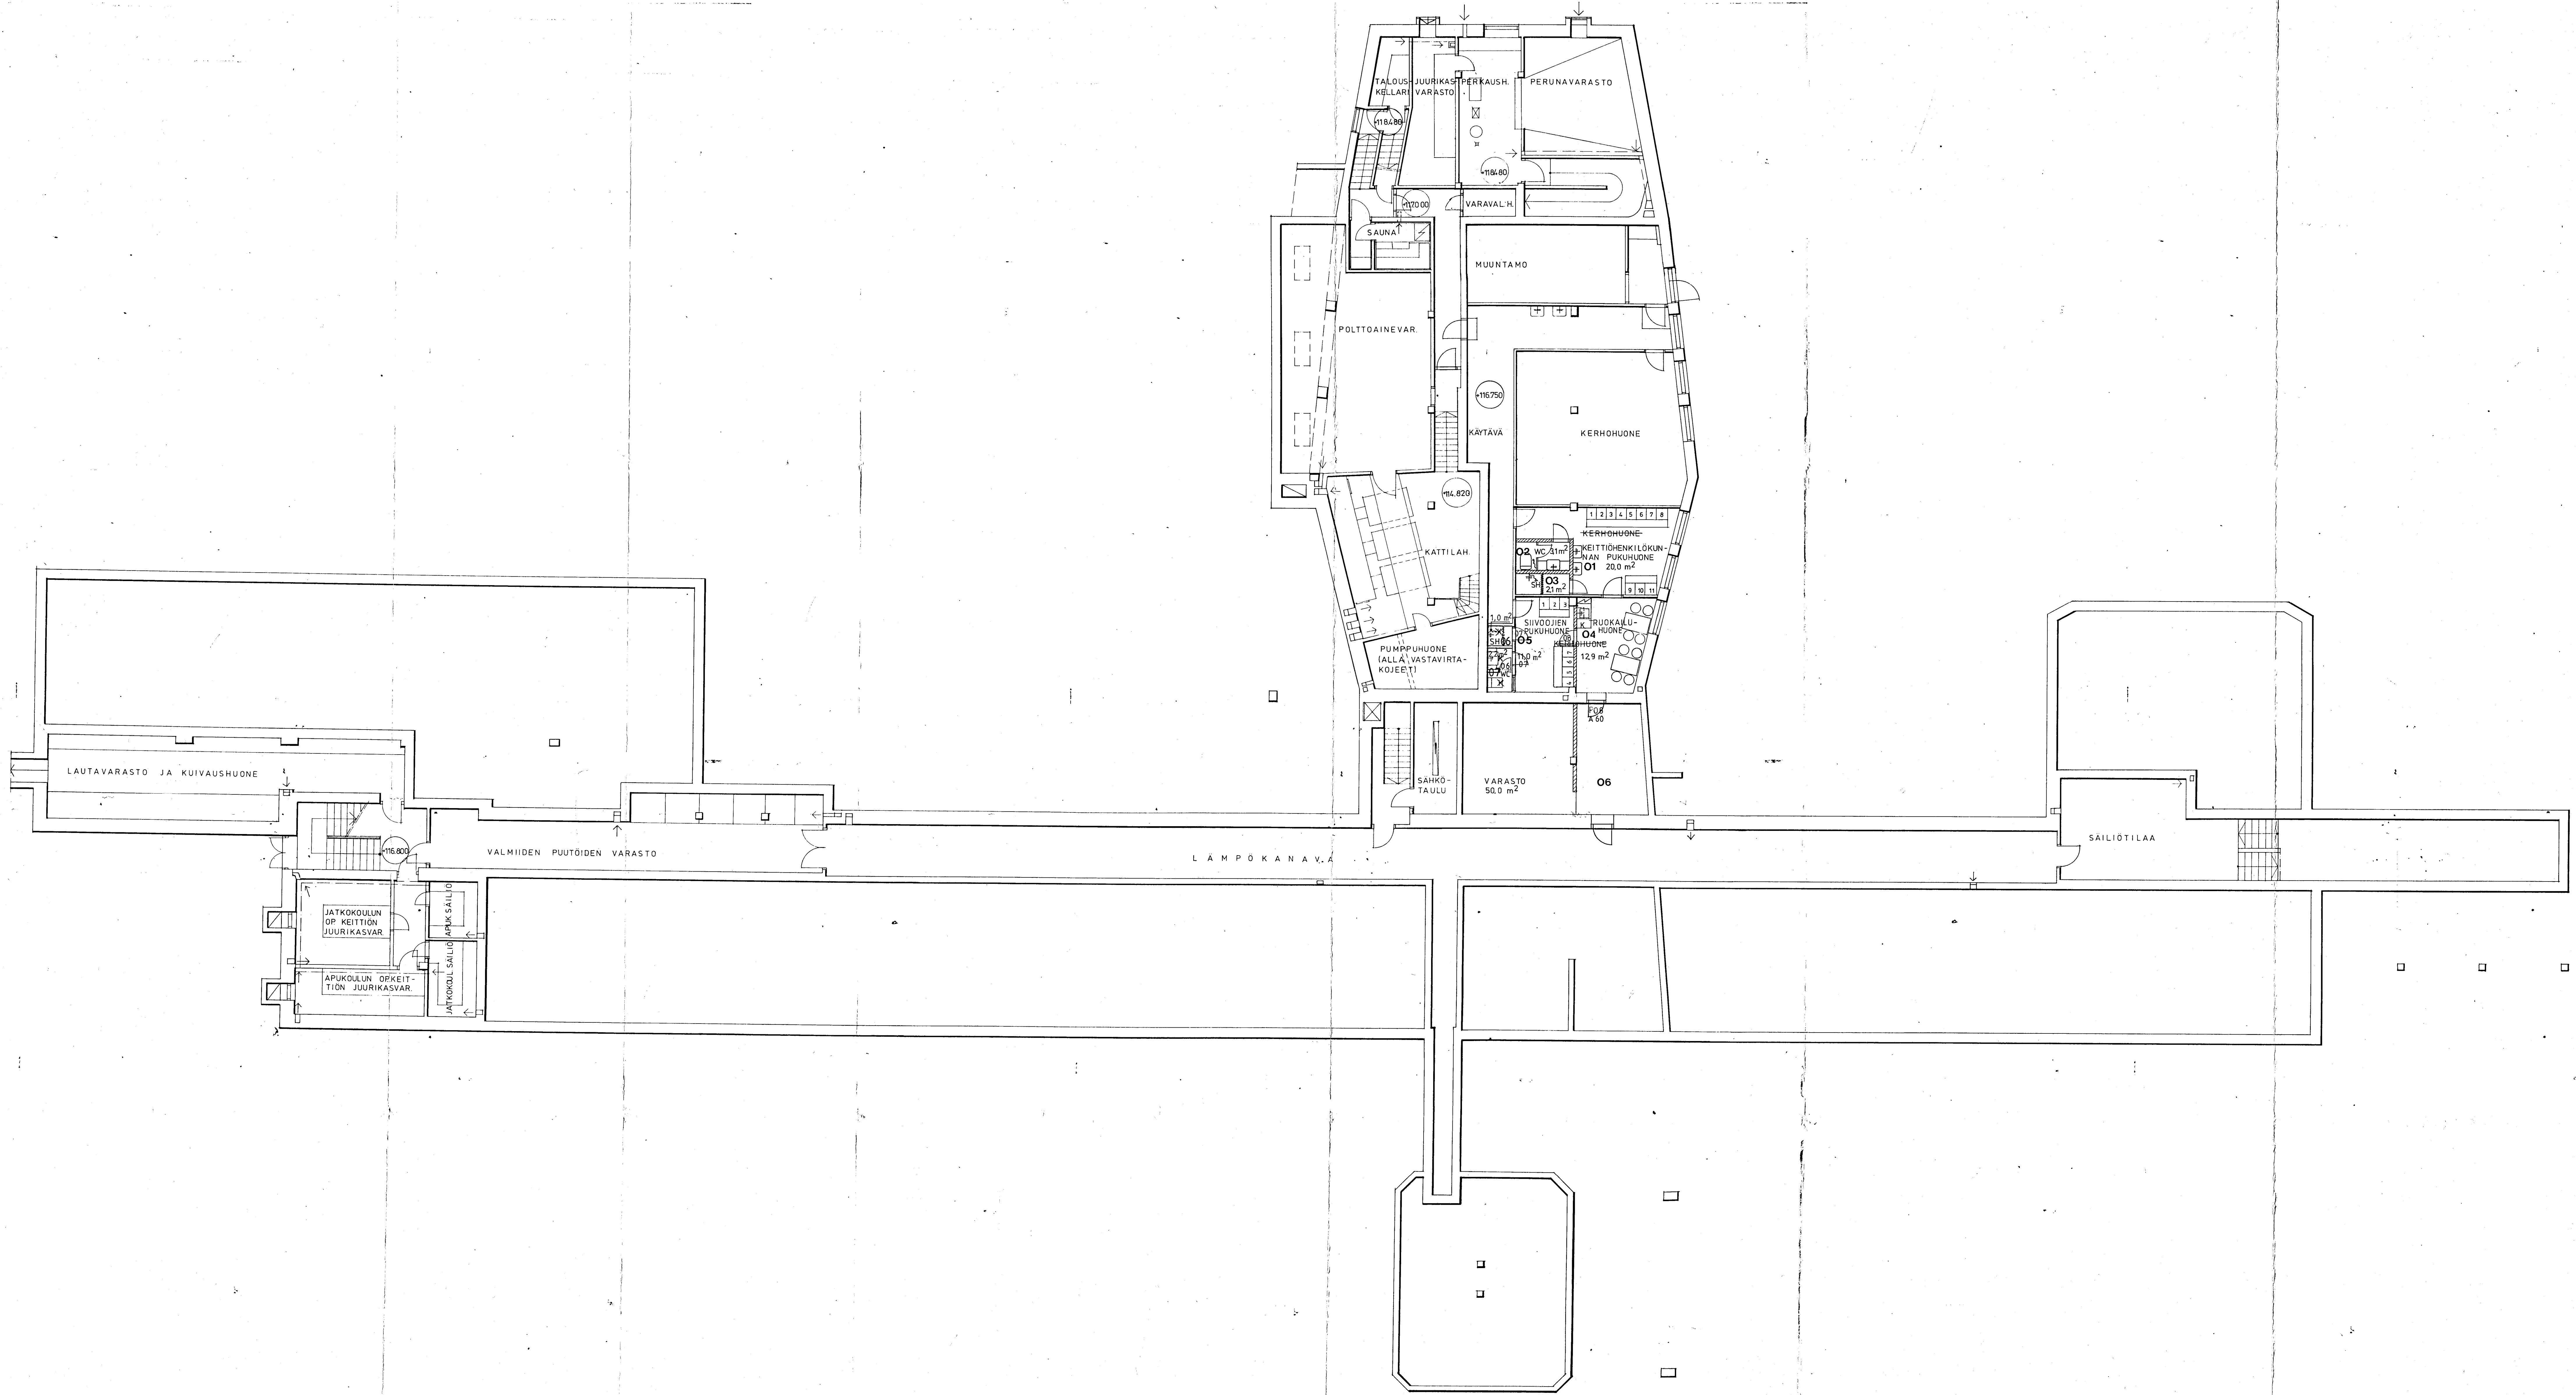


KELLARIKERROS 1:100

Vahvistettu noudatettavaksi
Hyvinkään kaupungin rakennus-
lautakunnan päätöksellä
28/11/1977
Rakennuslautakunnan
puolesta:
Lun.

Kaavak. 11	Korkeus 102	Leveys 14	Vuorokausi 01/10/1977
Rakennusluvat	MUUTOSTYÖ	Piirustaja	012
Rakennusluvat	ASEMAN ALA-ASTE	KELLARIKERROS	1:100
HYVINKÄÄN KAUPUNGIN TEKNINEN VIRASTO	12.3.1977	4080124	

ASEMAN KOULU, HYVINKÄÄ, 1:100

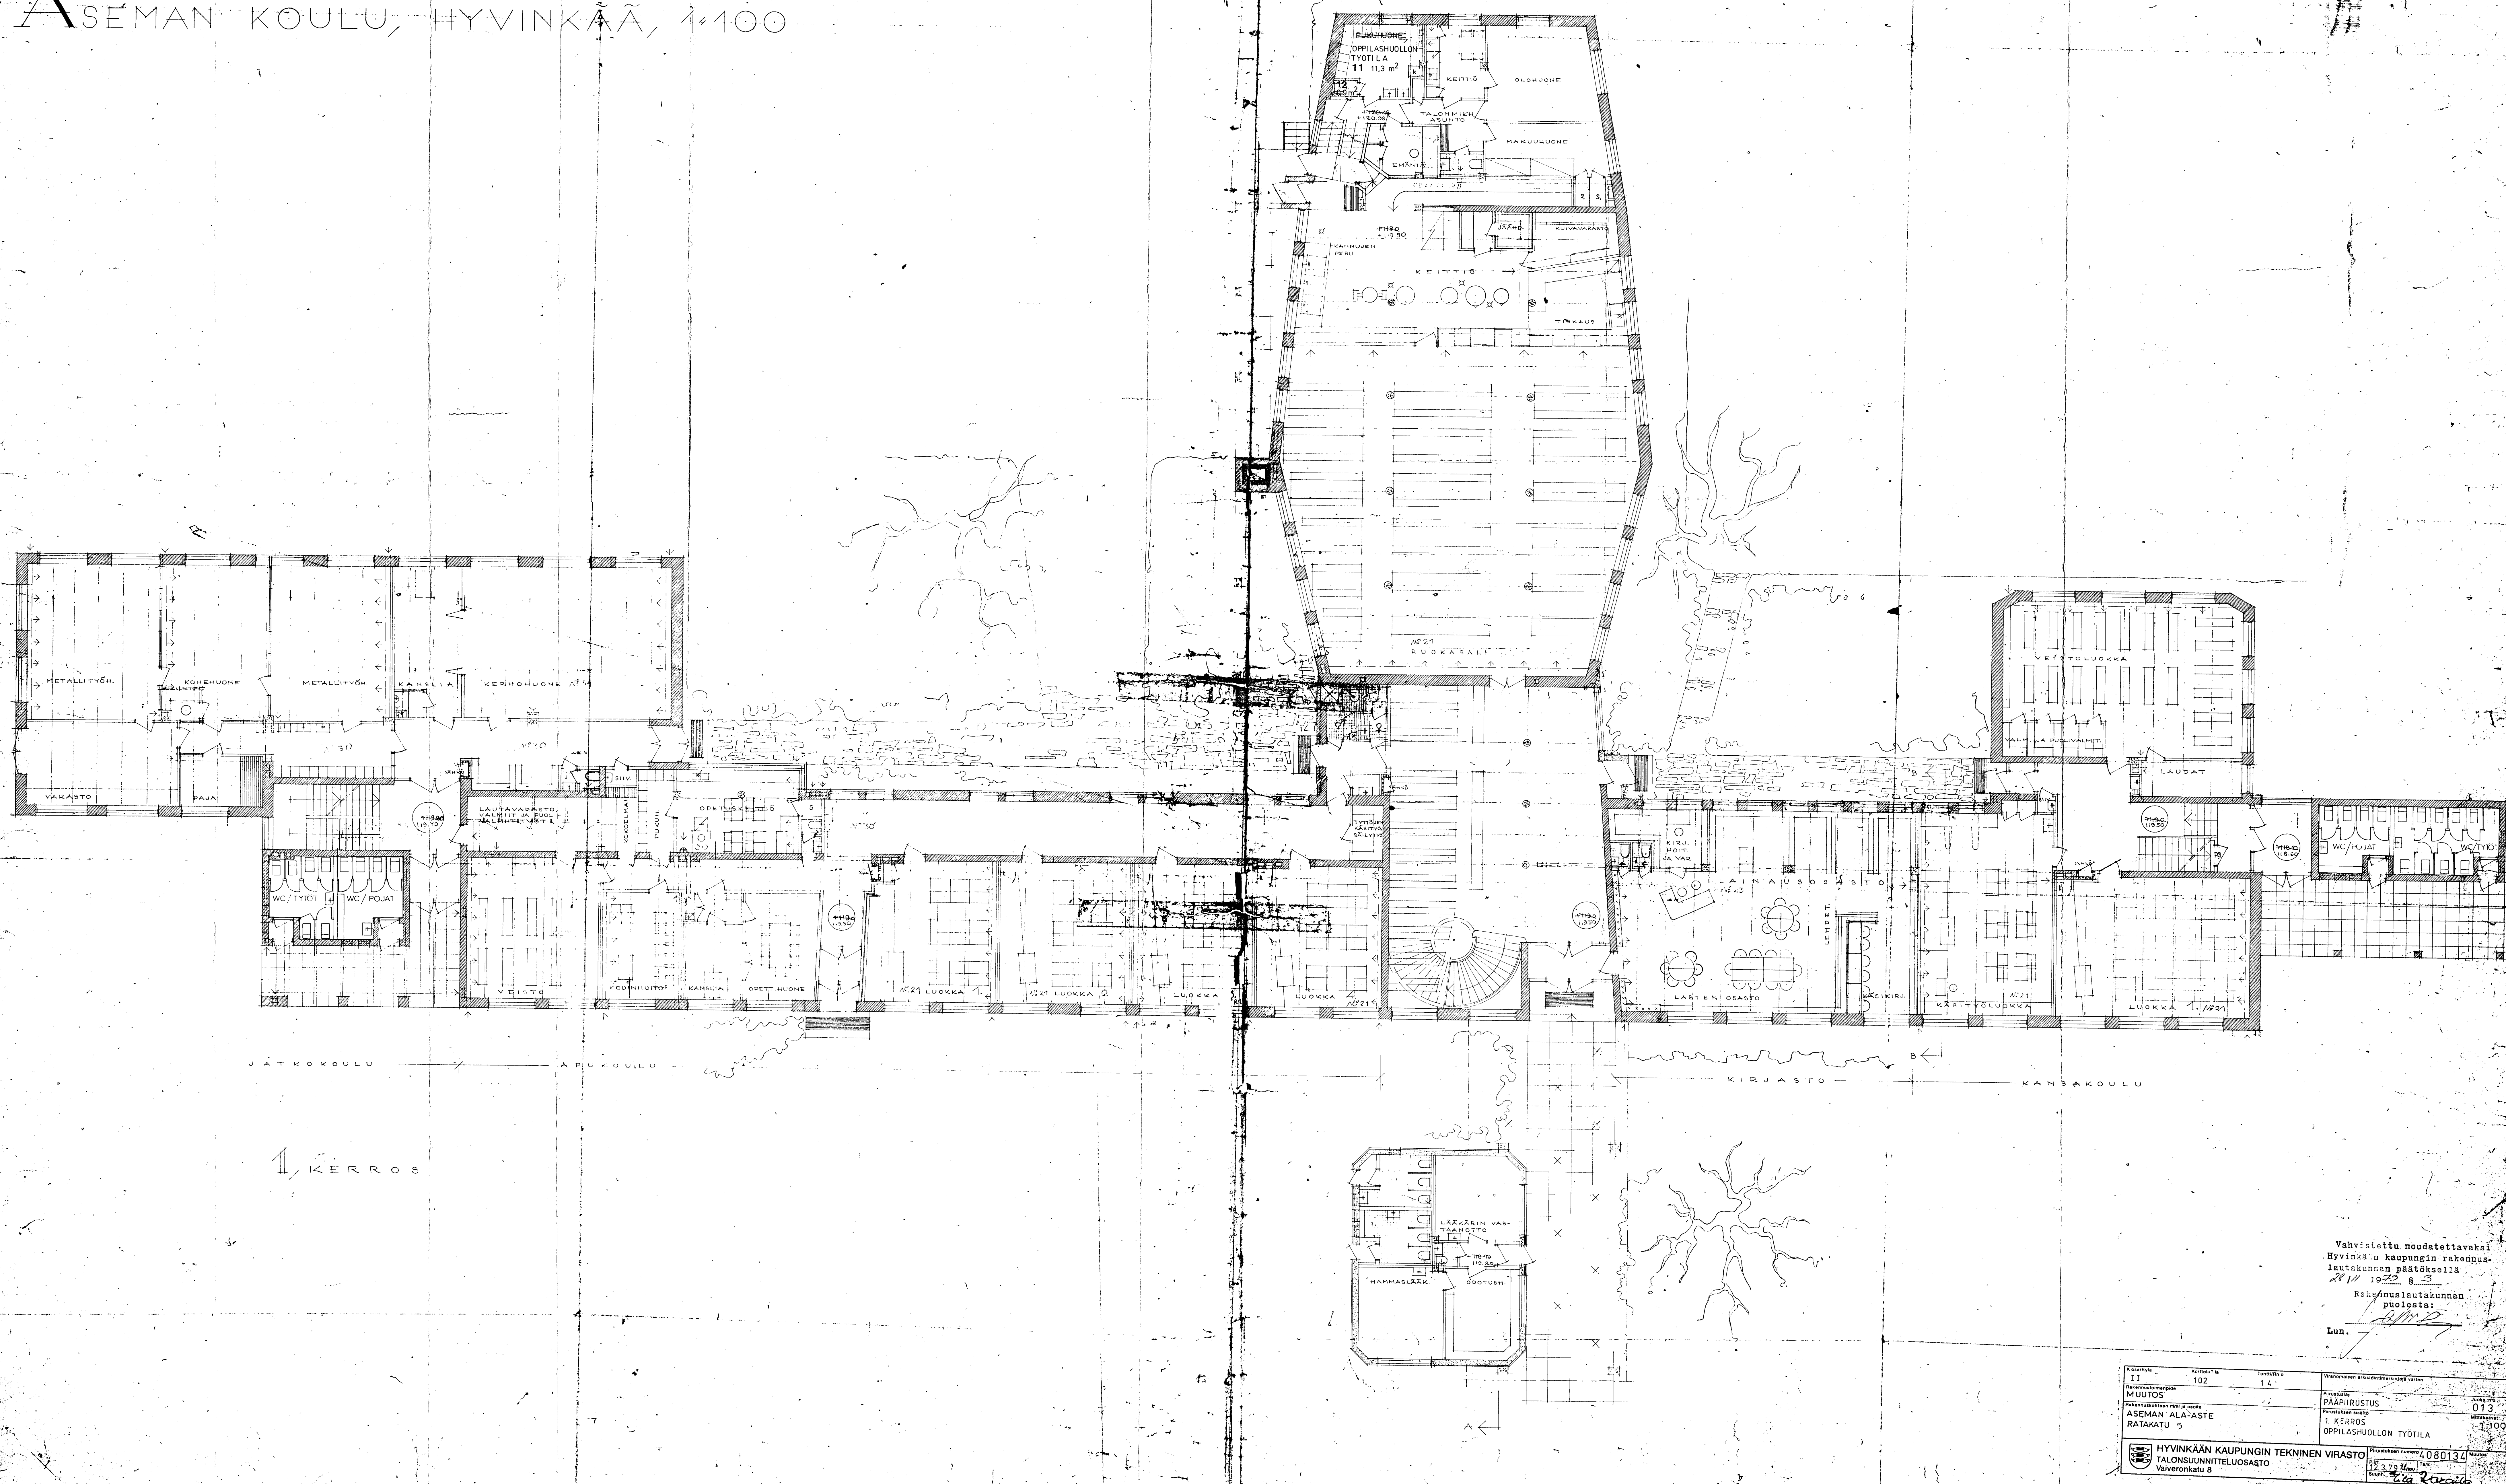


1. KERROS

Vahvistettu noudatettavaksi
Hyvinkään kaupungin rakennus-
lautakunnan päätöksellä
20.11.1922. 8.3
Rakennuslautakunnan
puolesta:
Lun.

11	102	14	013
ASEMAN ALA-ASTE	ASEMAN ALA-ASTE	ASEMAN ALA-ASTE	ASEMAN ALA-ASTE
RATAKATU 5	RATAKATU 5	RATAKATU 5	RATAKATU 5
HYVINKÄÄN KAUPUNGIN TEKNINEN VIRASTO	HYVINKÄÄN KAUPUNGIN TEKNINEN VIRASTO	HYVINKÄÄN KAUPUNGIN TEKNINEN VIRASTO	HYVINKÄÄN KAUPUNGIN TEKNINEN VIRASTO
TALONSUUNNITTELUOSASTO	TALONSUUNNITTELUOSASTO	TALONSUUNNITTELUOSASTO	TALONSUUNNITTELUOSASTO
Valvontakatu 8	Valvontakatu 8	Valvontakatu 8	Valvontakatu 8


Arkkitehti
ANTERO PERNAJA
PER. No 559/2 28/4 1922

Aseman koulu, Hyvinkää, 1:100

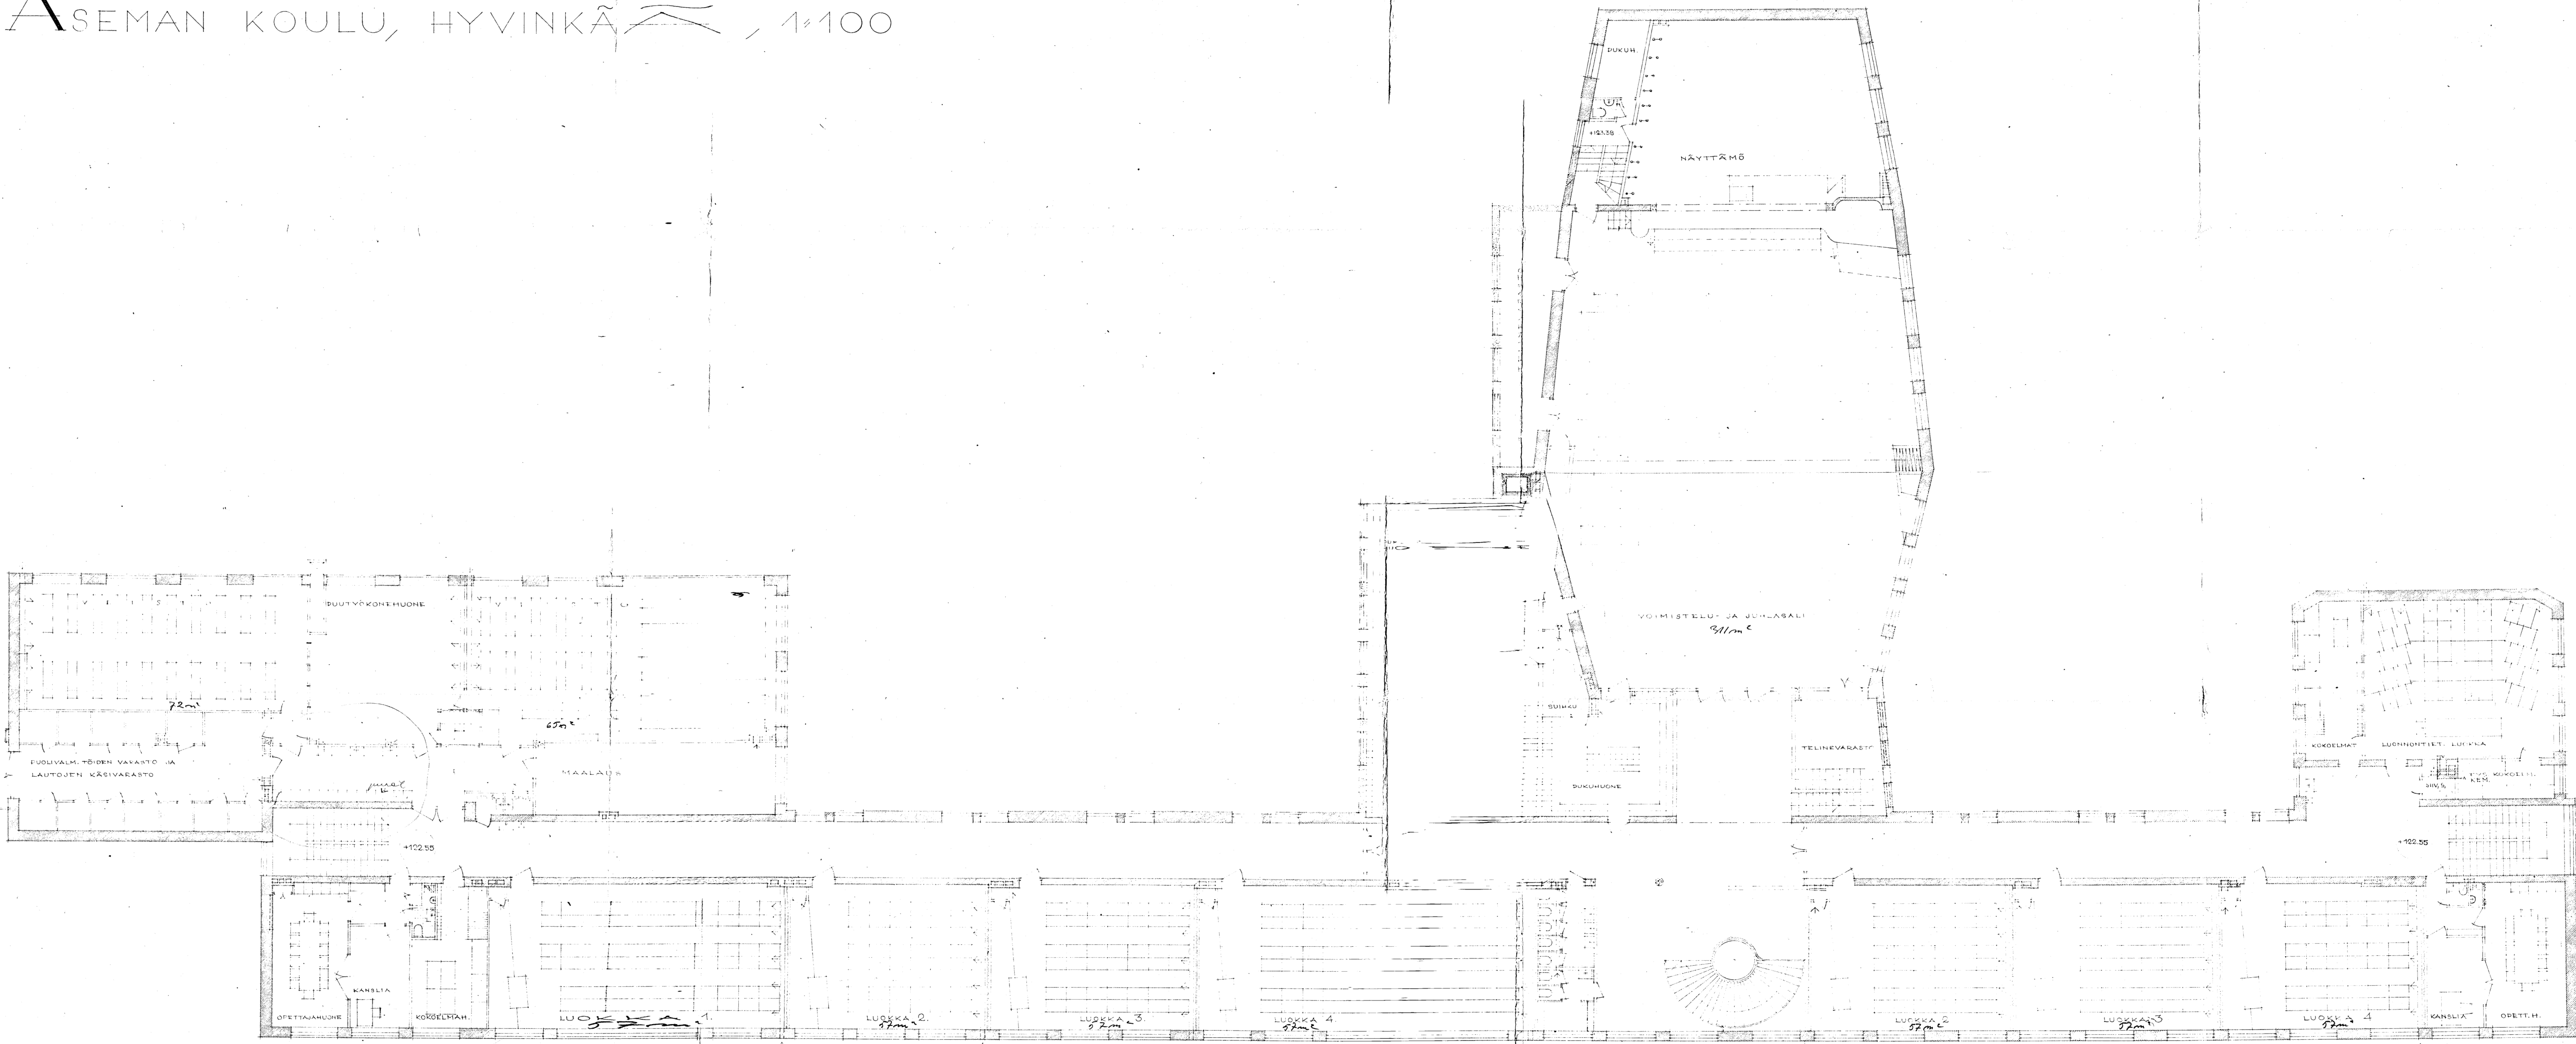

2 - KERROS

Aseman koulu, Hyvinkää, 1:400

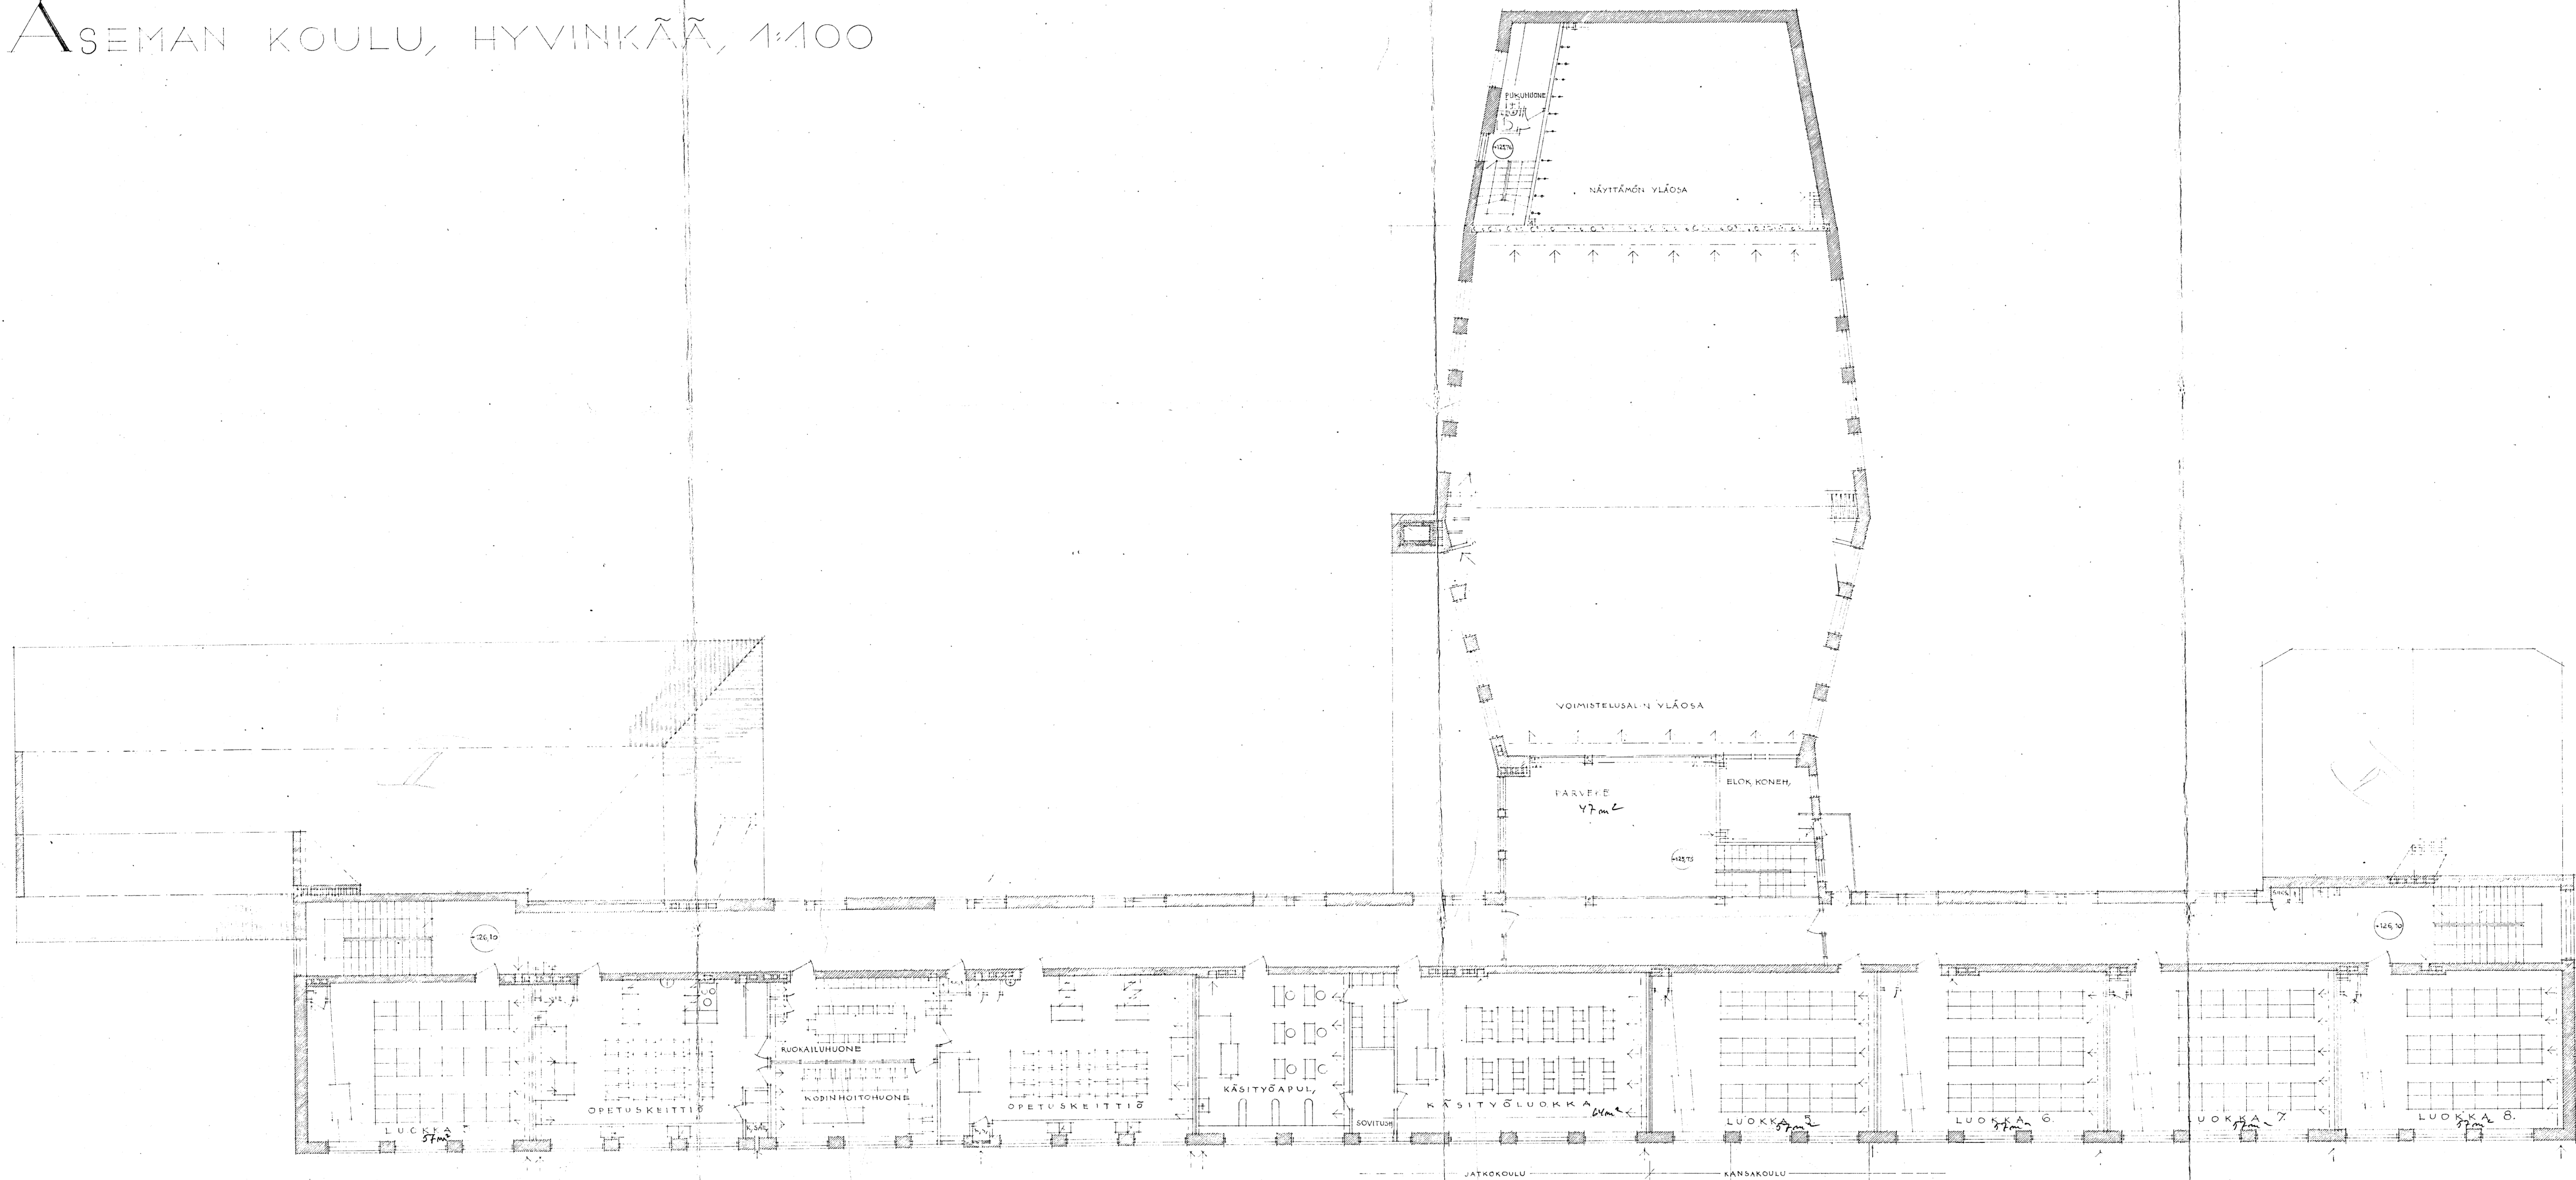

3. KERROS