
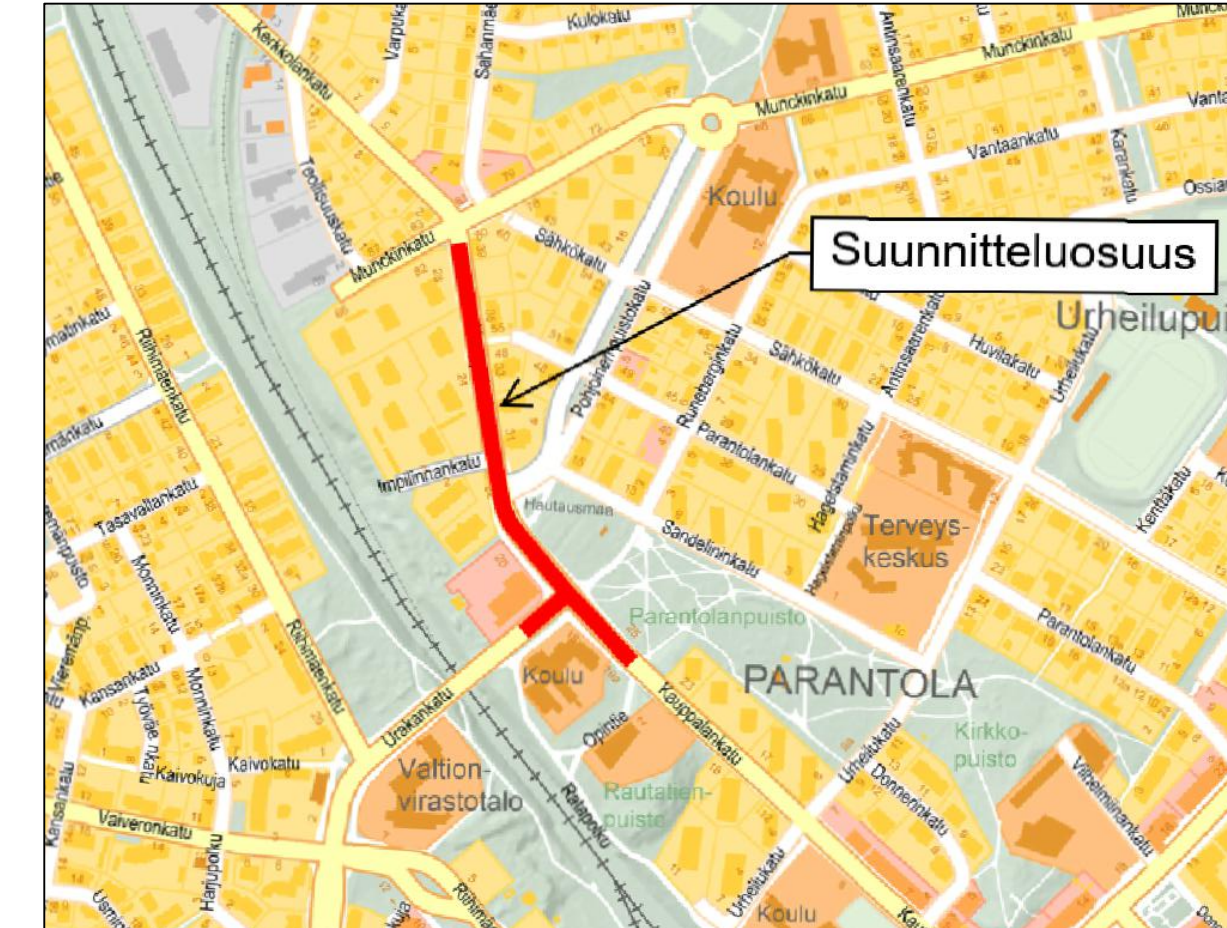


- MERKINTÖJEN SELITYS:**
- ASPALTIIPÄÄLLYSTEINEN AJORATA
 - ASPALTI, TONTTILITTIÄ
 - BETONIKIVIES, 27x13x90 PUNAINEN
 - KENTTÄKIVIES, KIVIKOKO #50-100
 - NURMI A3
 - ISTUTETTAVIA PENKASIRYMIÄ
 - GRANITINEN REUNAKIVI, KORKEUS 12 CM, PUNAINEN
 - GRANITINEN REUNAKIVI, KORKEUS ENINTÄÄN 4 CM, PUNAINEN
 - ASPALTI, EI REINKÄVIÄ
 - VALAISIN JA PÄLYVÄS UUSI
 - VALAISIN UUSI, PÄLYVÄS NYKYINEN
 - VALAISIN / LIKENNEVALO POSTETTAVIA
 - NYK. LEHTIPUU/HAVUPII
 - PUU, POSTETTAVIA / PUU, SUOJATTAVIA
 - PUU, SUOJATTAVIA
 - ISTUTETTAVIA LEHTIPUU / HAVUPII
 - PENKKI
 - MANOSTAULU SIRRETTÄVÄ, NYKYINEN SUANTI, SÄHKÖNEN
 - MANOSTAULU, UUSI SUANTI, SÄHKÖNEN
 - SÄHKÖVERKON JAKOKAAPPI, SIRRETTÄVÄ, NYKYINEN SUANTI,
 - SÄHKÖVERKON JAKOKAAPPI, UUSI SUANTI
 - RITILÄKANNELLINEN HULEVESIKAVO
 - HULEVEDEN TARKASTUSKAVO
 - HULEVESIVEMÄÄRI
 - JALANKULUN PAINONAPPAPAPI PÄLYVÄLLÄ / PAINONAPPI VALAISINPÄLYVÄSSÄ

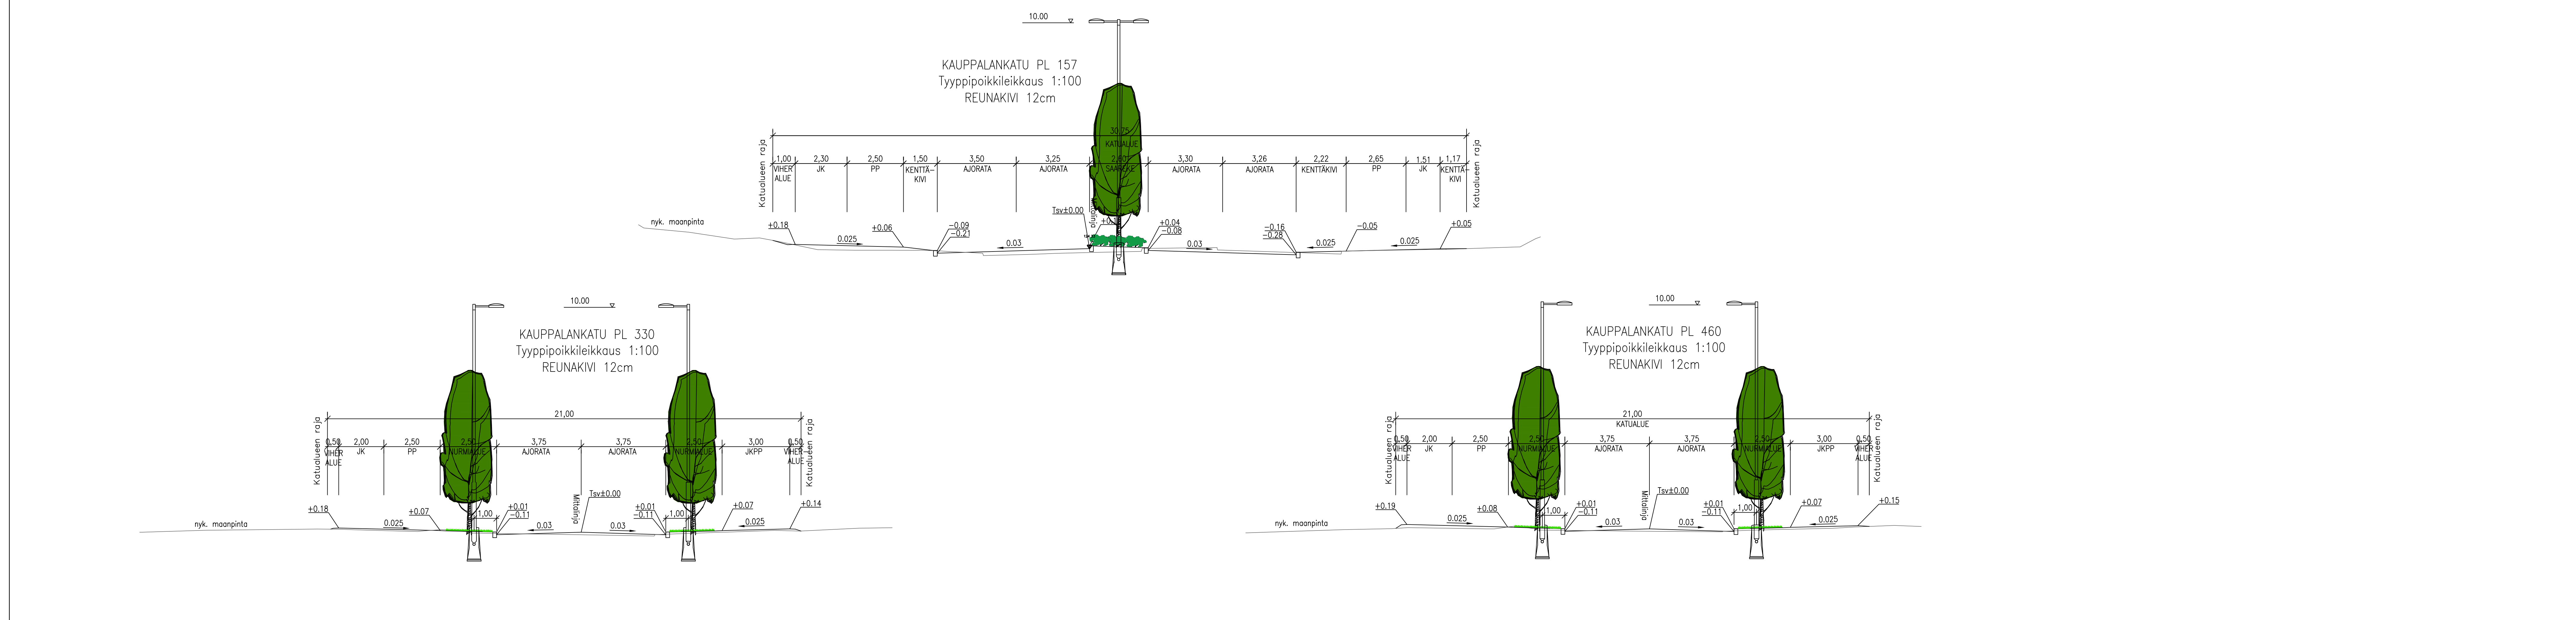

Lähtymääräysten pyöräties		12.9.2024	T. Salmentausta
suunnitelma	muutos	10	suunnittelija
piirustaja	KATUSUUNNITTELMAN	HEB tunnus	10
kuksen sijainti	002 PARANTOLA, 009 SAHANAKA	HYD1030H10.03.01.03/2024	
kuhde	KAUPPALANKATU JA URANKANKATU	SILMÄN	
	KAUPPALANKATU osa Urakankatu - Munkkikatu	PIEHT.	
	URANKANKATU osa Kauppalankatu - Urakankatu	TAK.	
toimipaikka	KATUSUUNNITTELMAN MUUTOS	ihv.	24.9.2024 tekiä § 91
		ihv.	ihv. pirstutukseen no.
piirustuksen sisältö	ASEMAPIRUSTUS POKKIKILEKKAUS	mitkake	korvaa piirustuksen no. 1:500 06069-1, -2, -3, -5 1:100 korvattu piirustukseen no.
		koord.	piirustus no.
		ETRS-GK25 N2000	22008-200
		suunnitelma	A
		suunnitelma	TKA
		työno	101022942
		piirustuksen	1350x742.5
		muutos	
suunnitelma	T. Salmentausta	piir.	E. Palomäki
		ihv.	2.5.2024