

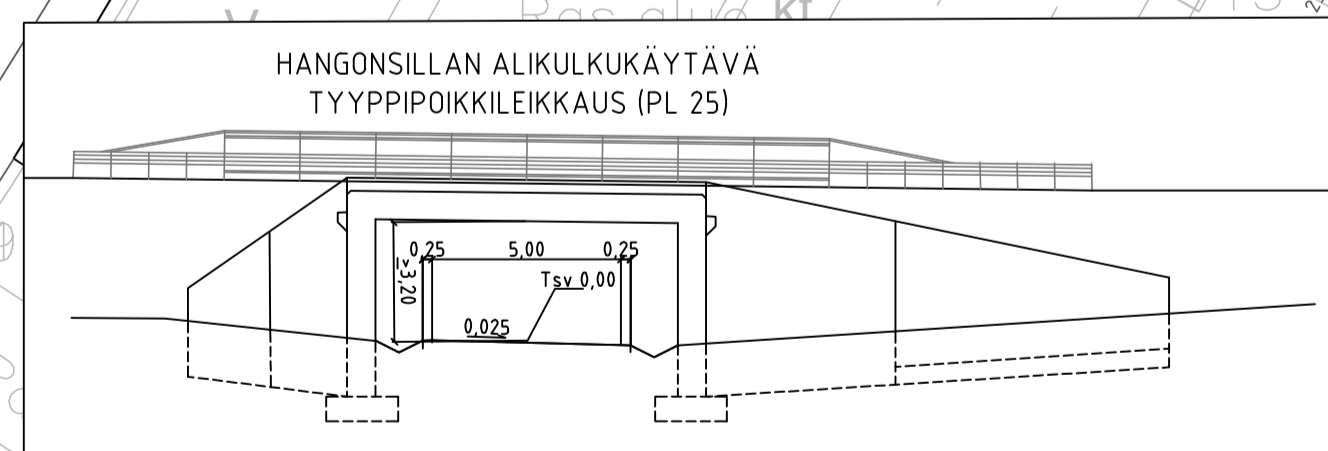



- MERKINNÄT:**
- JK+pp, asfalttia
 - Sauvakivi
 - Nurmlaue
 - Kadun liikemääräinen korkeusasema
 - Valaisimet
 - Hulevesiviemäri
 - Hulevesiviemärin ritiläkaivo
 - Hulevesiviemärin farkastuskaivo

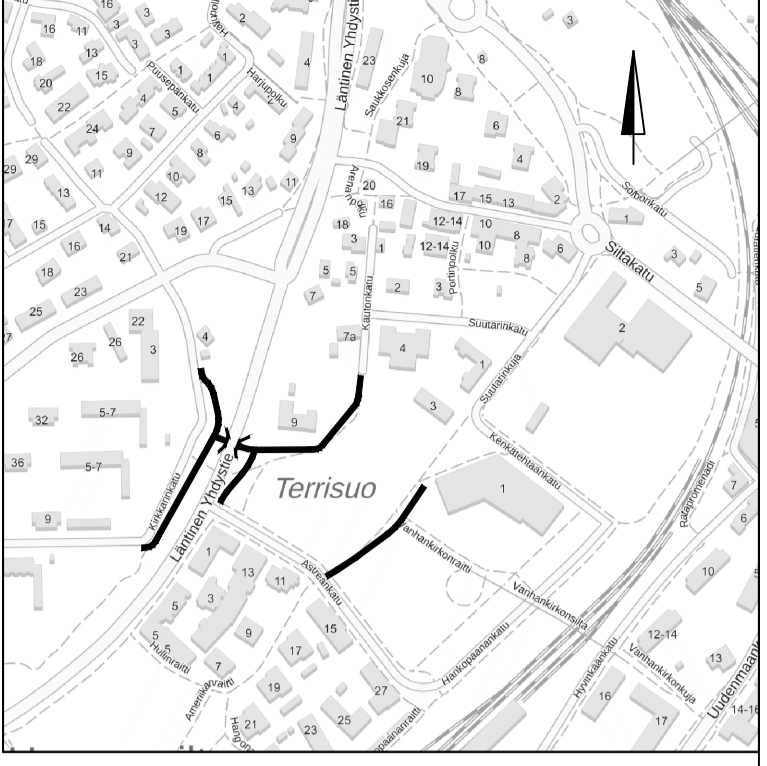


KAUTONRAITTI
TYYPPIPOIKKILEIKKAUS (PL 120)
KATUALUE 9.50 - 21.80

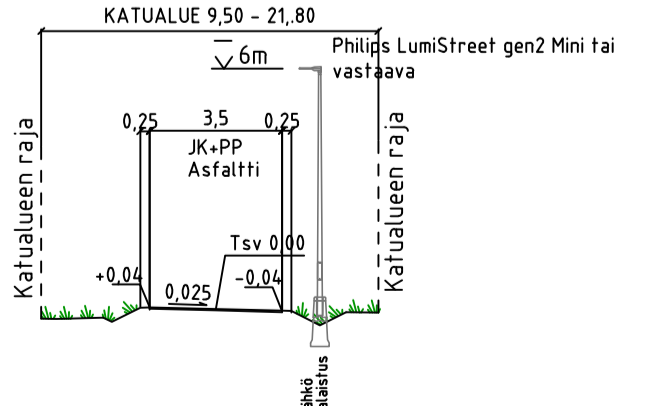


KAUTONRAITTI-2
TYYPPIPOIKKILEIKKAUS (PL 10)

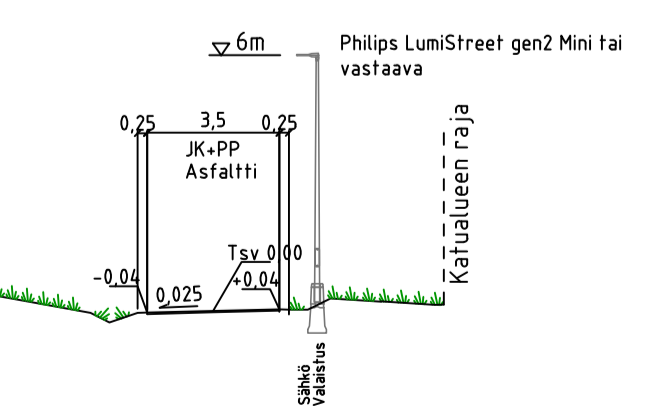

KIRKKARINKADUN KEVYTLIIKENNEVÄYLÄ
TYYPPIPOIKKILEIKKAUS (PL 20)

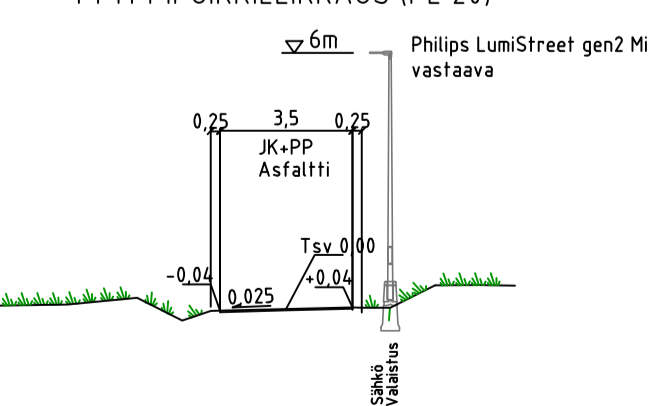

AMERIKANRAITTI
TYYPPIPOIKKILEIKKAUS (PL 90)

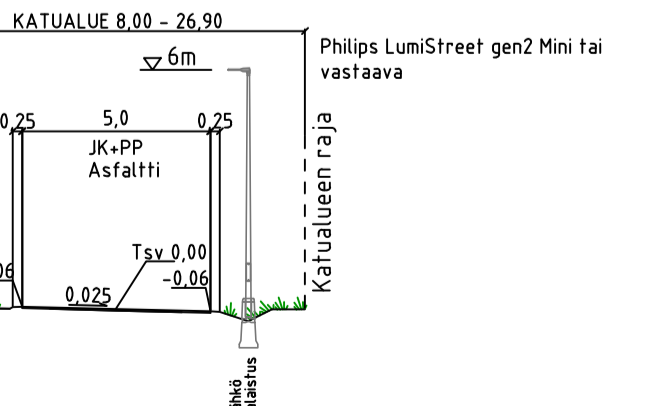

PÄÄLLYSRAKENNE KATULUOKKA 6

JK/PP-TIE	Ab 11	4.0
PÄÄLLYSTE	Murske 0/32	150
KANTAVA KERROS	Murske 0/90	800
TUKIKERROS	Murske 0/90	800
SUODATINKANGAS	N3	990
YHTEENSÄ		990

Tunnus	muutos	päiväys
piirustuslaji	KATUSUUNNITELMA	HYD/1748/10.03.01.03/2024
kohte	HANGONSILLAN ALIKUKUKÄYTÄVÄ KAUTONRAITTI KAUTONRAITTI-2 KIRKKARINKADUN KEVYTLIIKENNEVÄYLÄ AMERIKANRAITTI	SUUNN. 18.12.2024 PIIRT. TARK.
toimenpide	KATUSUUNNITELMA	ihv. 28.1.2025 tela §3 liitty piirustukseen n:o
piirustuksen sisältö	ASEMAPIRUSTUS POIKKILEIKKAUKSET	mittakaava 1:500 1:200 korvaa piirustuksen n:o korvattu piirustuksella n:o
		piirustus n:o muutos
		24001-201

