



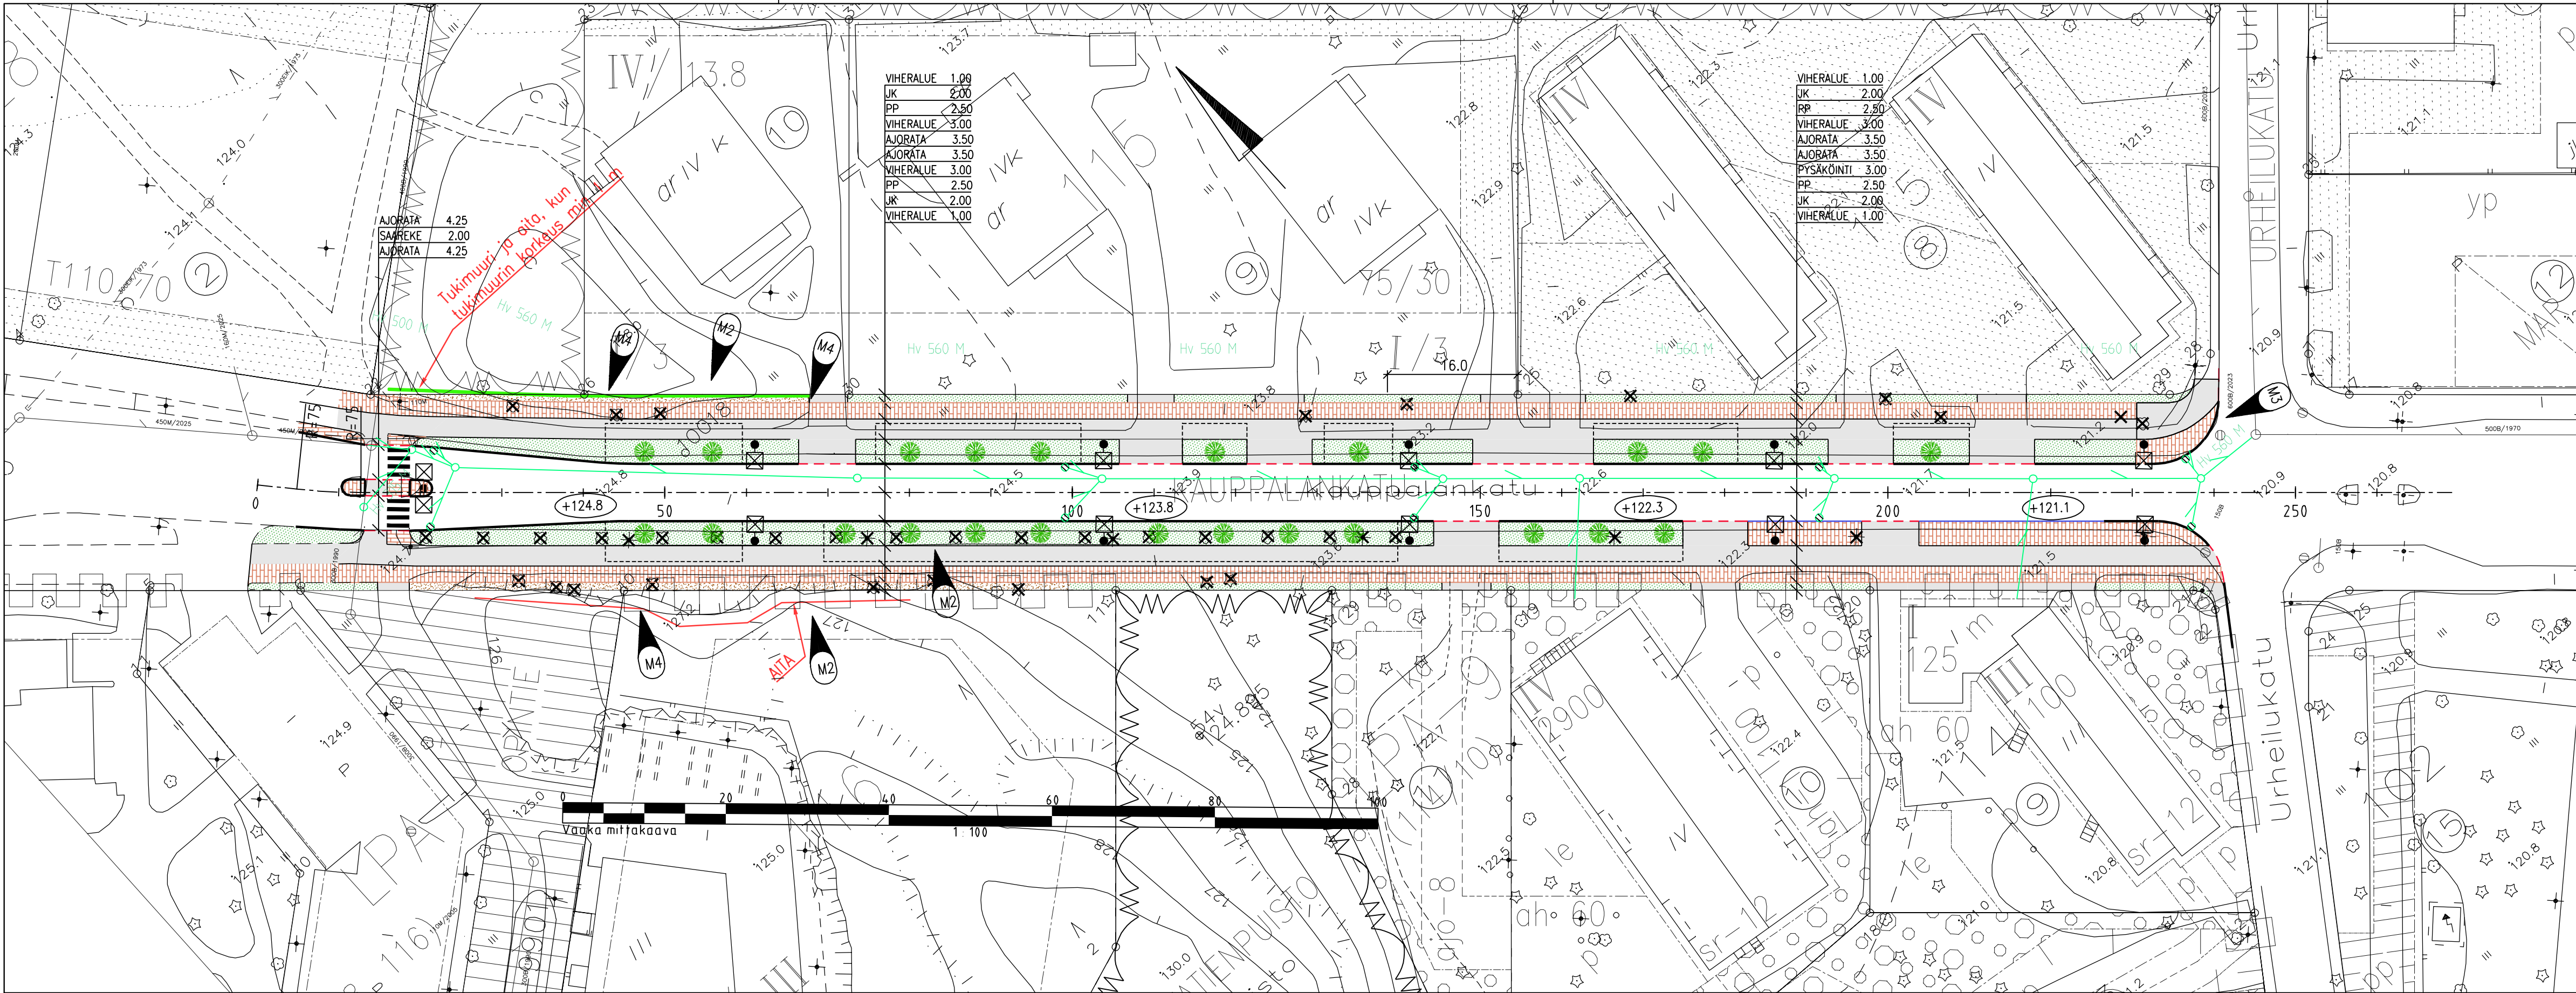

MERKINTÖJEN SELITYS:

- ASFALTI, AJORATA
- ASFALTI, PP JA TONTILLE AJO
- BETONIKIVEYS
- NURMETUS
- KIVITUHKA
- REUNAKIVI, h=12 cm, GRANIITTI
- MADALLETTU VIISTETTY REUNAKIVI, GRANIITTI LR170, h=4 cm
- REUNAKIVI, ALASLASKETTU, NÄKYMÄ 0–3 cm, GRANIITTI
- ASFALTTIREUNA
- TUKIMUURI JA AITA, KUN TUKIMUURIN KORKEUS YLI 1 m
- AITA
- VALAISIN LED, PYLVÄS 10 m
- PUUISTUTUS
- POISTETTAVA VALAISIN, POISTETTAVA PUU
- HULEVESIVEMÄRI
- HULEVESIVEMÄRIN RITILÄKANSIKAIVO, 800 B
- AJORADAN TAI VÄYLÄN LIKIMÄÄRÄINEN KORKEUSASEMA

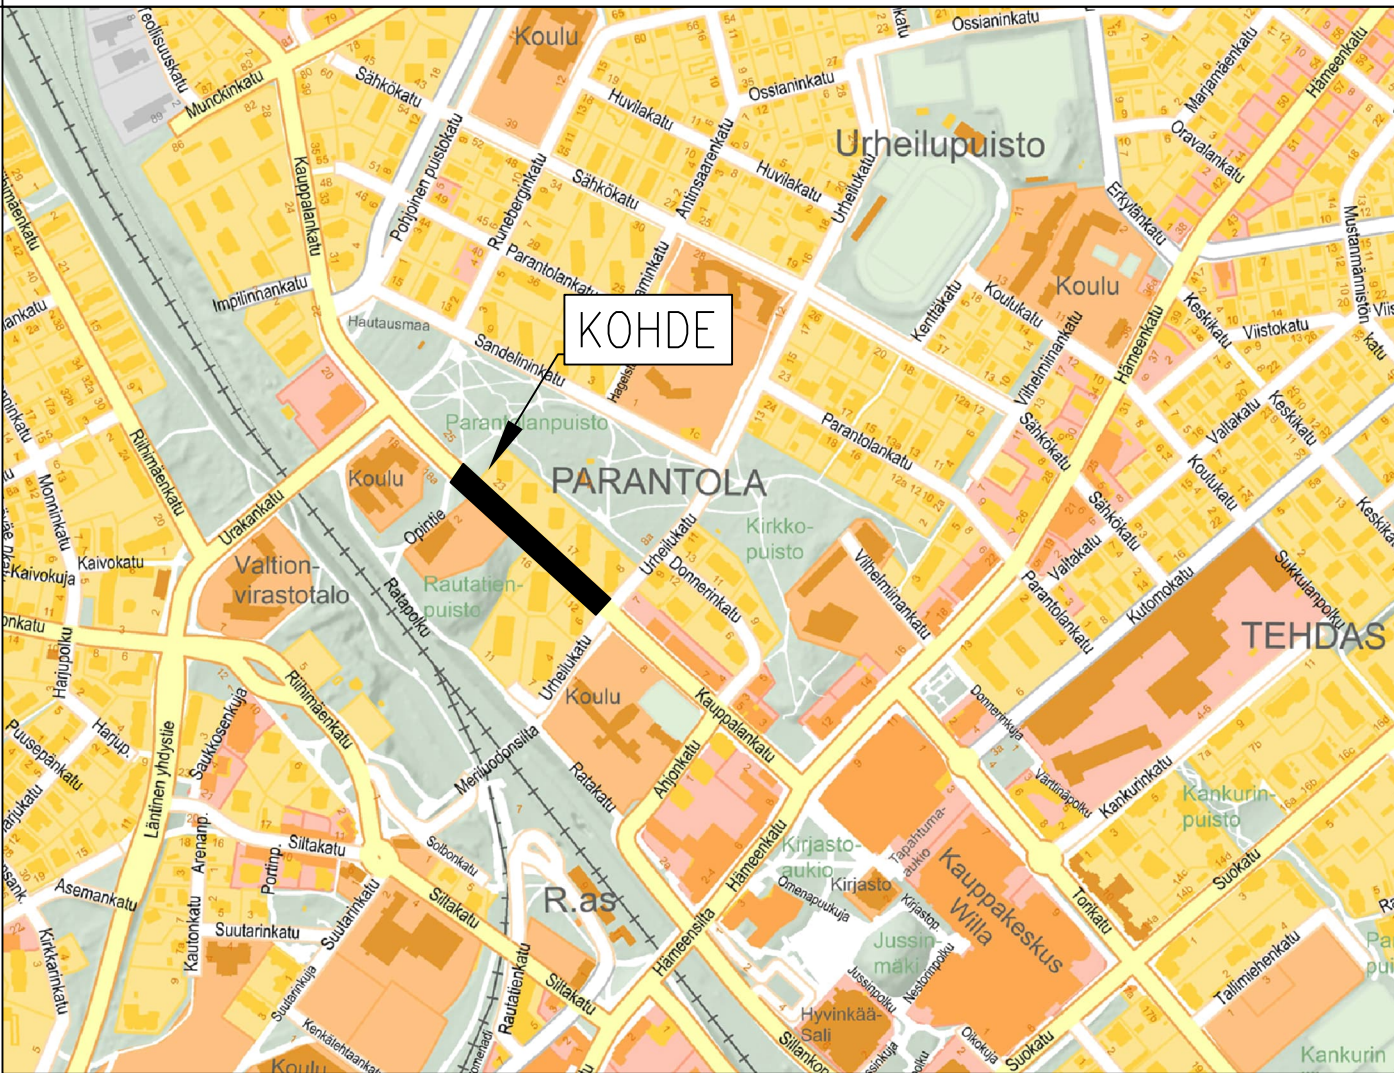

SIJAITTIKARTTA



M4	Muutettu kallioleikkaus tukimuuriksi ja tarkennettu aidan paikkaa sekä Kauppalankatu 23 ajoliittymän leveyttä	18.6.2026	KF
M3	Muokattu JK/PP-tien päättä sekä korjattu poikkileikkaus PL 190 RK vastaamaan asemakuva	6.5.2026	KF
M2	Lisätty kallioleikkaus ja aita, tarkennettu puiden paikkoja, laajennettu kivituhkapäällystettä	17.12.2025	KF
M1	Siirretty valaisimet lähemmäs reunakivilinjaa	19.11.2025	KF
muutos	muutos	28.10.2025	KF

piirustuslaji	KATUSUUNNITELMA		IWEB tunnus	
kohteen sijainti	002 PARANTOLA			
kohte	KAUPPALANKATU		SUUNN.	22.9.2025 KF
OSA: OPINTE - URHEILUKATU			PIIRT.	
toimenpide	KATUSUUNNITELMAN MUUTOS		TARK.	23.9.2025 KP
			HYV.	28.10.2025 tekla § 91
piirustuksen sisältö	ASEMAPIIRUSTUS TYYPPIPOIKKILEIKKAUKSET		mittakaava	1:500 1:100
			korvaa piirustuksen n:o	710461, 310588
			korvattu piirustuksella n:o	
	HYVINKÄÄN KAUPUNKI TEKNIikka JA YMPÄRISTÖ KUNNALLISTEKNIikka		koord.	ETRS-GK25 N2000
			piirustus n:o	25003-200
			muutos	M4