


PÄÄLLYSRAKENNE


AJORATA	SMA 16/120	50	JK/PP-TIE	40
KULUTUSKERROS	ABK 32/150	50	AB 11/100	40
KANTAVAKERROS	Ms 0.32	50	Ms 0.32	50
	Ms 0.65	150	Ms 0.65	100
TUKIKERROS	Ms 0.32	900	Sr 0.150	800
SUODATINKANGAS	N3		N3	
YHTEENSÄ		1200		990

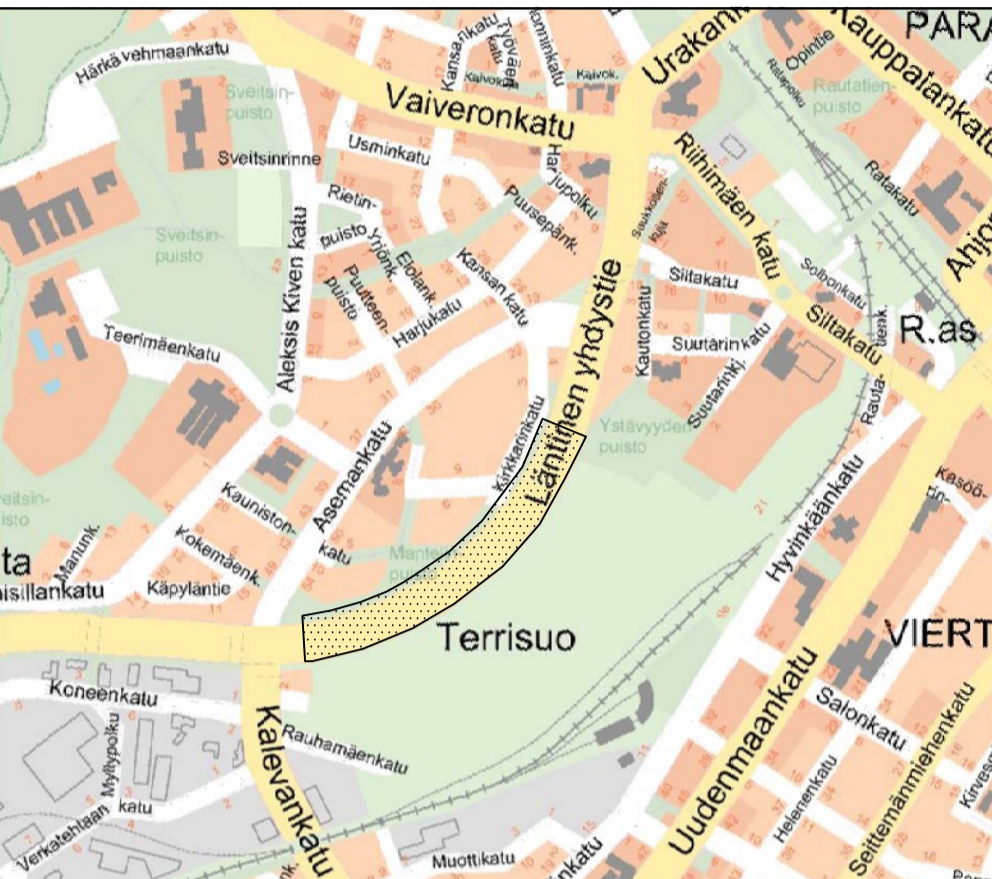

SUAINKARTTA

MERKKIEN SELITYKSET

- ASFALTI, AJORATA
- ASFALTI, KEYEN LIIKEENTEEN VÄYLÄ
- BETONIKIVEYS, KARTANO 280x140 mm, HARMAA
- MAANPEITEKASVI
- NURMIALUE
- REUNAKIVI H=12 cm, GRANIITTI
- ALASLASKETTU REUNAKIVI
- ASFALTTIREUNA
- VÄYLÄN KORKEUSASEMA
- VALAISIN SP-NA 150 W TAI VASTAAVA LED, ASENNUSKORKEUS 12 m, PYLVÄS MALLIA SALMI, VÄRI ANTRASITINHARMAA
- POISTETTAVA VALAISIN
- ISTUTETTAVA PUU
- SADEVESIVIEMÄRI, 630M, 800B, 1000B
- SADEVESIVIEMÄRIN TARKASTUSKAIVO
- SADEVESIVIEMÄRIN RITILÄKAIVO

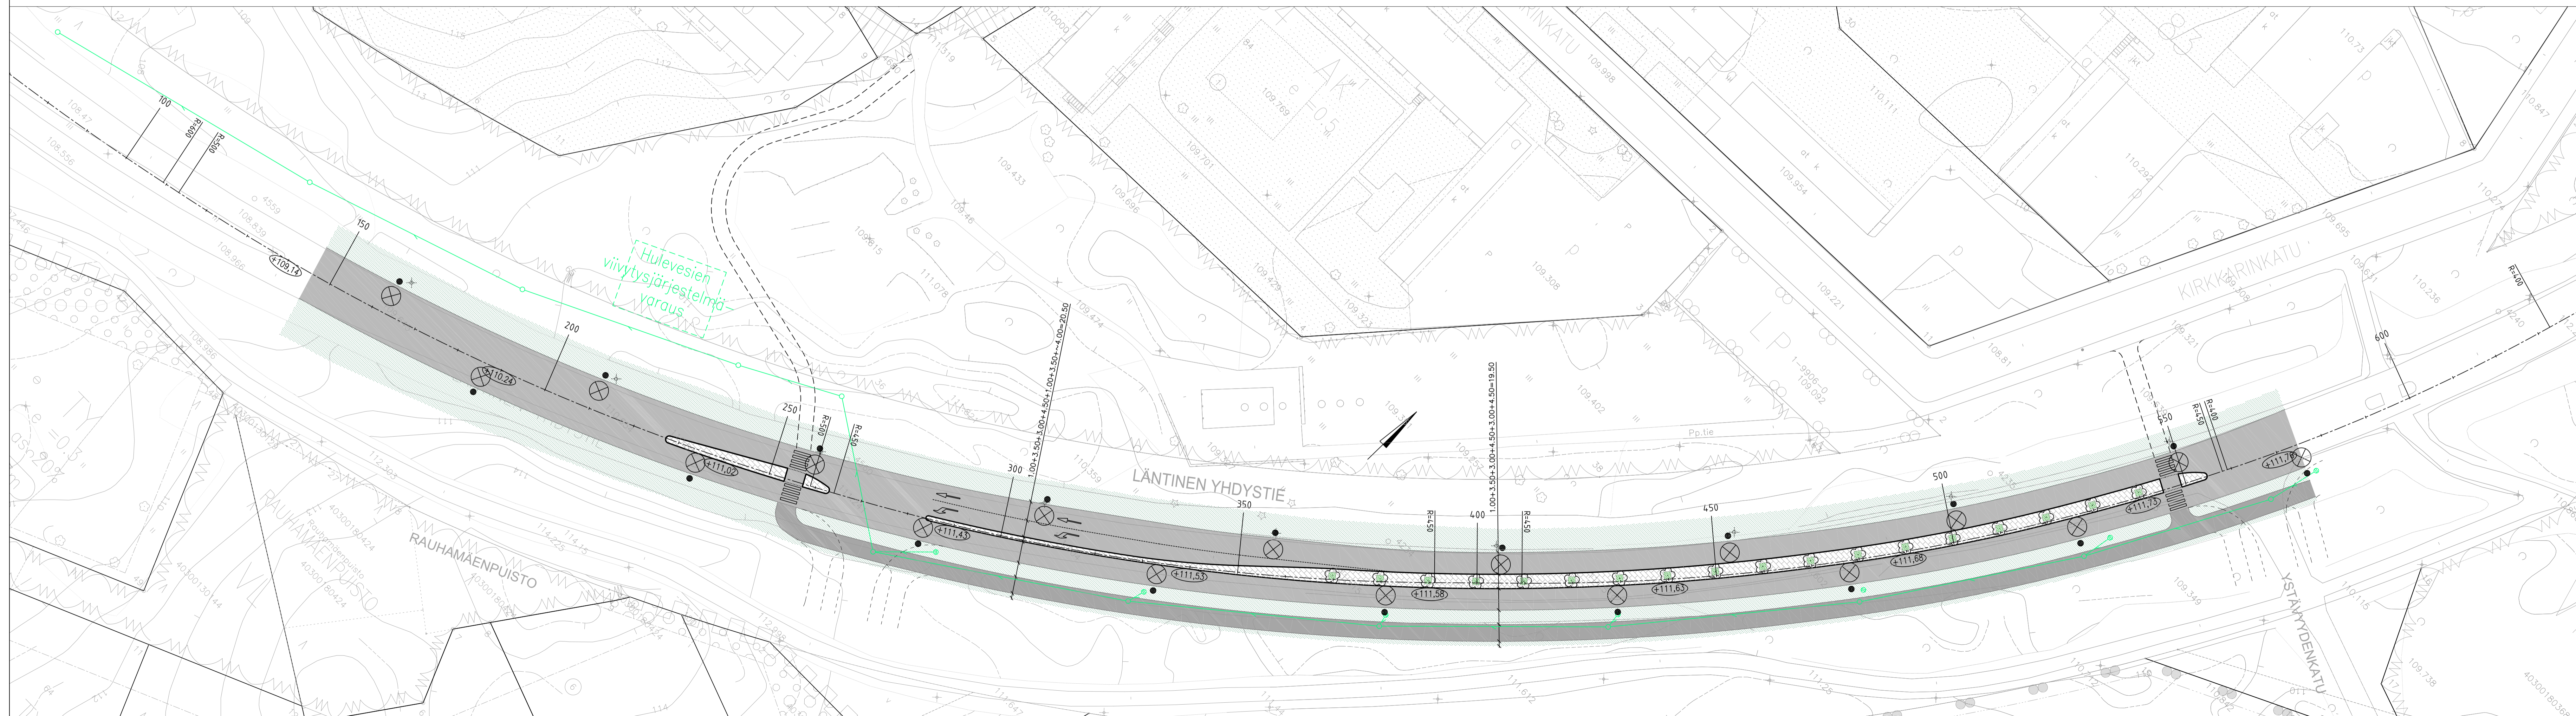

numero	muutos	päiväys	arkistotunnus
			10
piirustaja	KATUSUUNNITELMA	TWEB tunnus	
kohteen sijainti	001 VIEREMÄ		
koode	LÄNTINEN YHDYSTIE	SUUNN.	17.3.2016 KF
	OSA RAUHAMAÄNPUISTO - YSTÄVÄYDENKATU	PIIRT.	
toimenpide	KATUSUUNNITELMAN MUUTOS	TARK.	17.3.2016 KP
		HW.	31.5.2016 tekla \$ 86
			liitty piirustukseen n:o
piirustuksen säätös		mittakaava	korvaa piirustuksen n:o
ASEMAPIIRUSTUS	1:500		
TYYPPIPOIKKILEIKKAUKSET	1:100		korvattu piirustuksella n:o
		koord.	piirustus n:o
		ETRS-CR25	
		N2000	14020-201
			muutos