
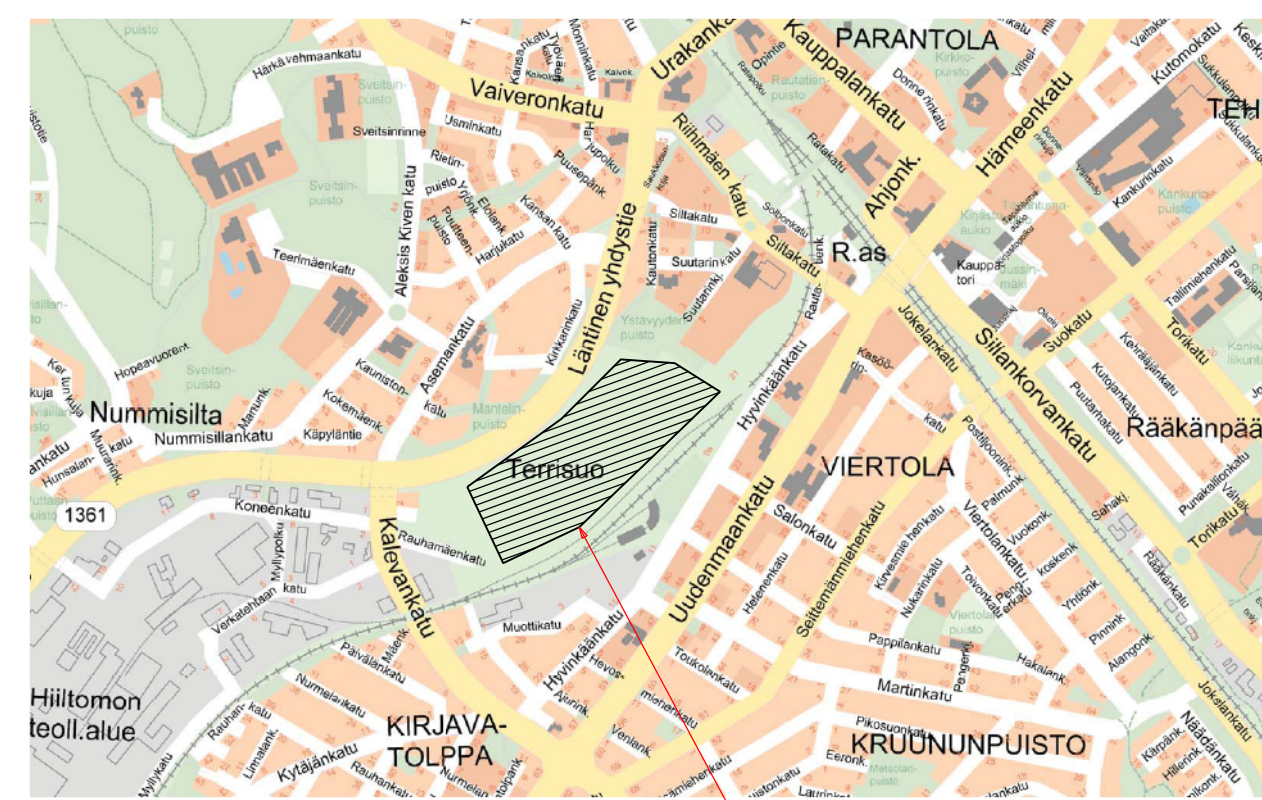


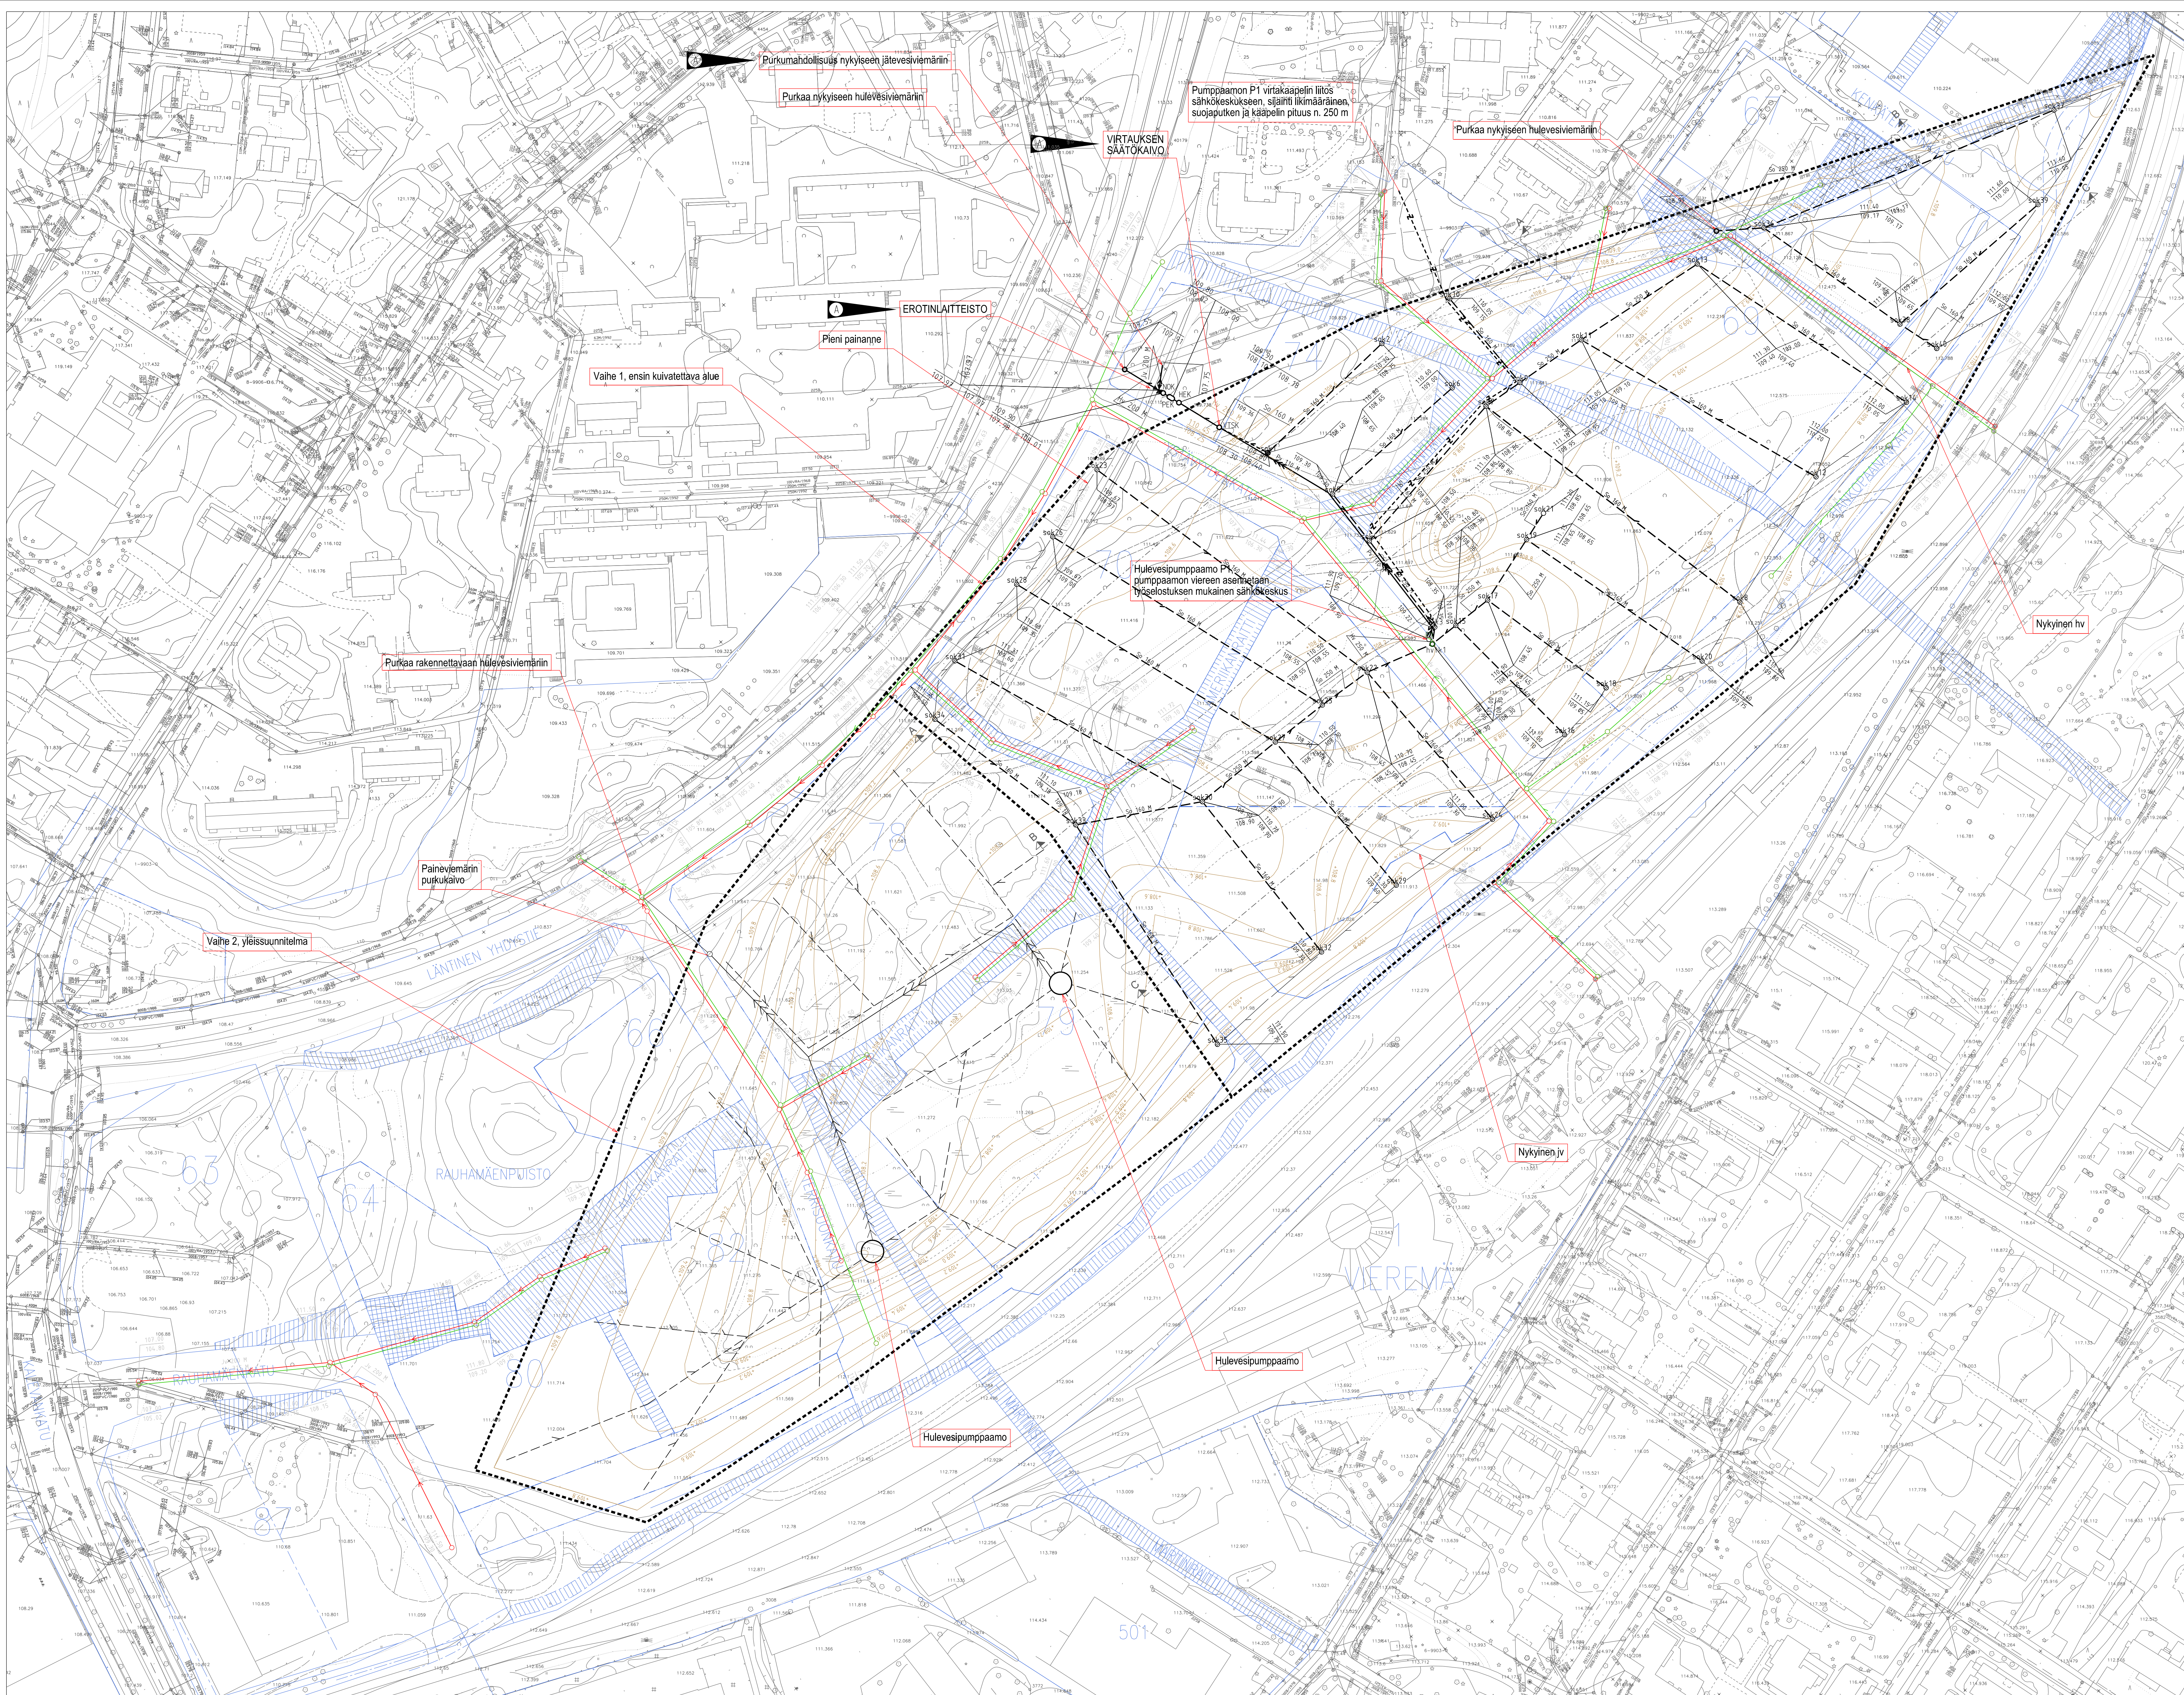

Kohde

- | | |
|---|---|
|  | Turvekerroksen likimääräinen ap = orsiveden likimääräinen ap |
|  | Suunniteltu kuivatusalajaverkosto |
|  | Tilaajan yleissuunnitelman mukainen jv, korko ja putkihalk. likimääräinen |
|  | Tilaajan yleissuunnitelman mukainen hv, korko ja putkihalk. likimääräinen |
|  | Nykyinen vesihuoltoverkosto |

A		Lisätyt erotointalitteisto sekä yhteyks jätevesiviemäriin		02.05.2016	J. Turunen
tunnus		muutos		päiväys	
piirustukset suunniteltiin koodi		KUUVATUSSUUNNITELMA 001 Vieremä		TWEB tunnus 0	
HANGONJÄRVELL KAAVA-ALUE					
taimenpide					
OSVISEN KUUVATUSSUUNNITELMA					
piirustuksen sisältö ASEMAPIIRUSTUS		mitäkoava 1:1000			
 HYVINKÄÄN KAUPUNKI KUNTIKAAVA JA YMPÄRISTÖ KUNTATEKNIIKKA		koodi ETRS-GK25 N2600		piirustus n:o 14020-1300	
 PÖYRY FINLAND BT P.O. Box 50000 FIN-00051, Helsinki Puh. 09 3511 1100 Faks. 09 351 26400		Suon. J. Ruuska Piirt. J. Ruuska Pvm. 21.1.2016		Tyylin piirustuksen n:o Muutos	
HYV.		TARK.		16X219668.BA743	