


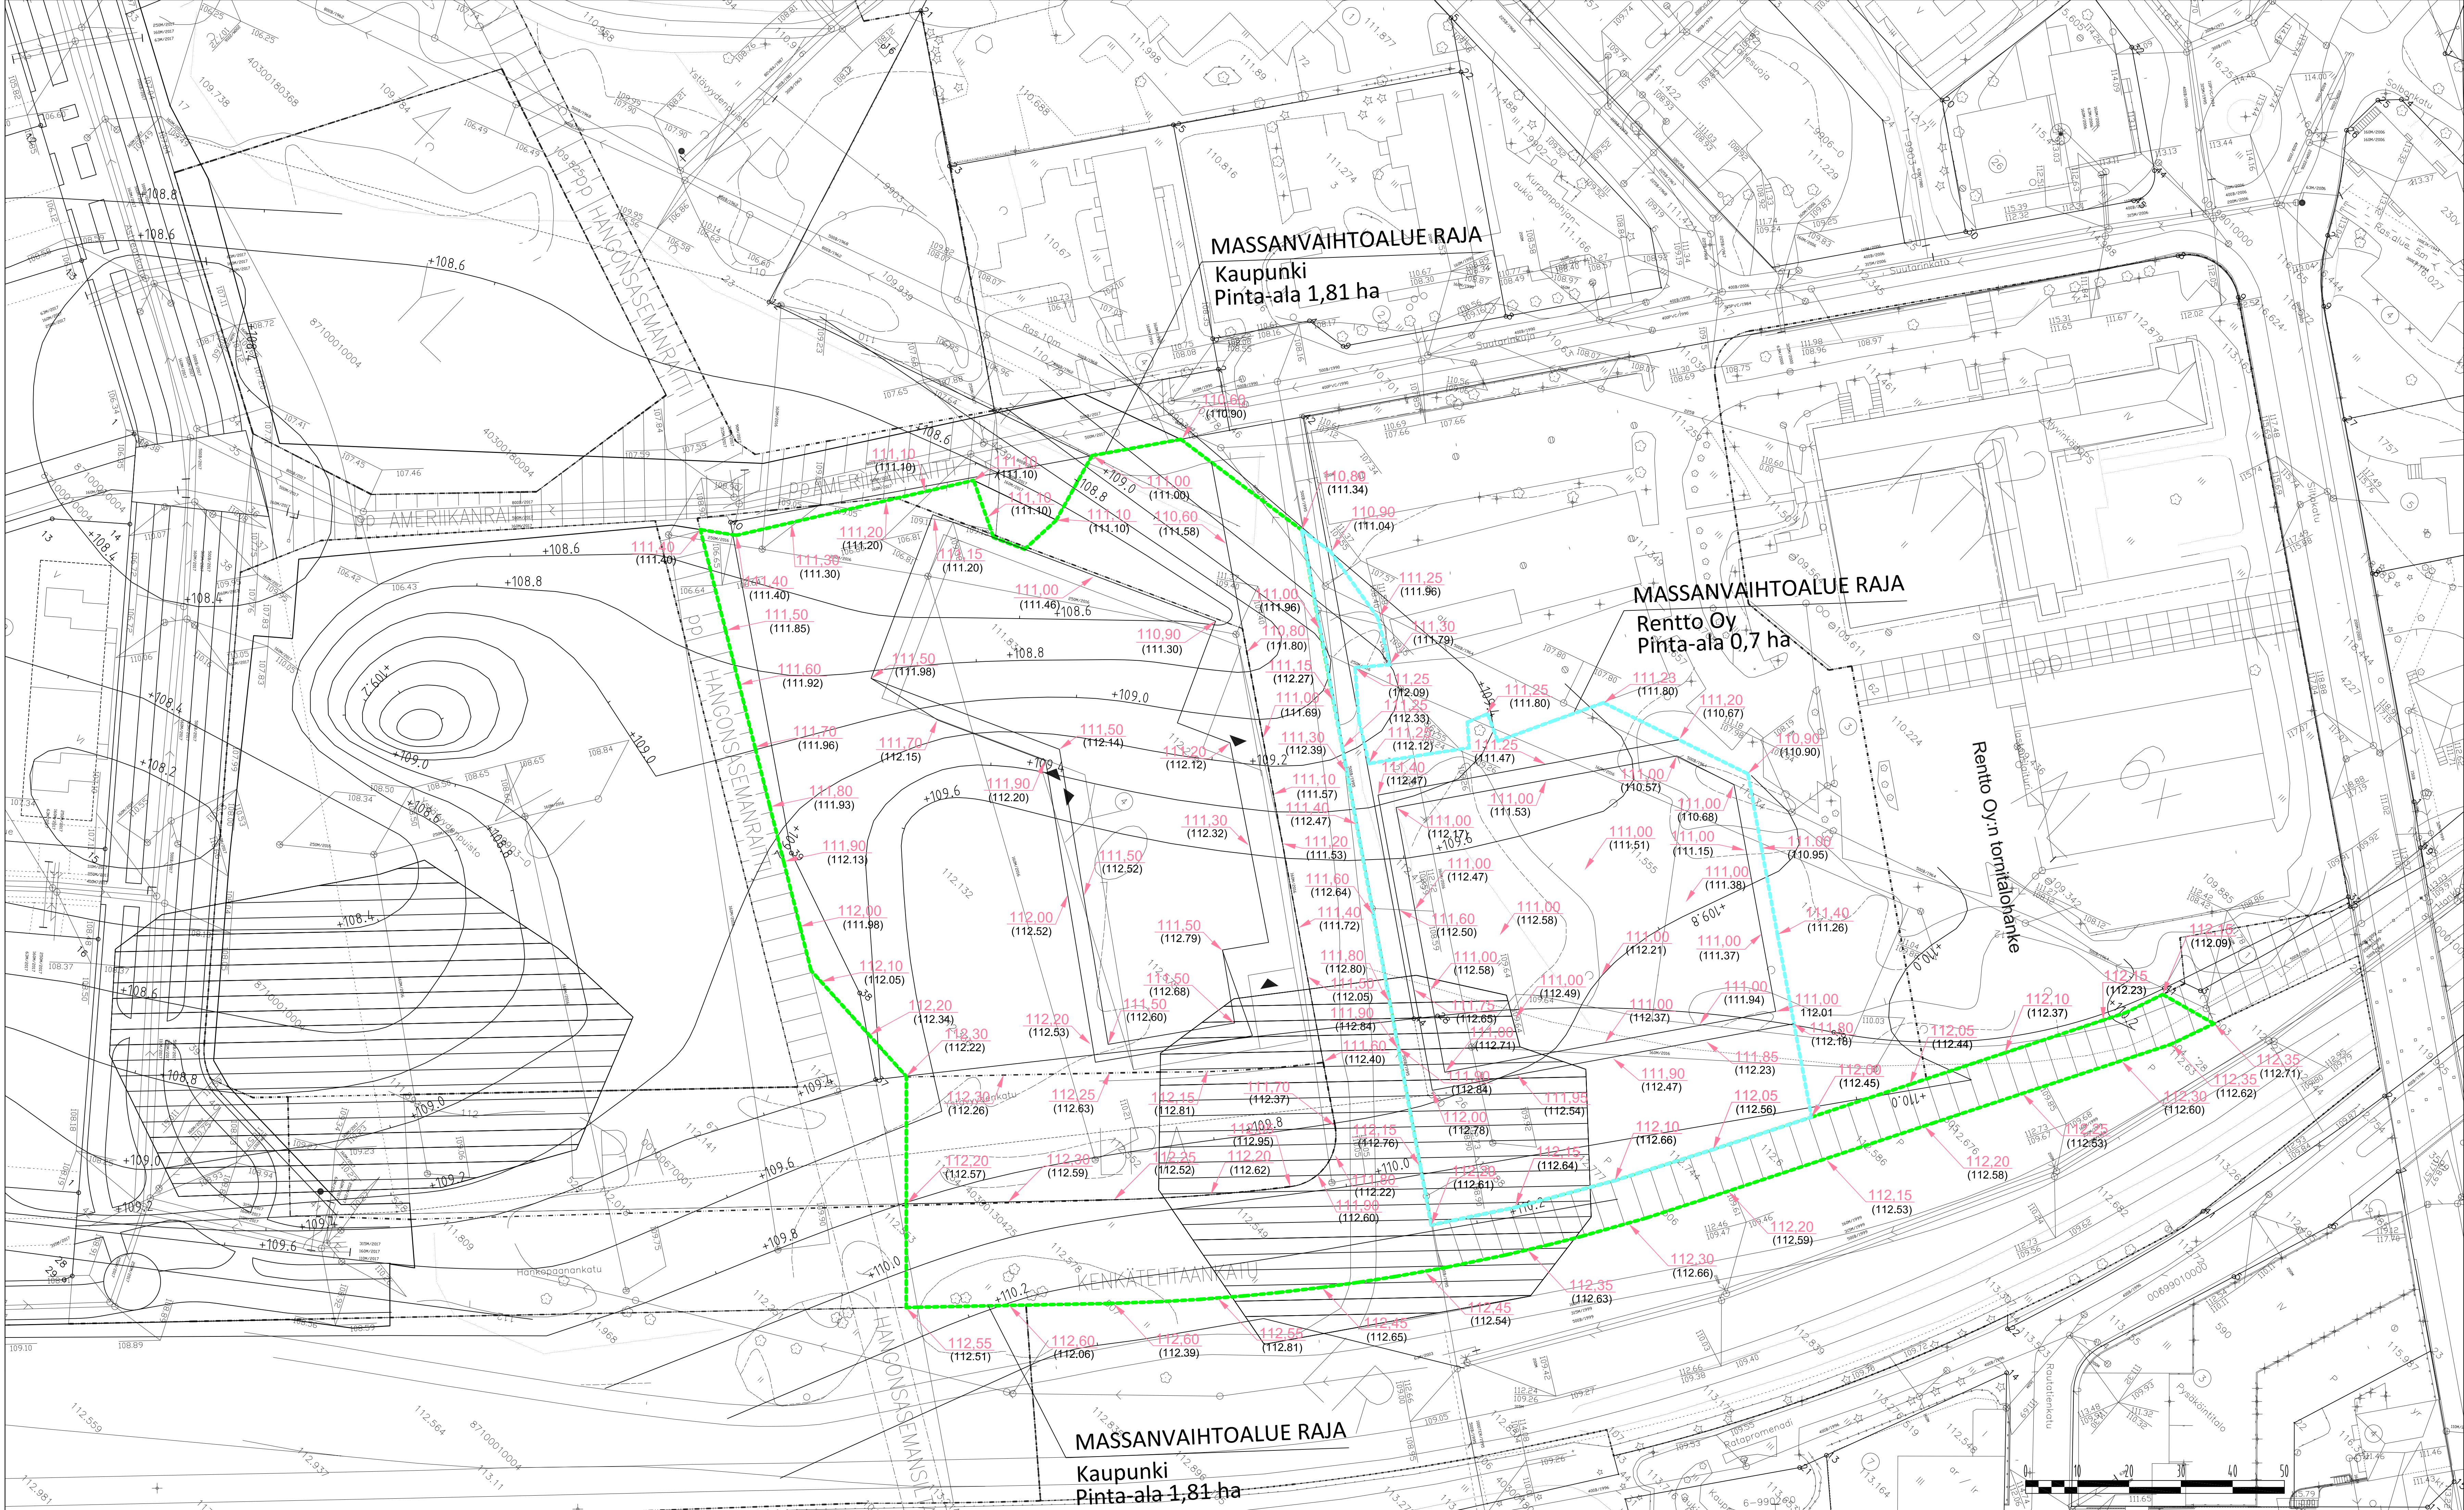

MERKINTÖJEN SELITYKSET:

- MASSANVAIHTOALUEEN RAJA, KAUPUNKI
- MASSANVAIHTOALUEEN RAJA, RENTTO OY
- TÄYTÖN YLÄPINNAN KORKO
- NYKYINEN MAANPINTA
- TURPEEN ALAPINTA (arvio)
- Tutkimusten perusteella arvioitu likimääräinen pilaantuneen maan alue

URAKKALASKENTAA VARTEN

turnus	muutos	päiväys	turnus	arkistoturnus
piirustustaji	TEKNINEN SUUNNITELMA	turnus	001 VIEREMÄ	0
kohteen sijainti	001 VIEREMÄ	SUUNN.	25.4.2018	KP
kohte	HANGONSILTA II	PIIRT.		
toimengide	MASSANVAIHTOSUUNNITELMA	TARK.		
piirustuksen sisältö	ASEMAPIIRUSTUS	HYV.	liitty piirustukseen n:o	
mittakaava	1:500	korvaa piirustuksen n:o		
koord.	ETRS-GK25 N2000	korvattu piirustuksella n:o		
piirustus n:o	18008-1301	muutos		