
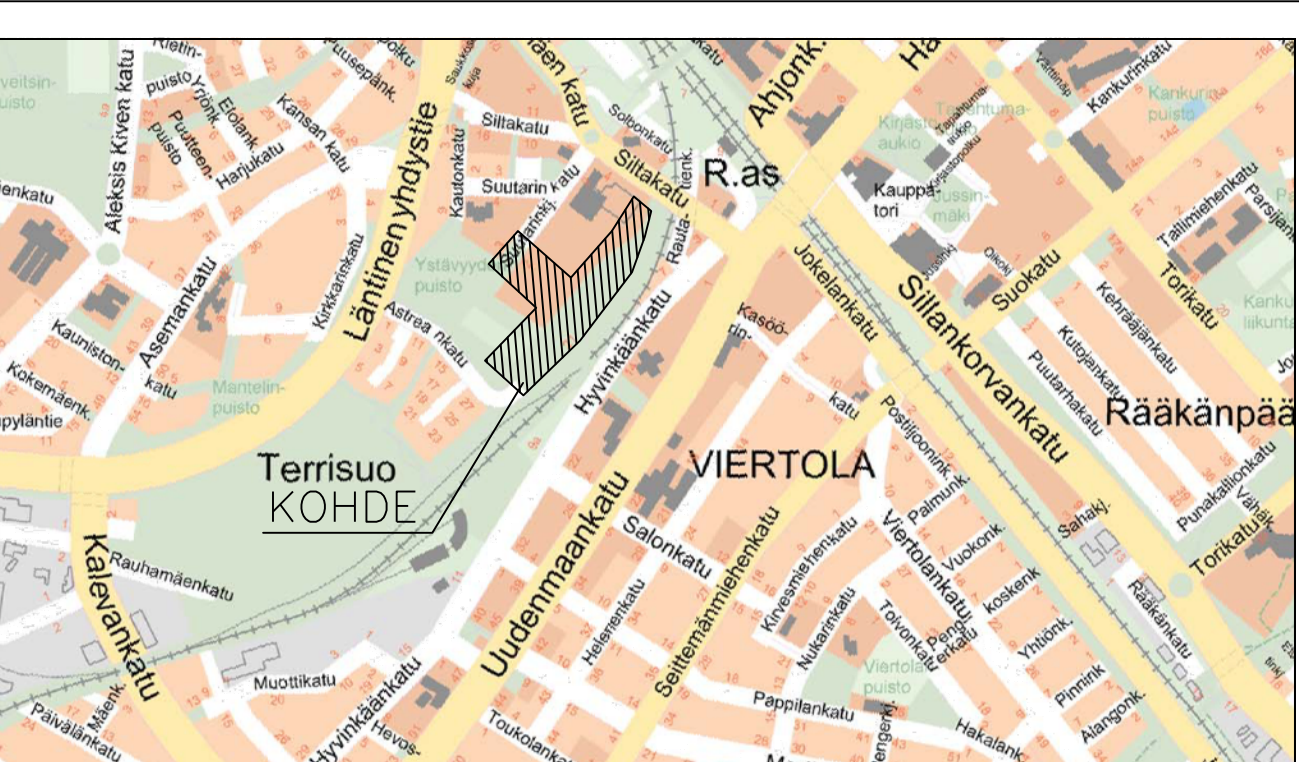


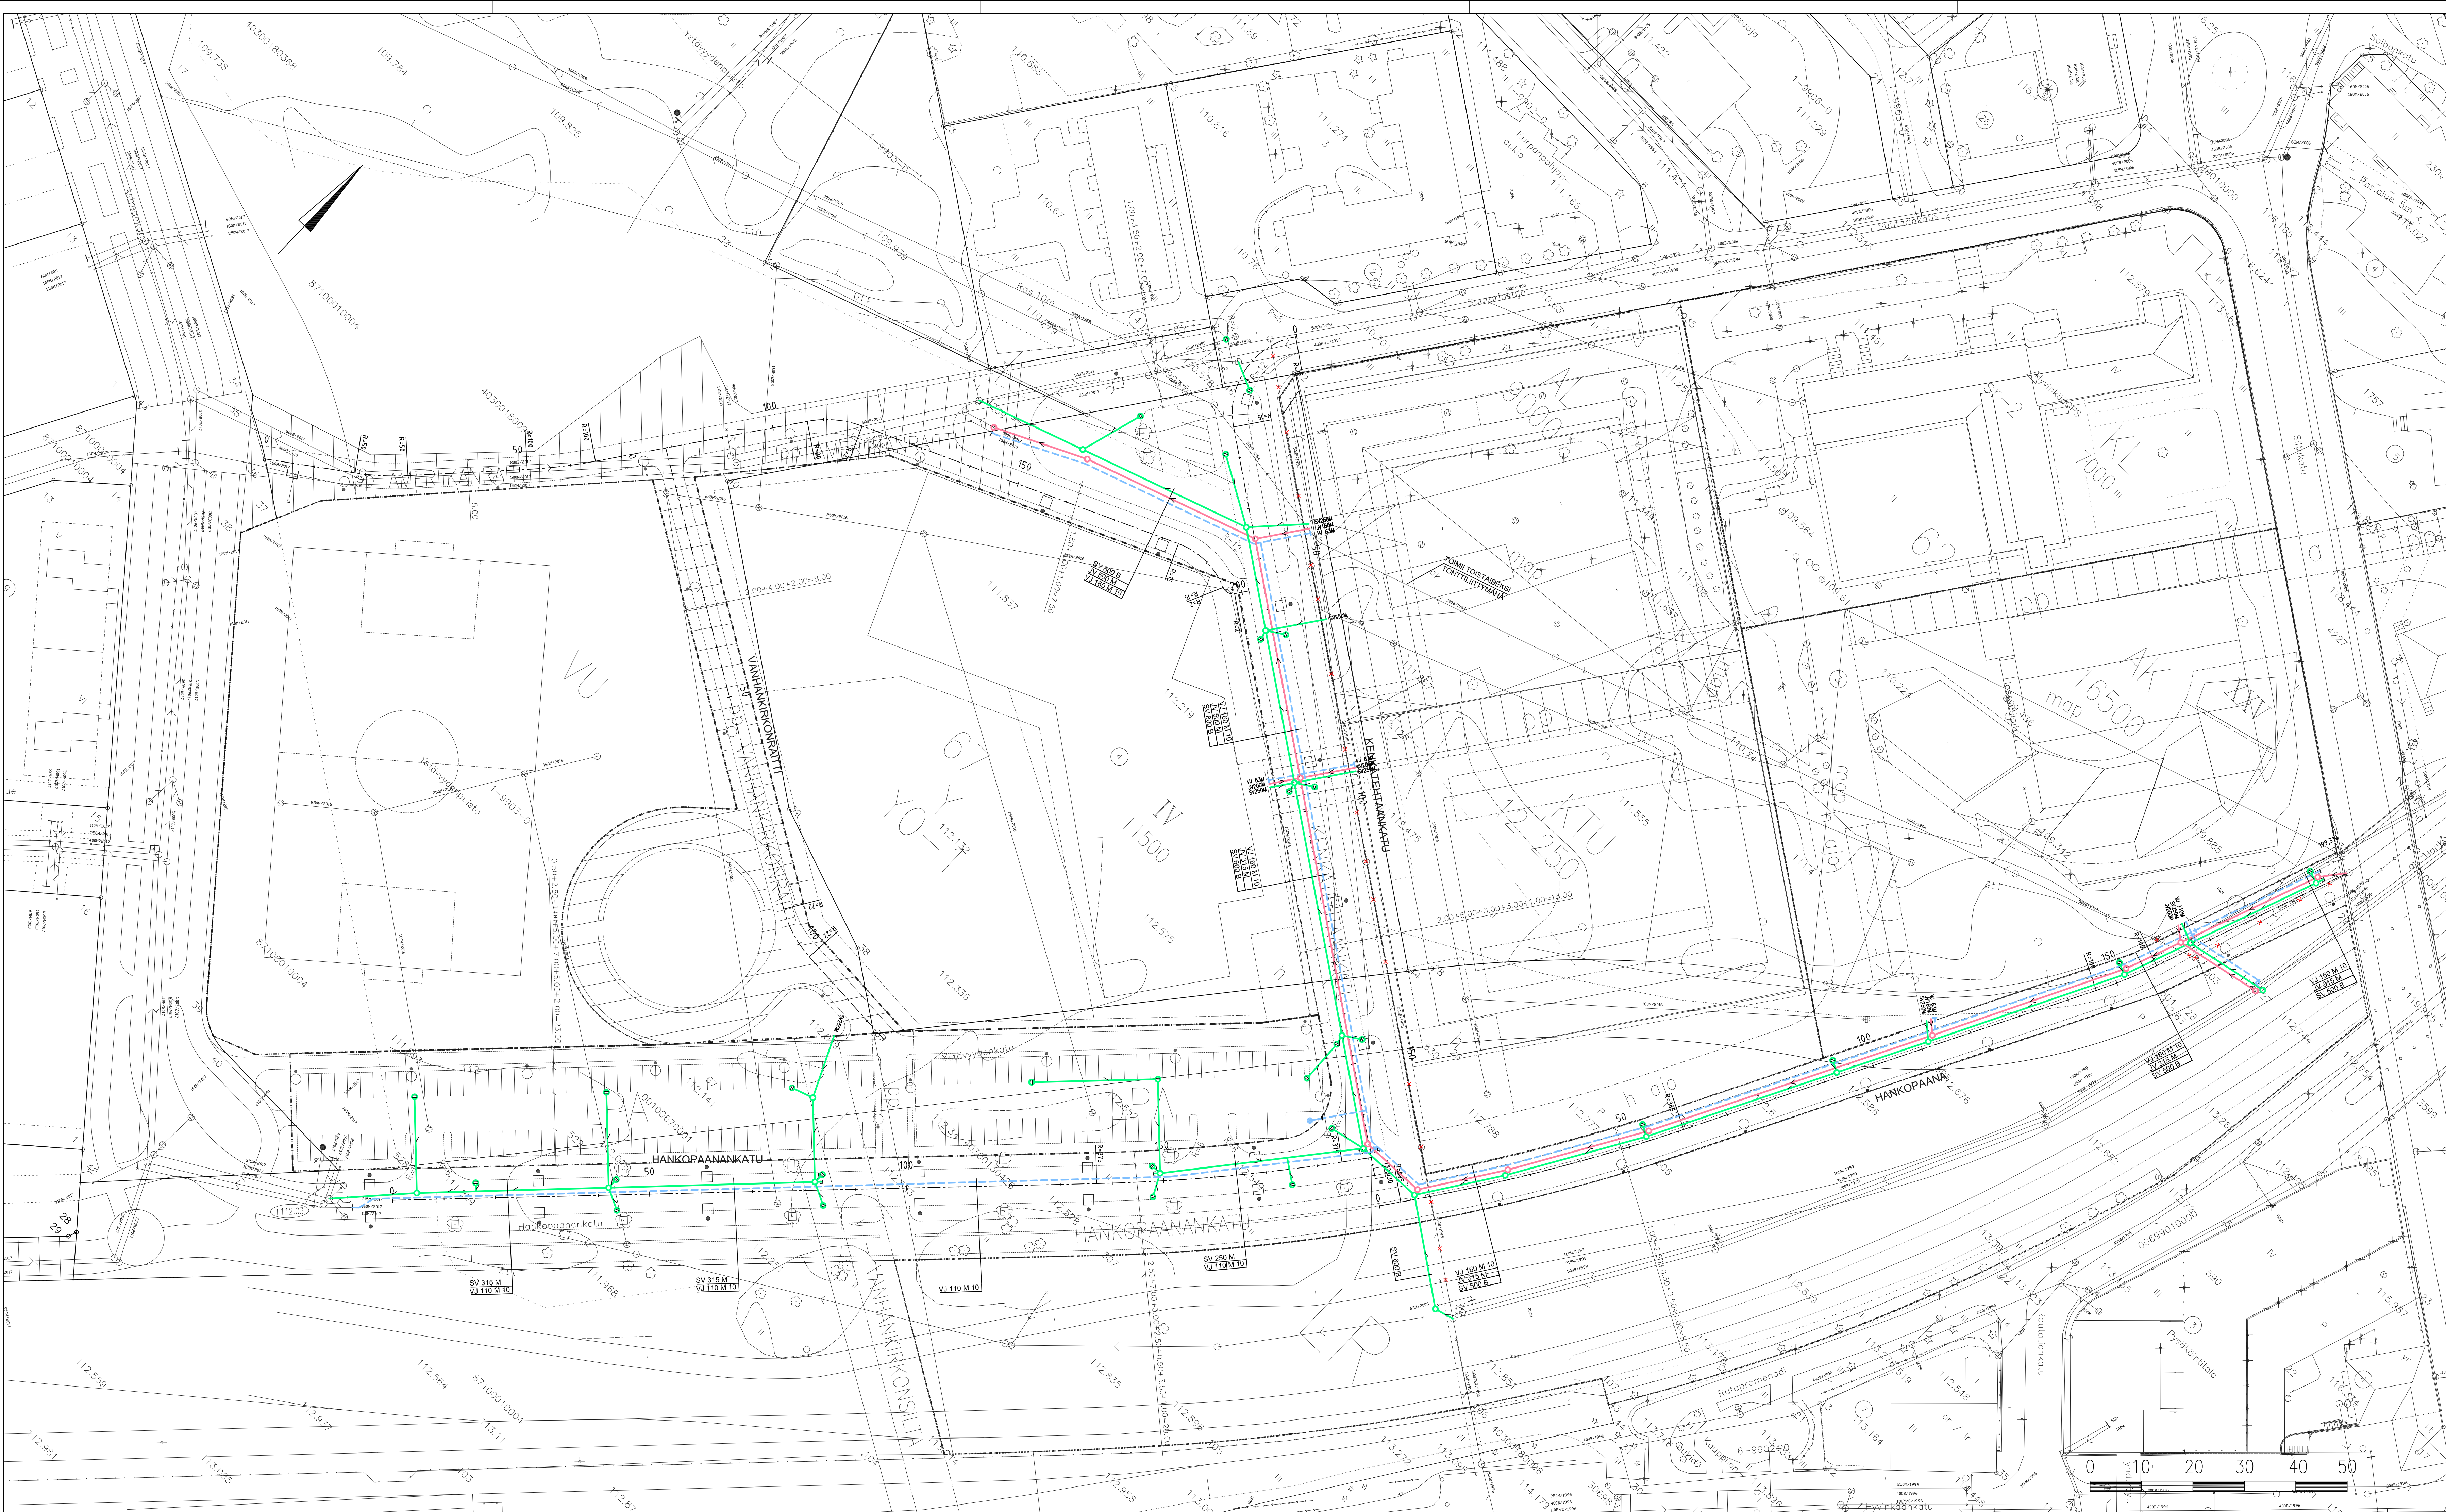

SUUNTAKARTTA

- MERKKIEN SELITYKSET
- +— VESIJOHTO JA SULKUVENTTIILI
 - VESIJOHTOVERKON HUUHTELU
 - JÄTEVESIEMÄRI
 - SADEVESIEMÄRI
 - JÄTEVESIEMÄRIN TARKASTUSKAIVO
 - SADEVESIEMÄRIN TARKASTUSKAIVO
 - SADEVESIEMÄRIN RITILÄKAIVO
 - X— POISTETTAVA PUTKI

URAKKALASKENTAA VARTEN

tunnus		muutos		päiväys			
piirustustyyppi		VESIHUOLTOSUUNNITELMA			TWER		tunnus
kohteen sijainti		001 VIEREMÄ					arkistotunnus
kohde		HANGONSILTA II					1
toimenpide		VESIHUOLTOSUUNNITELMA			SUUNN.		29.3.2018
					PIIRT.		KP
					TARK.		29.3.2018
					HYV.		KP
					tietty piirustukseen n:o		
piirustuksen sisältö		ASEMAPIIRUSTUS		mittakaava	korvaa piirustuksen n:o		
				1:500	korvattu piirustuksella n:o		
HYVINKÄÄN KAUPUNKI TEKNIikka JA YMPÄRISTÖ KUNTATEKNIikka		koord.		piirustus n:o		muutos	
		ETRS-N2000		18008-300			