
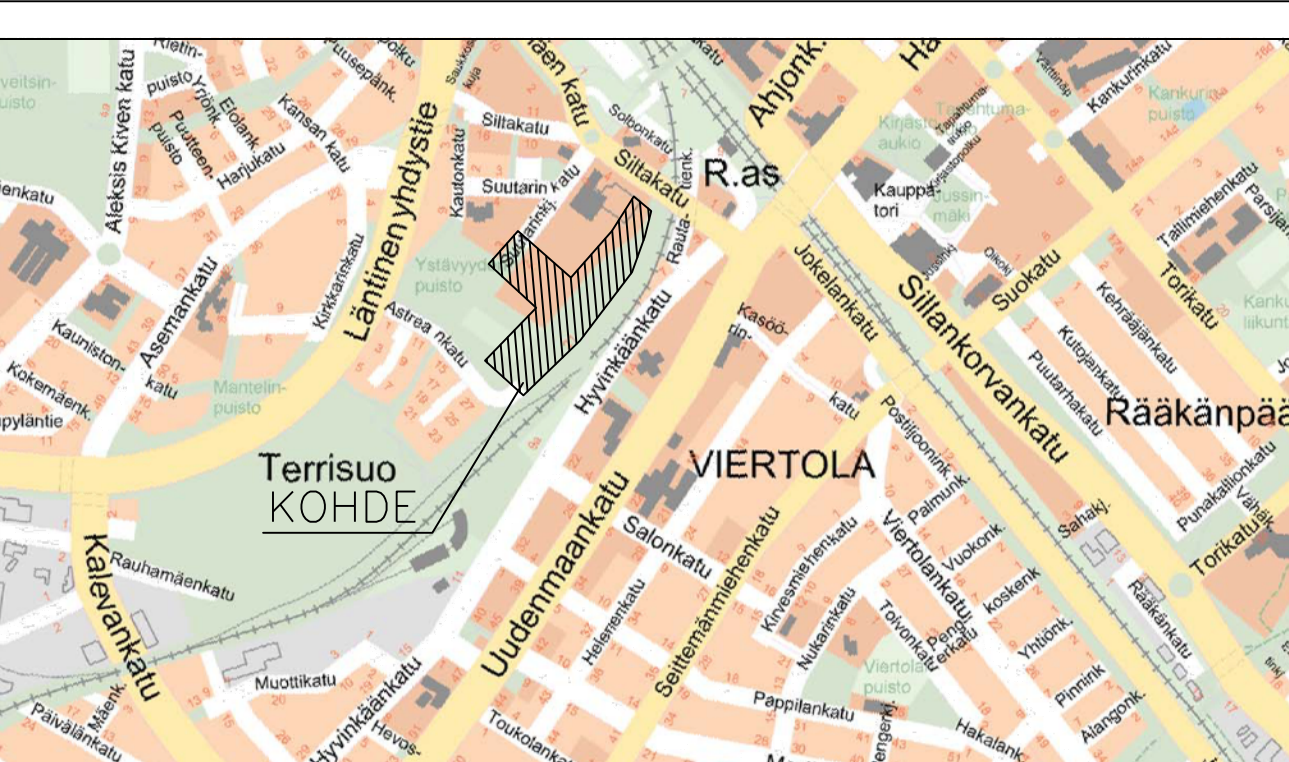


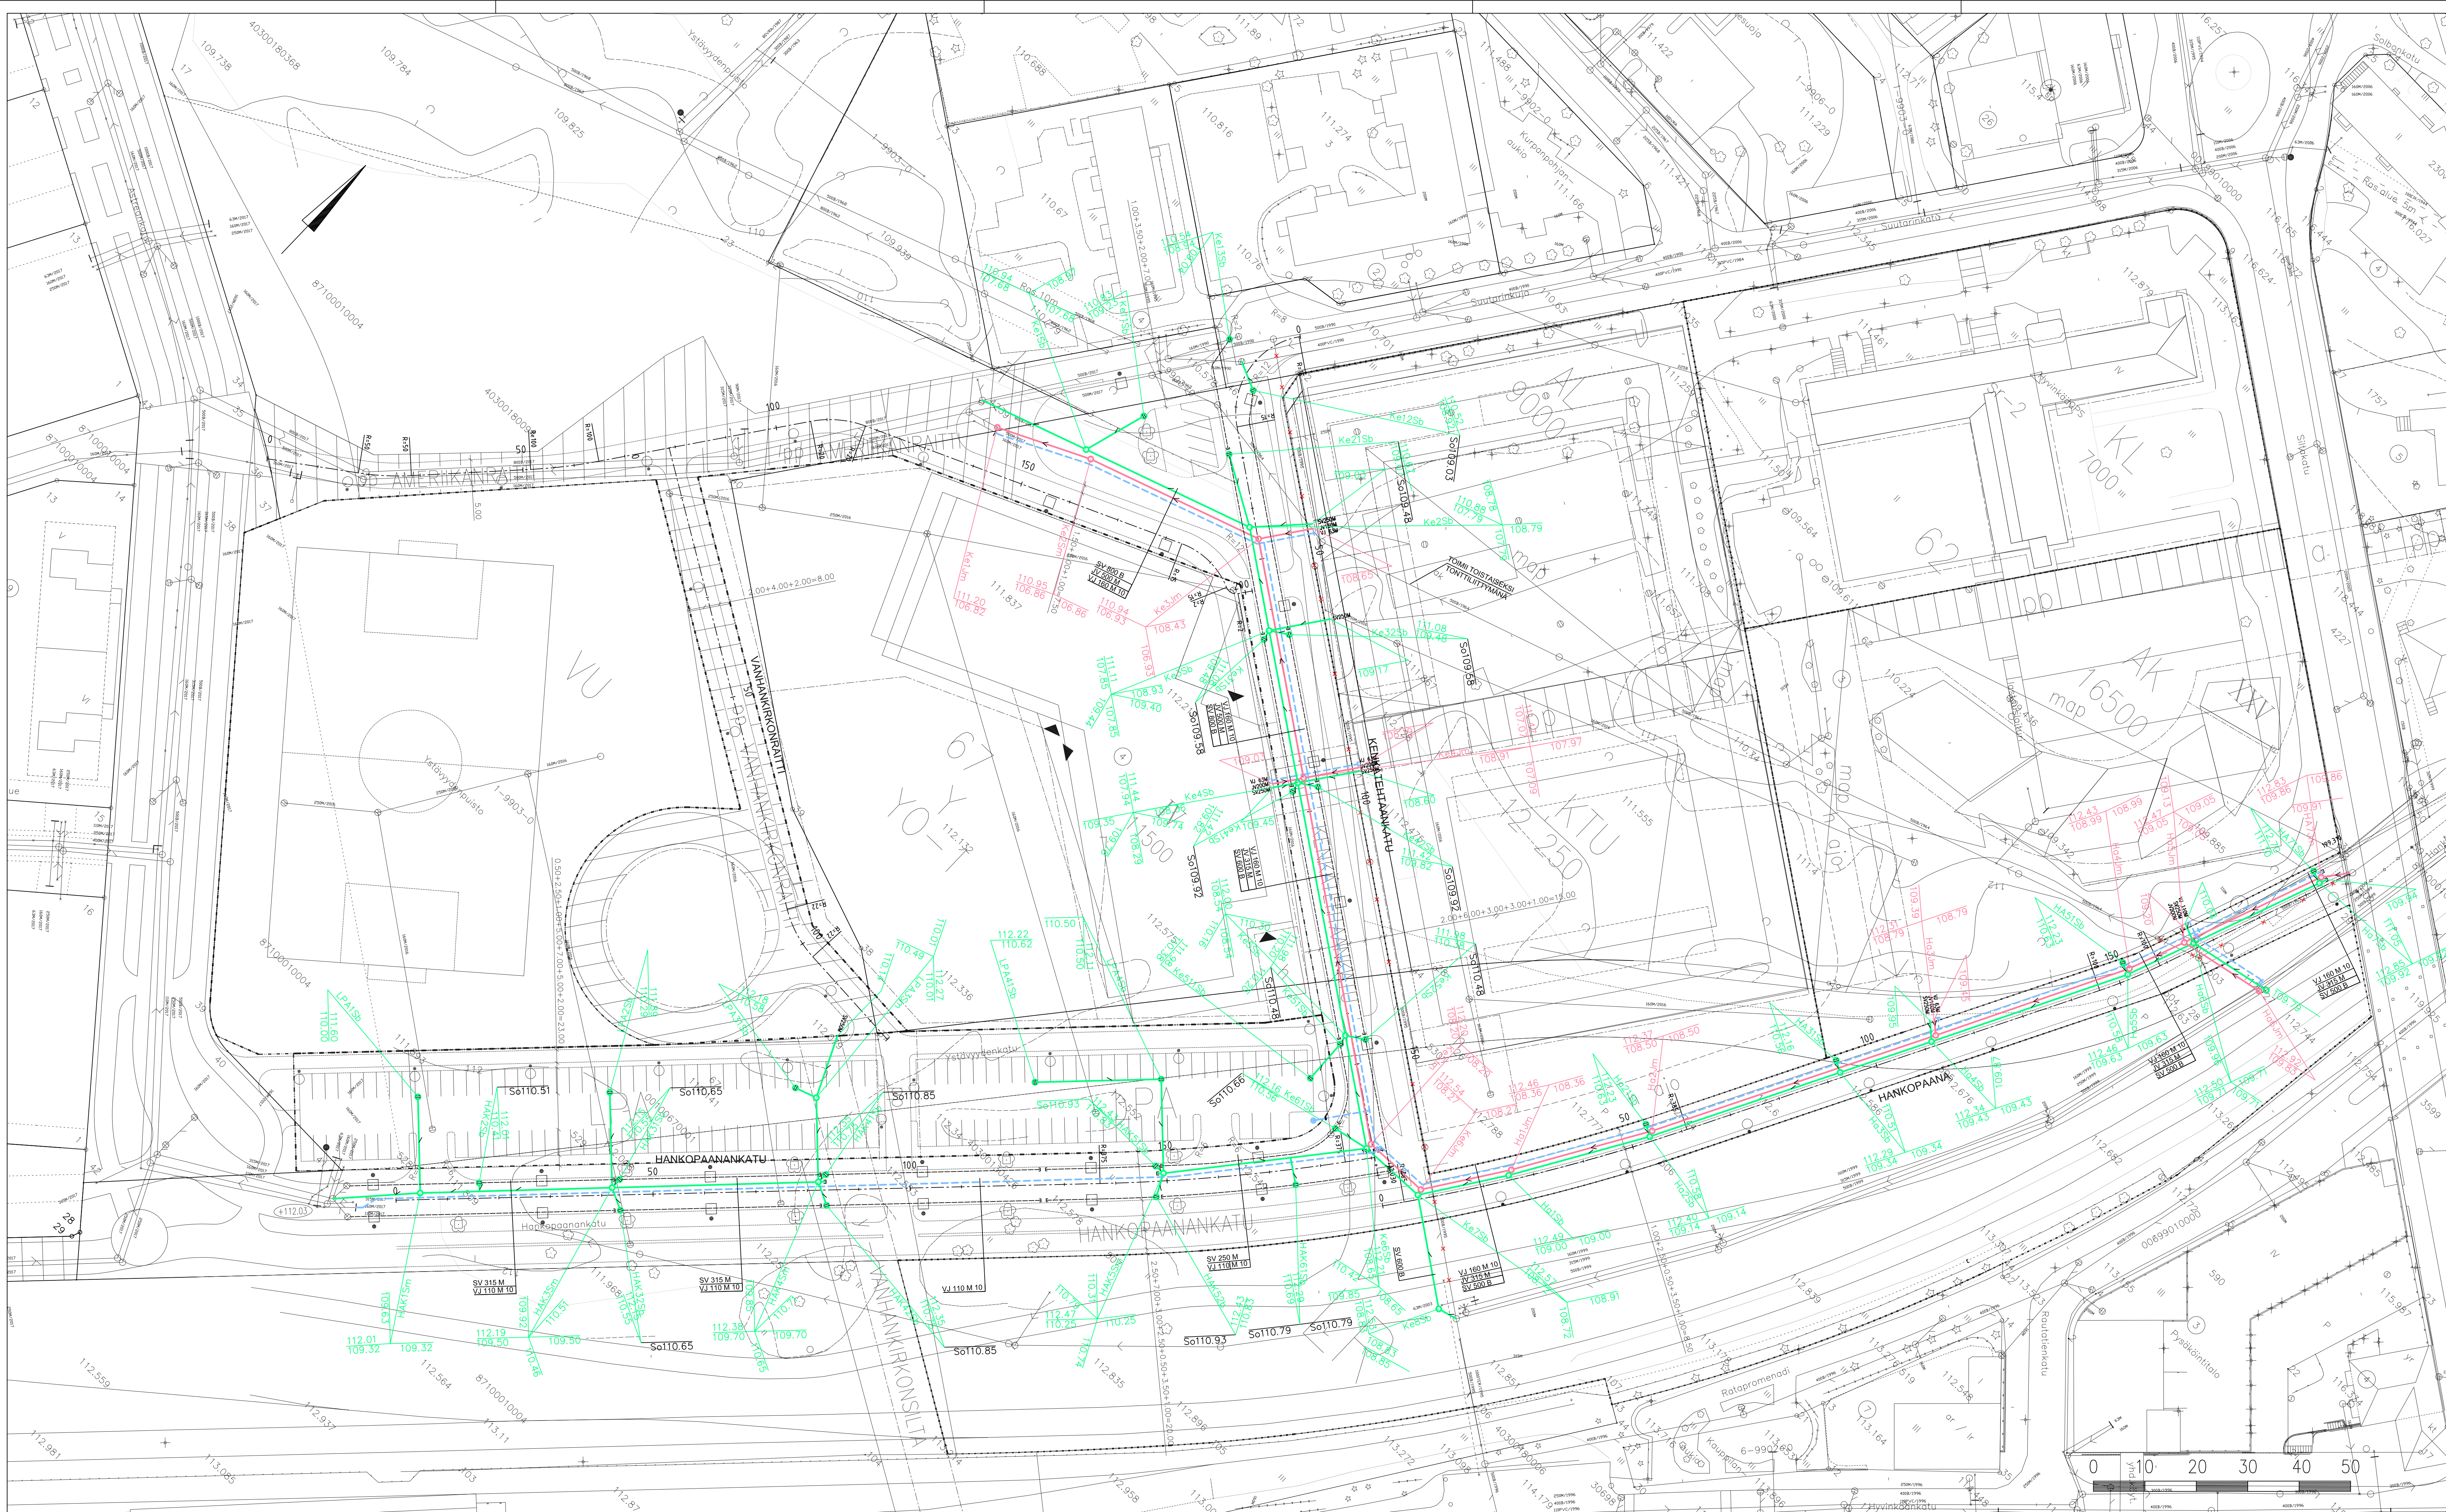

SUUNTAKARTTA

- MERKKIEN SELITYKSET
- +— VESUOHTO JA SULKUVENTTIILI
 - VESUOHTOVERKON HUUHELTLU
 - JÄTEVESIVIEMÄRI
 - SADEVESIVIEMÄRI
 - JÄTEVESIVIEMÄRIN TARKASTUSKAIVO
 - SADEVESIVIEMÄRIN TARKASTUSKAIVO
 - SADEVESIVIEMÄRIN RITILÄKAIVO
 - ✕ POISTETTAVA PUTKI
 - VALAISIN SP-NÄ 100 W TEHOLUOKKAA VASTAAVA LED
● PHILIPS CitySoul gen2 TAI VASTAAVA
PYLVÄS MALJUK SÄLMÄ ASENNUSKORKEUS 8 m
VÄRI TUMMANHARMMAA RAL 7016
 - VALAISIN SP-NÄ 50 W TEHOLUOKKAA VASTAAVA LED
● PHILIPS CitySoul gen2 TAI VASTAAVA
PYLVÄS SUORA KARTIO 6m
VÄRI TUMMANHARMMAA RAL 7016

URAKKALASKENTAA VARTEN

tunnus		muutos		päiväys	
piirustustyyppi		VESHUOLTOSSUUNNITELMA		TWER tunnus	
kohteen sijainti		001 VIEREMÄ		arkistotunnus	
kohde		HANGONSILTA II		1	
toimenpide		RAKENNUSSUUNNITELMA, VESIHUOLTO		SUUNN.	
piirustuksen sisältö		ASEMAPIIRUSTUS		PIIR.	
mittakaava		1:500		TARK.	
korvaa piirustuksen n:o		korvattu piirustuksella n:o		HYV.	
koord.		ETRS-N2000		liittyy piirustukseen n:o	
piirustus n:o		18008-301		muutos	
HYVINKÄÄN KAUPUNKI		TEKNIikka JA YMPÄRISTÖ		KUNTATEKNIikka	