
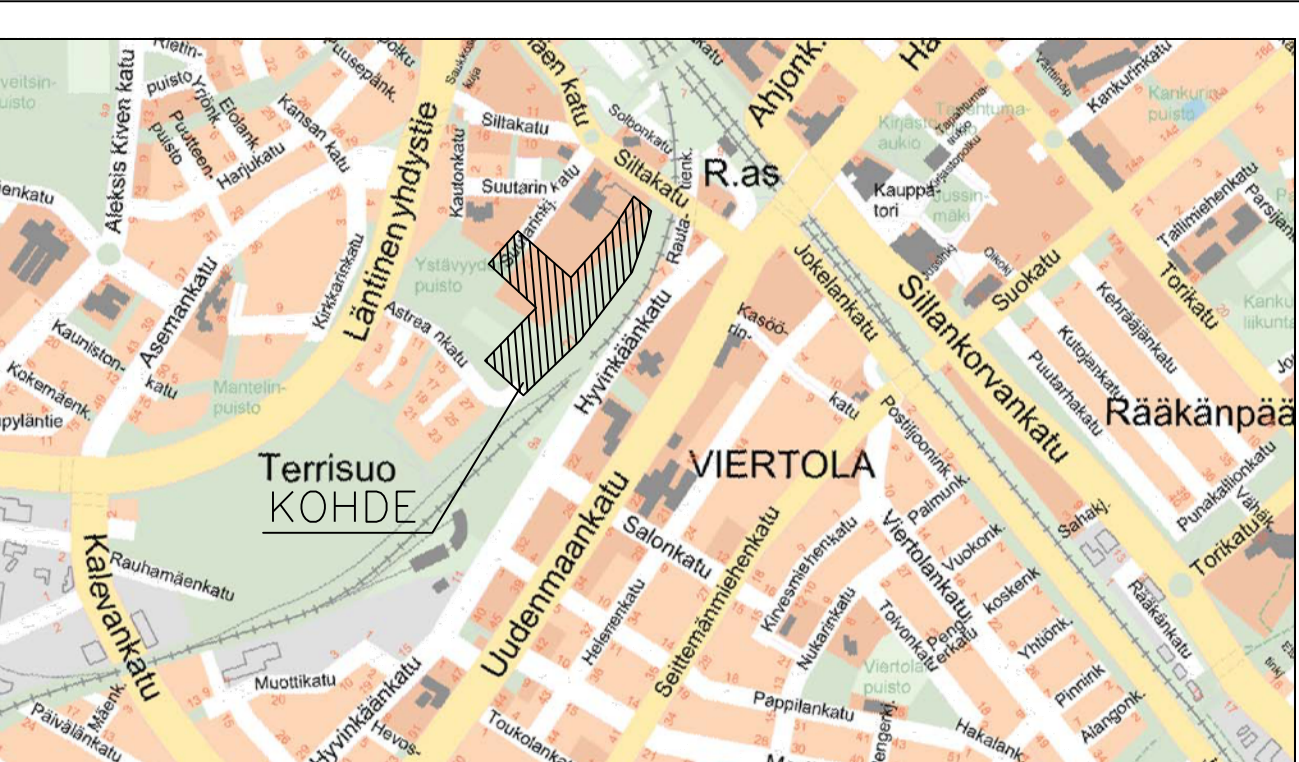


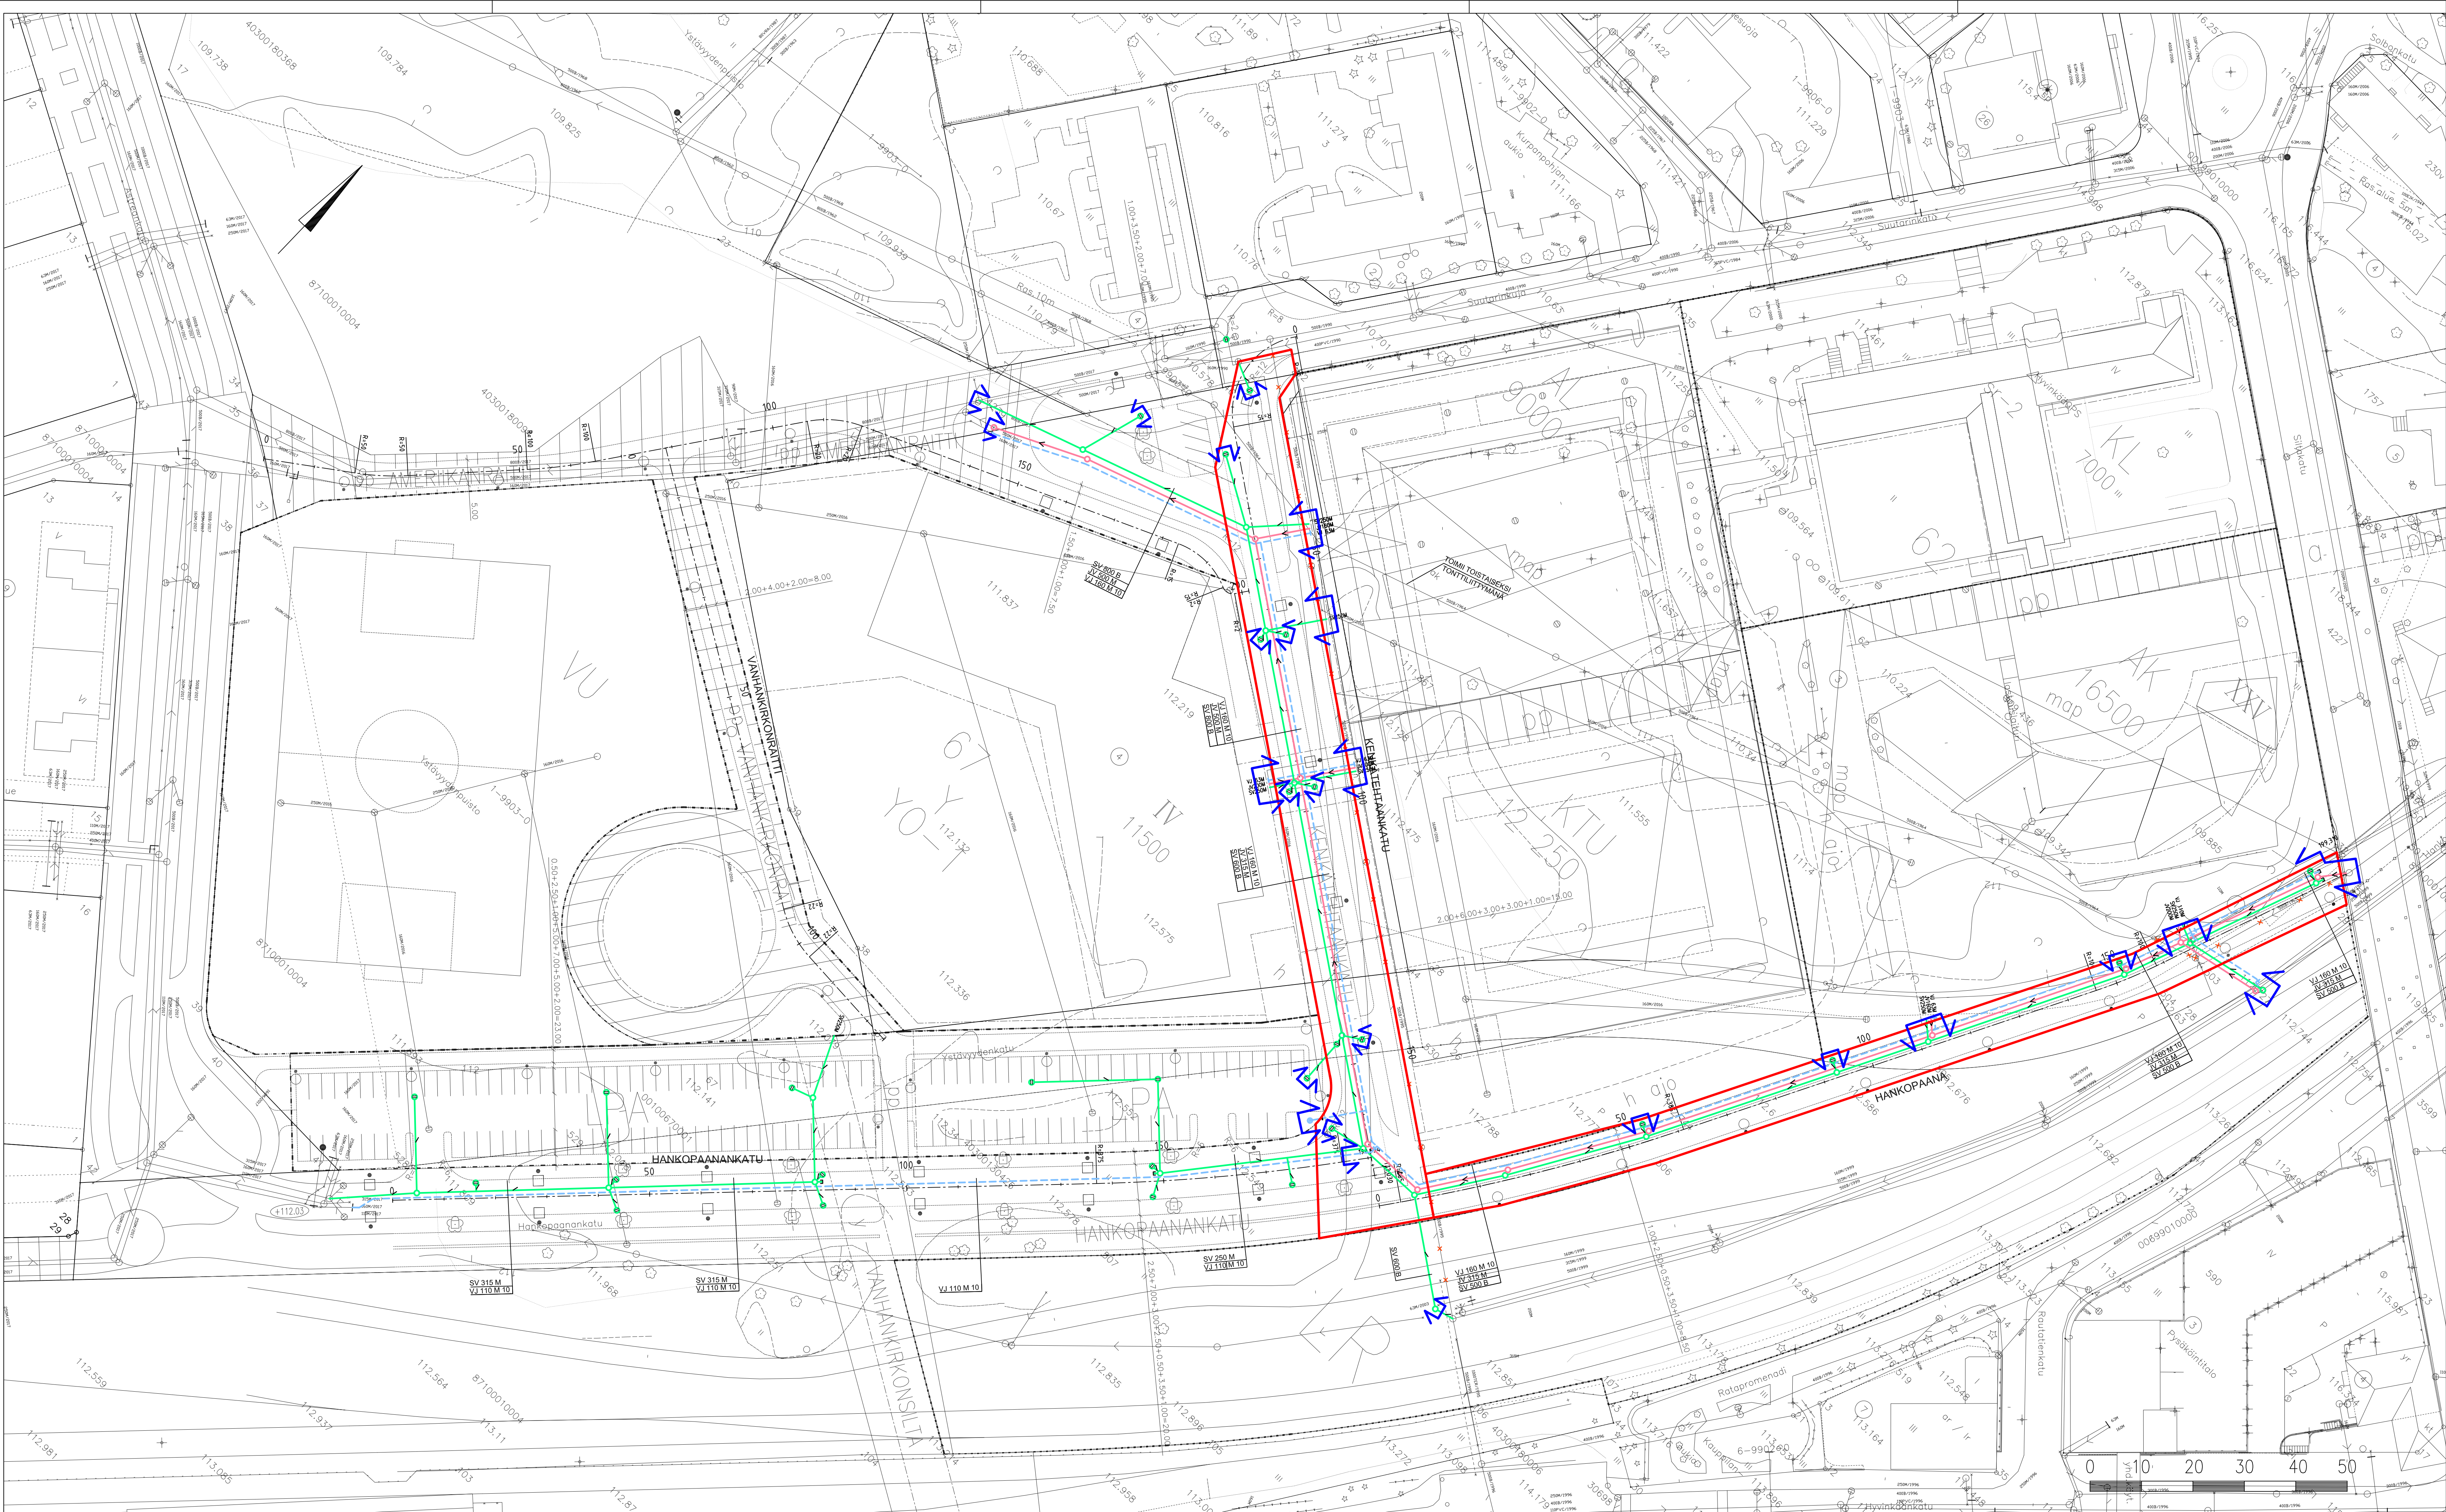

SUANTIKARTTA

- MERKKIEN SELITYKSET
- +— VESIUHTO JA SULKUVENTTIILI
 - VESIUHTOVERKON HUUHTELU
 - JÄTEVESIEMÄRI
 - SADEVESIEMÄRI
 - JÄTEVESIEMÄRIN TARKASTUSKAIVO
 - SADEVESIEMÄRIN TARKASTUSKAIVO
 - SADEVESIEMÄRIN RITILÄKAIVO
 - ✕ POISTETTAVA PUTKI
- URAKKARAJAT KATU
- URAKKARAJAT VESIHUOLTO

URAKKALASKENTAA VARTEN

tunnus		muutos		päiväys		arkistotunnus	
piirustustaj		VESIHUOLTOSUUNNITELMA		TWER		tunnus	
kohteen sijointi		001 VIEREMÄ		SUUNN.		29.3.2018	
kohde		HANGONSILTA II		PIIRT.		29.3.2018	
toimenpide		VESIHUOLTOSUUNNITELMA		HYV.		liittyy piirustukseen n:o	
piirustuksen sisältö		ASEMAPIIRUSTUS		mittakaava		korvaa piirustuksen n:o	
				1:500		korvattu piirustuksella n:o	
				koord.		piirustus n:o	
				ETRS-GK25		18008-300	
				N2000		muutos	



HYVINKÄÄN KAUPUNKI
TEKNIikka JA YMPÄRISTÖ
KUNTATEKNIikka