17.1.2017

Työnumero	Työn nimi		Pisteen nro
961			5
Koordinaatisto	X	Y	Z
	6720777.875	25493932.772	91.069
Korkeusjärjestelmä	Pohjaveden pinta	Kairauspvm.	Alkukairaus
		1.1.2015	0.20 ; TV ; –
Kairaustapa		Päättymistapa	
PA – Painokairaus		Kivi tai lohkare	
Kairaaja		Kairauslaite	

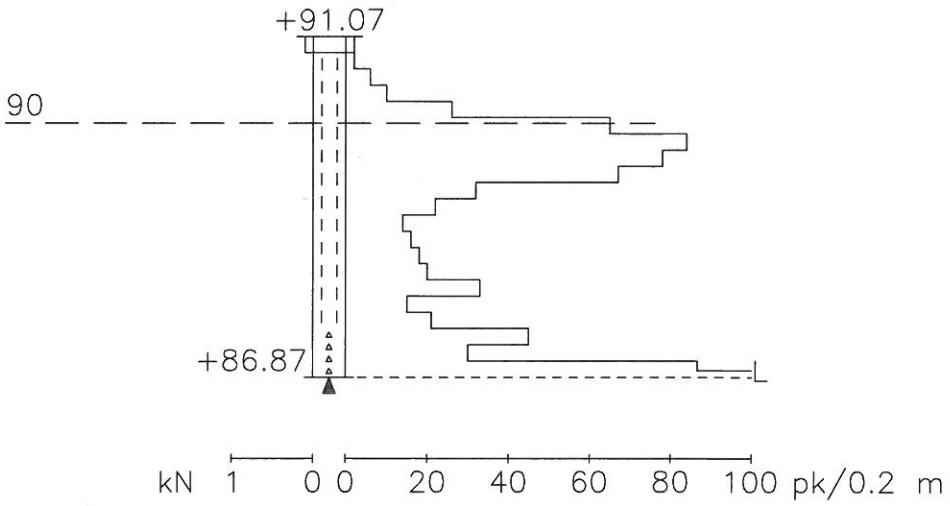

Mittakaava 1:100

12.2.2018

Työnumero	Työn nimi		Pisteen nro
961			6
Koordinaatisto	X	Y	Z
	6720756.561	25493965.995	90.945
Korkeusjärjestelmä	Pohjaveden pinta	Kairauspvm.	Alkukairaus
		1.1.2015	0.20 ; TV ; –
Kairaustapa		Päättymistapa	
PA – Painokairaus		Kivi tai lohkare	
Kairaaja		Kairauslaite	

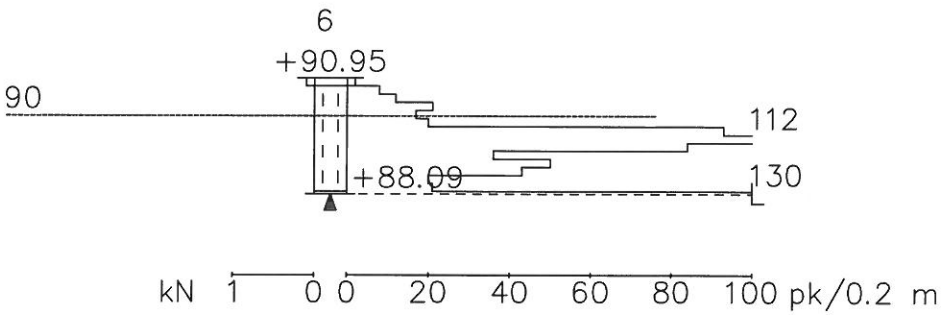

Mittakaava 1:200

Työnumero	Työn nimi		Pisteen nro
961			7
Koordinaatisto	X	Y	Z
	6720753.188	25494005.052	90.178
Korkeusjärjestelmä	Pohjaveden pinta	Kairauspvm.	Alkukairaus
		1.1.2015	0.20 ; TV ; –
Kairaustapa		Päättymistapa	
PA – Painokairaus		Kivi tai lohkare	
Kairaaja		Kairauslaite	

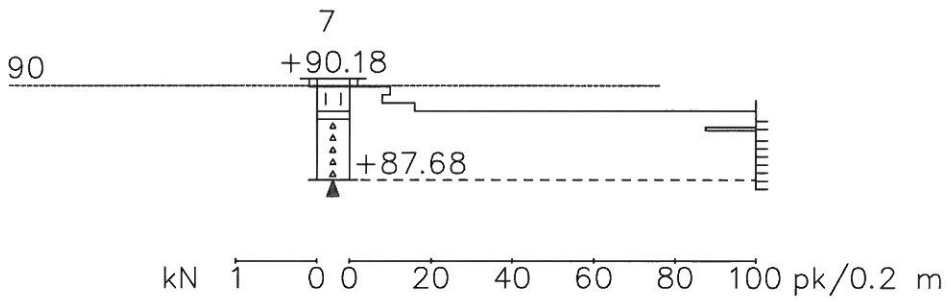

Mittakaava 1:200

12.2.2018

Työnumero	Työn nimi		Pisteen nro
961			8
Koordinaatisto	X	Y	Z
	6720758.399	25494045.655	89.604
Korkeusjärjestelmä	Pohjaveden pinta	Kairauspvm.	Alkukairaus
		1.1.2015	0.20 ; TV ; –
Kairaustapa		Päättymistapa	
PA – Painokairaus		Kivi tai lohkare	
Kairaaja		Kairauslaite	

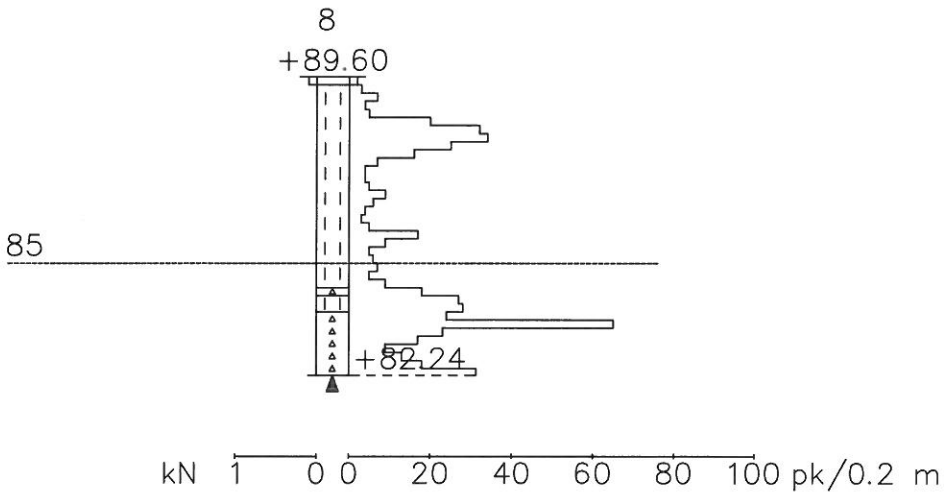

Mittakaava 1:200

12.2.2018

Työnumero	Työn nimi		Pisteen nro
961			9
Koordinaatisto	X	Y	Z
	6720763.010	25494085.322	89.433
Korkeusjärjestelmä	Pohjaveden pinta	Kairauspvm.	Alkukairaus
		1.1.2015	0.20 ; TV ; –
Kairaustapa		Päättymistapa	
PA – Painokairaus		Kivi tai lohkare	
Kairaaja		Kairauslaite	

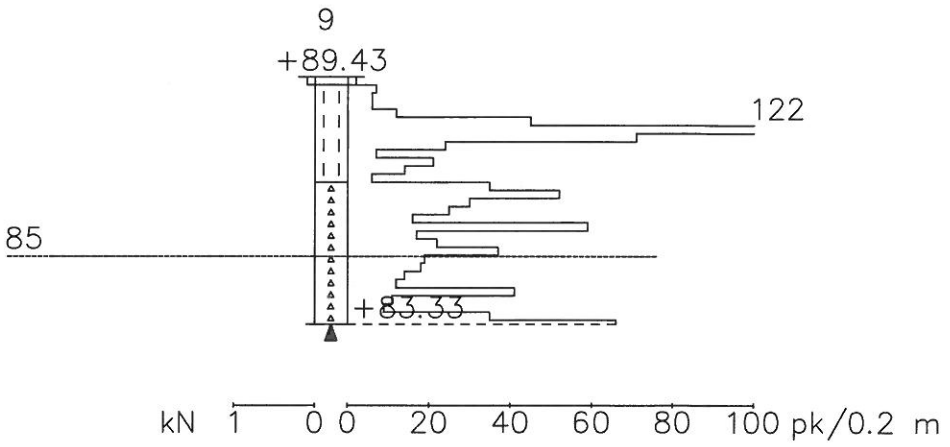

Mittakaava 1:200

Työnumero	Työn nimi		Pisteen nro
961			10
Koordinaatisto	X	Y	Z
	6720793.605	25494091.237	90.386
Korkeusjärjestelmä	Pohjaveden pinta	Kairauspvm.	Alkukairaus
		1.1.2015	0.20 ; TV ; –
Kairaustapa		Päättymistapa	
PA – Painokairaus		Kivi tai lohkare	
Kairaaja		Kairauslaite	

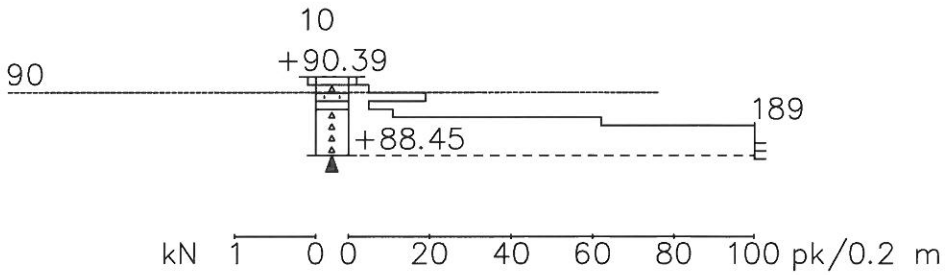

Mittakaava 1:200

12.2.2018

Työnumero	Työn nimi		Pisteen nro
961			11
Koordinaatisto	X	Y	Z
	6720832.830	25494083.171	90.496
Korkeusjärjestelmä	Pohjaveden pinta	Kairauspvm.	Alkukairaus
		1.1.2015	0.20 ; TV ; –
Kairaustapa		Päättymistapa	
PA – Painokairaus		Kivi tai lohkare	
Kairaaja		Kairauslaite	

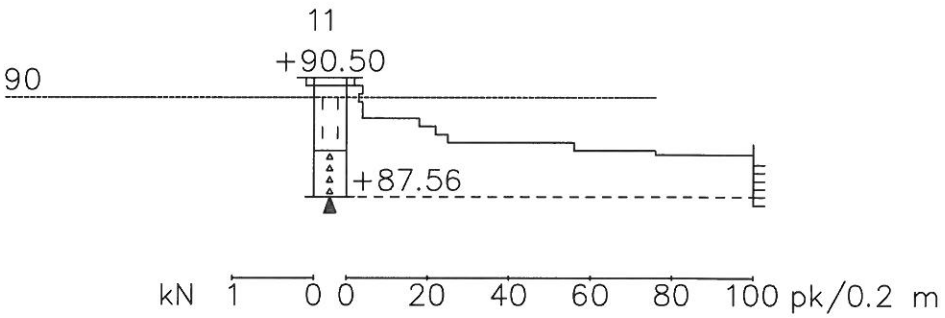

Mittakaava 1:200

Työnumero	Työn nimi		Pisteen nro
961			12
Koordinaatisto	X	Y	Z
	6720845.479	25494055.419	91.839
Korkeusjärjestelmä	Pohjaveden pinta	Kairauspvm.	Alkukairaus
		1.1.2015	0.20 ; HM ; –
Kairaustapa		Päättymistapa	
PA – Painokairaus		Kivi tai lohkare	
Kairaaja		Kairauslaite	

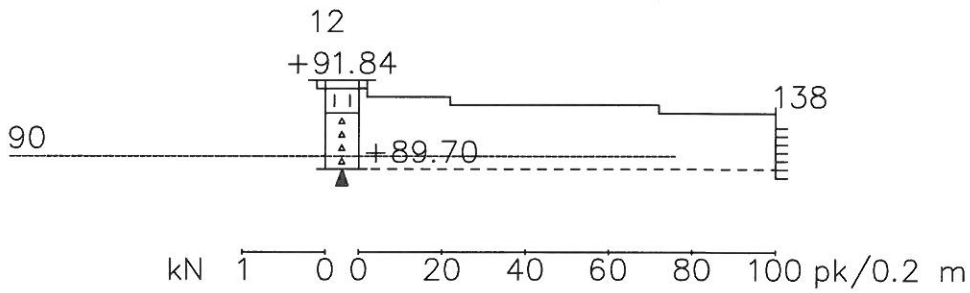

Mittakaava 1:200

Työnumero	Työn nimi		Pisteen nro
961			13
Koordinaatisto	X	Y	Z
	6720841.439	25494015.553	92.614
Korkeusjärjestelmä	Pohjaveden pinta	Kairauspvm.	Alkukairaus
		1.1.2015	0.20 ; HM ; –
Kairaustapa		Päättymistapa	
PA – Painokairaus		Kivi tai lohkare	
Kairaaja		Kairauslaite	

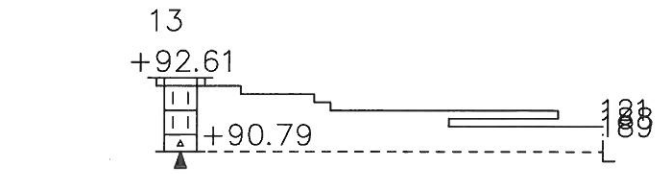

kN 1 0 0 20 40 60 80 100 pk/0.2 m

Mittakaava 1: 200

17.1.2017

Työnumero	Työn nimi		Pisteen nro
961			14
Koordinaatisto	X	Y	Z
	6720861.819	25493983.952	93.683
Korkeusjärjestelmä	Pohjaveden pinta	Kairauspvm.	Alkukairaus
		1.1.2015	0.20 ; HM ; –
Kairaustapa		Päättymistapa	
PA – Painokairaus		Kivi tai lohkare	
Kairaaja		Kairauslaite	

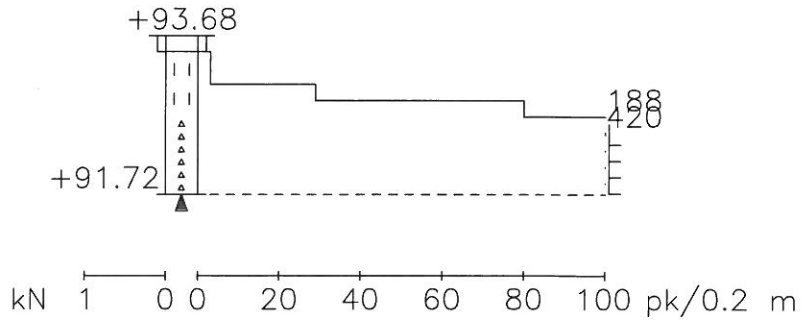

Mittakaava 1:100

12.2.2018

Työnumero	Työn nimi		Pisteen nro
961			51
Koordinaatisto	X	Y	Z
	6720776.694	25494120.887	89.514
Korkeusjärjestelmä	Pohjaveden pinta	Kairauspvm.	Alkukairaus
		1.1.2015	0.20 ; TV ; –
Kairaustapa		Päättymistapa	
PA – Painokairaus		Kivi tai lohkare	
Kairaaja		Kairauslaite	

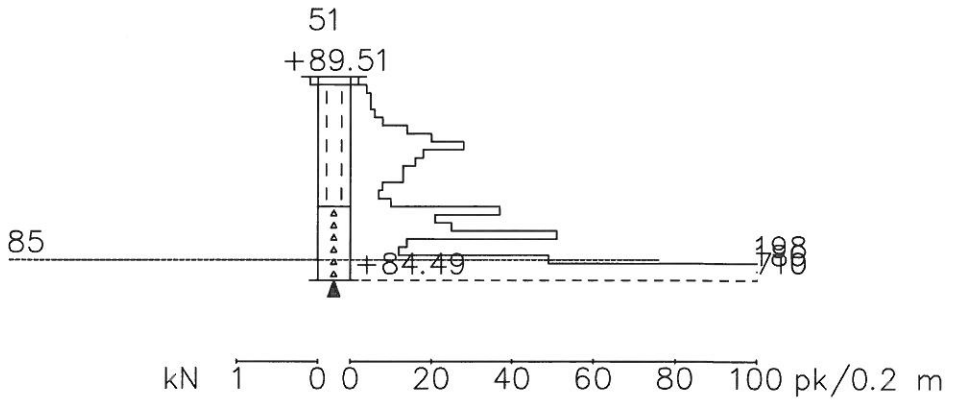

Mittakaava 1:200

12.2.2018

Työnumero	Työn nimi		Pisteen nro
961			53
Koordinaatisto	X	Y	Z
	6720735.751	25494120.314	89.232
Korkeusjärjestelmä	Pohjaveden pinta	Kairauspvm.	Alkukairaus
		1.1.2015	0.20 ; TV ; –
Kairaustapa		Päättymistapa	
PA – Painokairaus		Kivi tai lohkare	
Kairaaja		Kairauslaite	

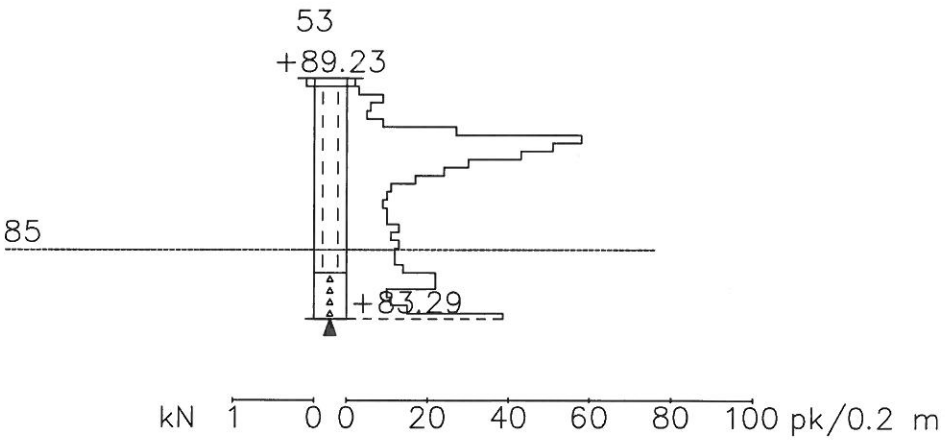

Mittakaava 1:200

Työnumero	Työn nimi		Pisteen nro
961			54
Koordinaatisto	X	Y	Z
	6720716.804	25494085.803	89.306
Korkeusjärjestelmä	Pohjaveden pinta	Kairauspvm.	Alkukairaus
		1.1.2015	0.20 ; HM ; –
Kairaustapa		Päättymistapa	
PA – Painokairaus		Kivi tai lohkare	
Kairaaja		Kairauslaite	

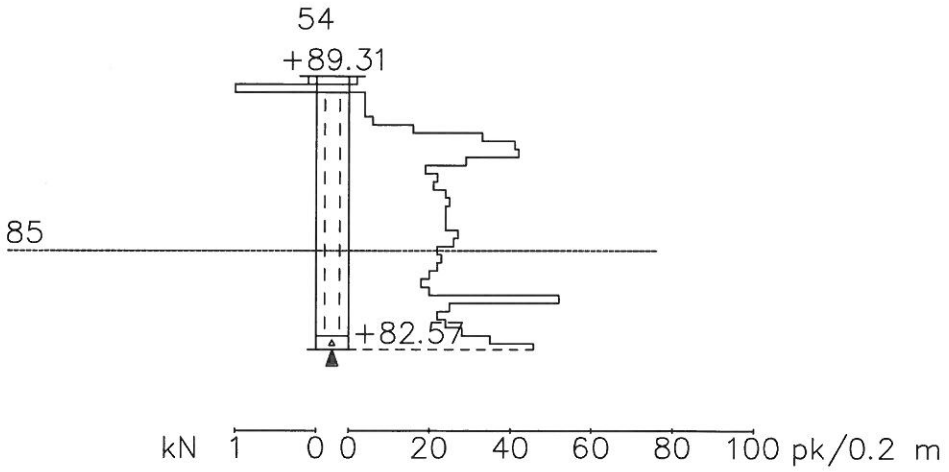

Mittakaava 1:200

12.2.2018

Työnumero	Työn nimi		Pisteen nro
961			55
Koordinaatisto	X	Y	Z
	6720701.386	25494032.857	89.308
Korkeusjärjestelmä	Pohjaveden pinta	Kairauspvm.	Alkukairaus
		1.1.2015	0.20 ; TV ; –
Kairaustapa		Päättymistapa	
PA – Painokairaus		Kivi tai lohkare	
Kairaaja		Kairauslaite	

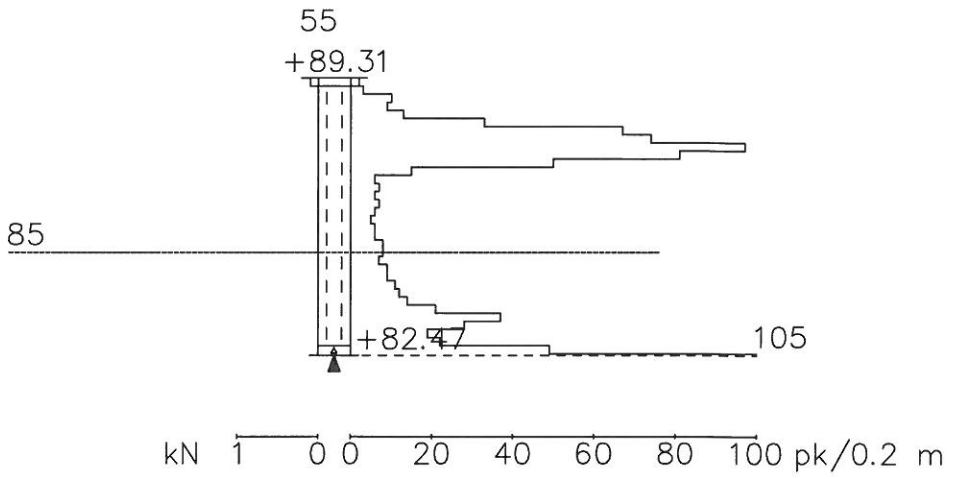

Mittakaava 1:200

12.2.2018

Työnumero	Työn nimi		Pisteen nro
961			56
Koordinaatisto	X	Y	Z
	6720684.638	25493990.240	89.451
Korkeusjärjestelmä	Pohjaveden pinta	Kairauspvm.	Alkukairaus
		1.1.2015	0.20 ; TV ; –
Kairaustapa		Päättymistapa	
PA – Painokairaus		Kivi tai lohkare	
Kairaaja		Kairauslaite	

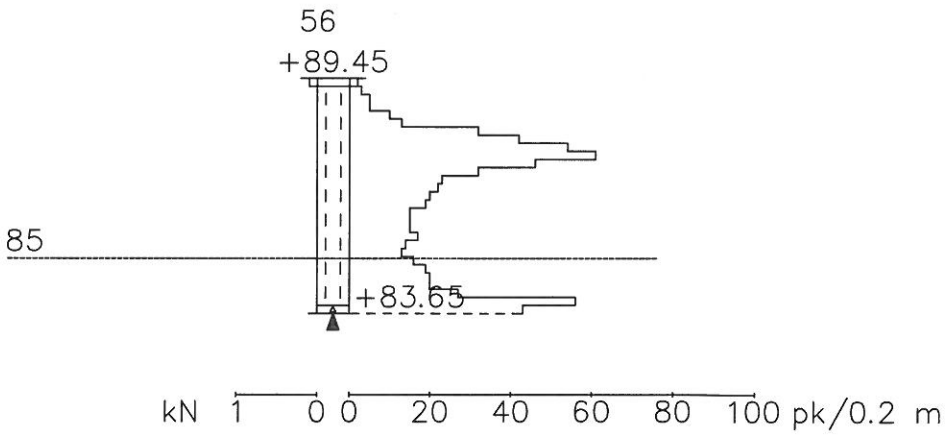

Mittakaava 1:200

12.2.2018

Työnumero	Työn nimi		Pisteen nro
961			57
Koordinaatisto	X	Y	Z
	6720702.481	25493952.360	90.048
Korkeusjärjestelmä	Pohjaveden pinta	Kairauspvm.	Alkukairaus
		1.1.2015	0.20 ; TV ; –
Kairaustapa		Päättymistapa	
PA – Painokairaus		Kivi tai lohkare	
Kairaaja		Kairauslaite	

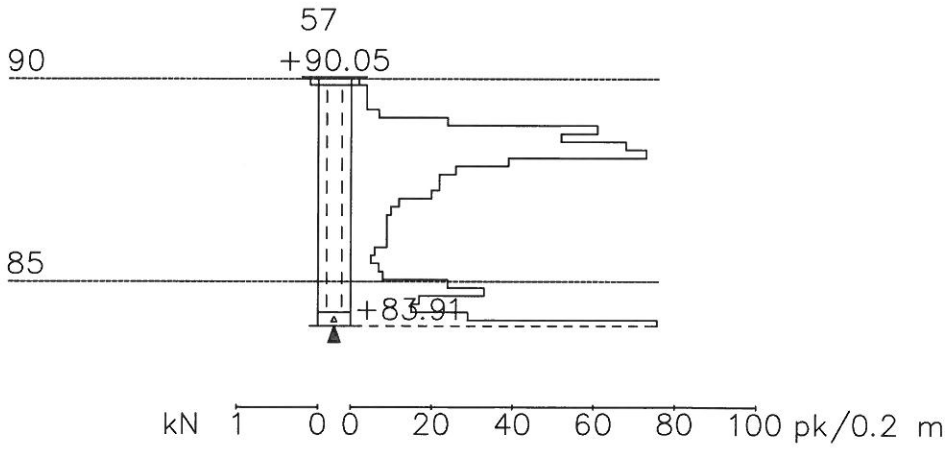

Mittakaava 1:200

12.2.2018

Työnumero	Työn nimi		Pisteen nro
961			58
Koordinaatisto	X	Y	Z
	6720726.361	25493919.885	90.562
Korkeusjärjestelmä	Pohjaveden pinta	Kairauspvm.	Alkukairaus
		1.1.2015	0.20 ; TV ; –
Kairaustapa		Päättymistapa	
PA – Painokairaus		Kivi tai lohkare	
Kairaaja		Kairauslaite	

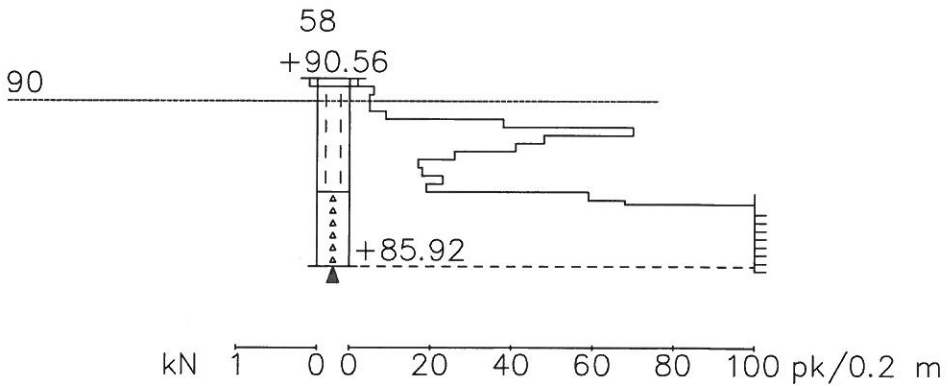

Mittakaava 1: 200

12.2.2018

Työnumero	Työn nimi		Pisteen nro
961			60
Koordinaatisto	X	Y	Z
	6720756.500	25493910.725	91.231
Korkeusjärjestelmä	Pohjaveden pinta	Kairauspvm.	Alkukairaus
		1.1.2015	0.20 ; TV ; –
Kairaustapa		Päättymistapa	
PA – Painokairaus		Määräsyvyys	
Kairaaja		Kairauslaite	

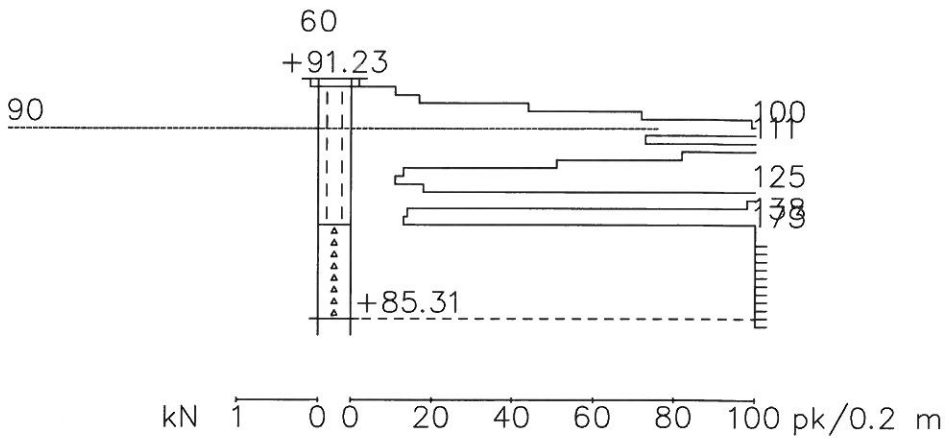

Mittakaava 1:200

Työnumero	Työn nimi		Pisteen nro
961			61
Koordinaatisto	X	Y	Z
	6720808.637	25493958.660	91.709
Korkeusjärjestelmä	Pohjaveden pinta	Kairauspvm.	Alkukairaus
		1.1.2015	0.20 ; TV ; –
Kairaustapa		Päättymistapa	
PA – Painokairaus		Kivi tai lohkare	
Kairaaja		Kairauslaite	

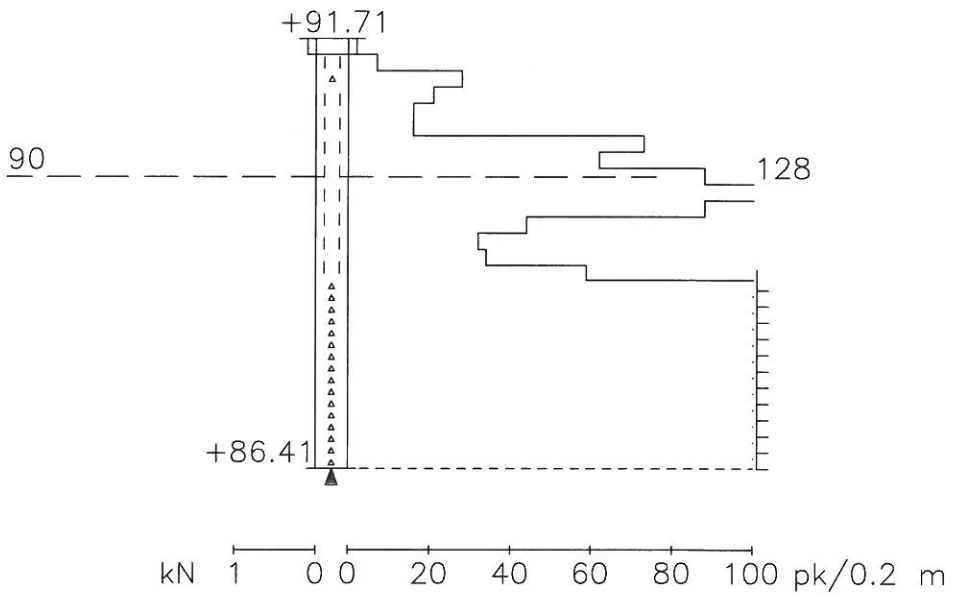

Mittakaava 1:100

Työnumero	Työn nimi		Pisteen nro
961			62
Koordinaatisto	X	Y	Z
	6720834.443	25493984.763	92.362
Korkeusjärjestelmä	Pohjaveden pinta	Kairauspvm.	Alkukairaus
		1.1.2015	0.20 ; HM ; –
Kairaustapa		Päättymistapa	
PA – Painokairaus		Kivi tai lohkare	
Kairaaja		Kairauslaite	

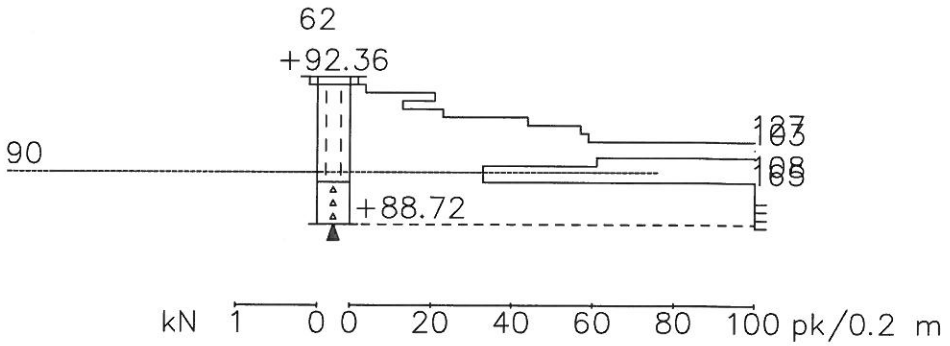

kN 1 0 0 20 40 60 80 100 pk/0.2 m

Mittakaava 1:200